


Мl 1:500.00  
Мh 1:100.00

30.00м

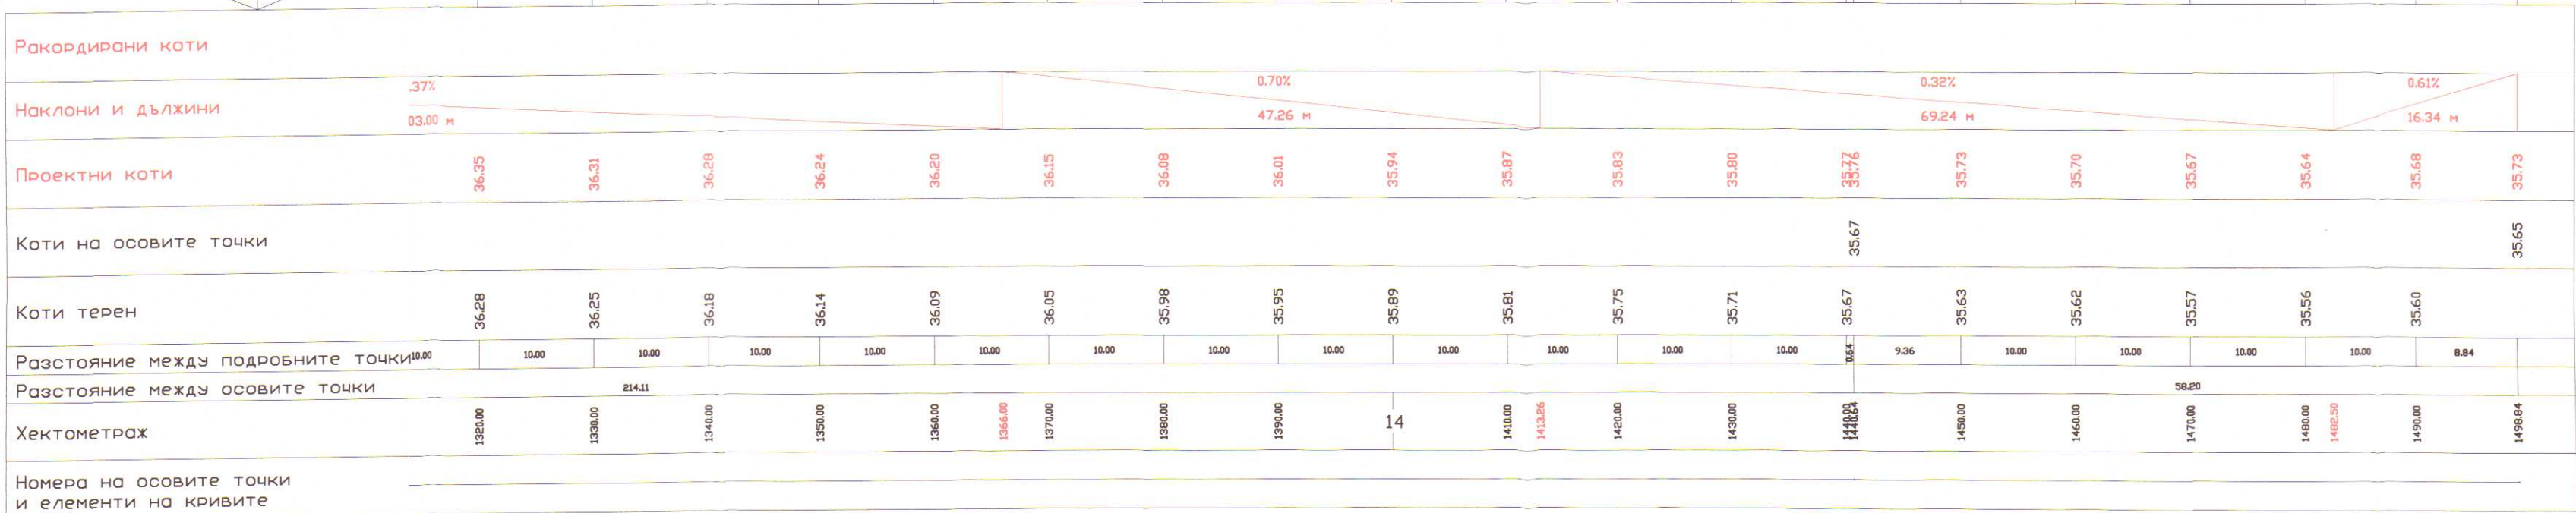

ОБЩИНА ЦЕНОВО  
ОБЛАСТ РУСЕ

СЪГЛАСУВАЛ И ОДОБРИЛ  
ГЛАВЕН АРХИТЕКТ  
Арх. Г. Ченов  
Текст: Сметка  
Икв. 1  
СТРОГО СЕ ЗАБРАНЯВА ИЗМЕНЕНИЕТО НА ПЛАН  
с 28.06.2018

КАМАРА НА ИНЖЕНЕРИТЕ В ИНВЕСТИЦИОННОТО ПРОЕКТИРОВАНЕ  
ПЪЛНА ПРОЕКТАНТСКА ПРАВОСПОСОБНОСТ  
Регистрационен № 123

Секция: ТСТС  
Частична проекция по утвърдени за ПП

инж. ВАГ ИВАНОВ  
Подпис:

ВАЖИ С ВАЛИДНО УДОСТОВЕРЕНИЕ ЗА ПП ЗА ТЕКУЩЕ ПЕРИОД

Възложител: / "Община Ценово" /

 **ГЕО-ЧОНОВ ООД РУСЕ**  
Гр. Русе 7000, ул. Никола Палаузов 8, тел. 082 / 888 170, факс: 082 / 888 181  
e-mail: geo.chonov@gmail.com, www.geo-chonov.com

ОБЕКТ: Реконструкция и рехабилитация на съществуващи улици и тротоари, съоръжения и принадлежностите към тях в с. Ценово, с. Долна Студена, с. Белцов, с. Беляново, с. Кривина, с. Пиперково, с. Караманово, с. Новград и с. Джулюница, община Ценово, област Русе

**ПОДОБЕКТ 1 - с. Ценово - ул. "Хан Аспарух"**

Надлъжен профил		Чертеж 3.4
Част: Пътна-Изменение по чл. 154, ал.2, т.5		Фаза:РП 2018г.
ПРОЕКТАНТ:	инж. В. Вълчев	
	инж. Ст. Стоянов	
Съгл.Геодезия	инж. Д. Димитров	
УПРАВИТЕЛ:	инж. Г. Чонов	