


# ГЕОМЕТРИЧНО РЕШЕНИЕ

М 1:500

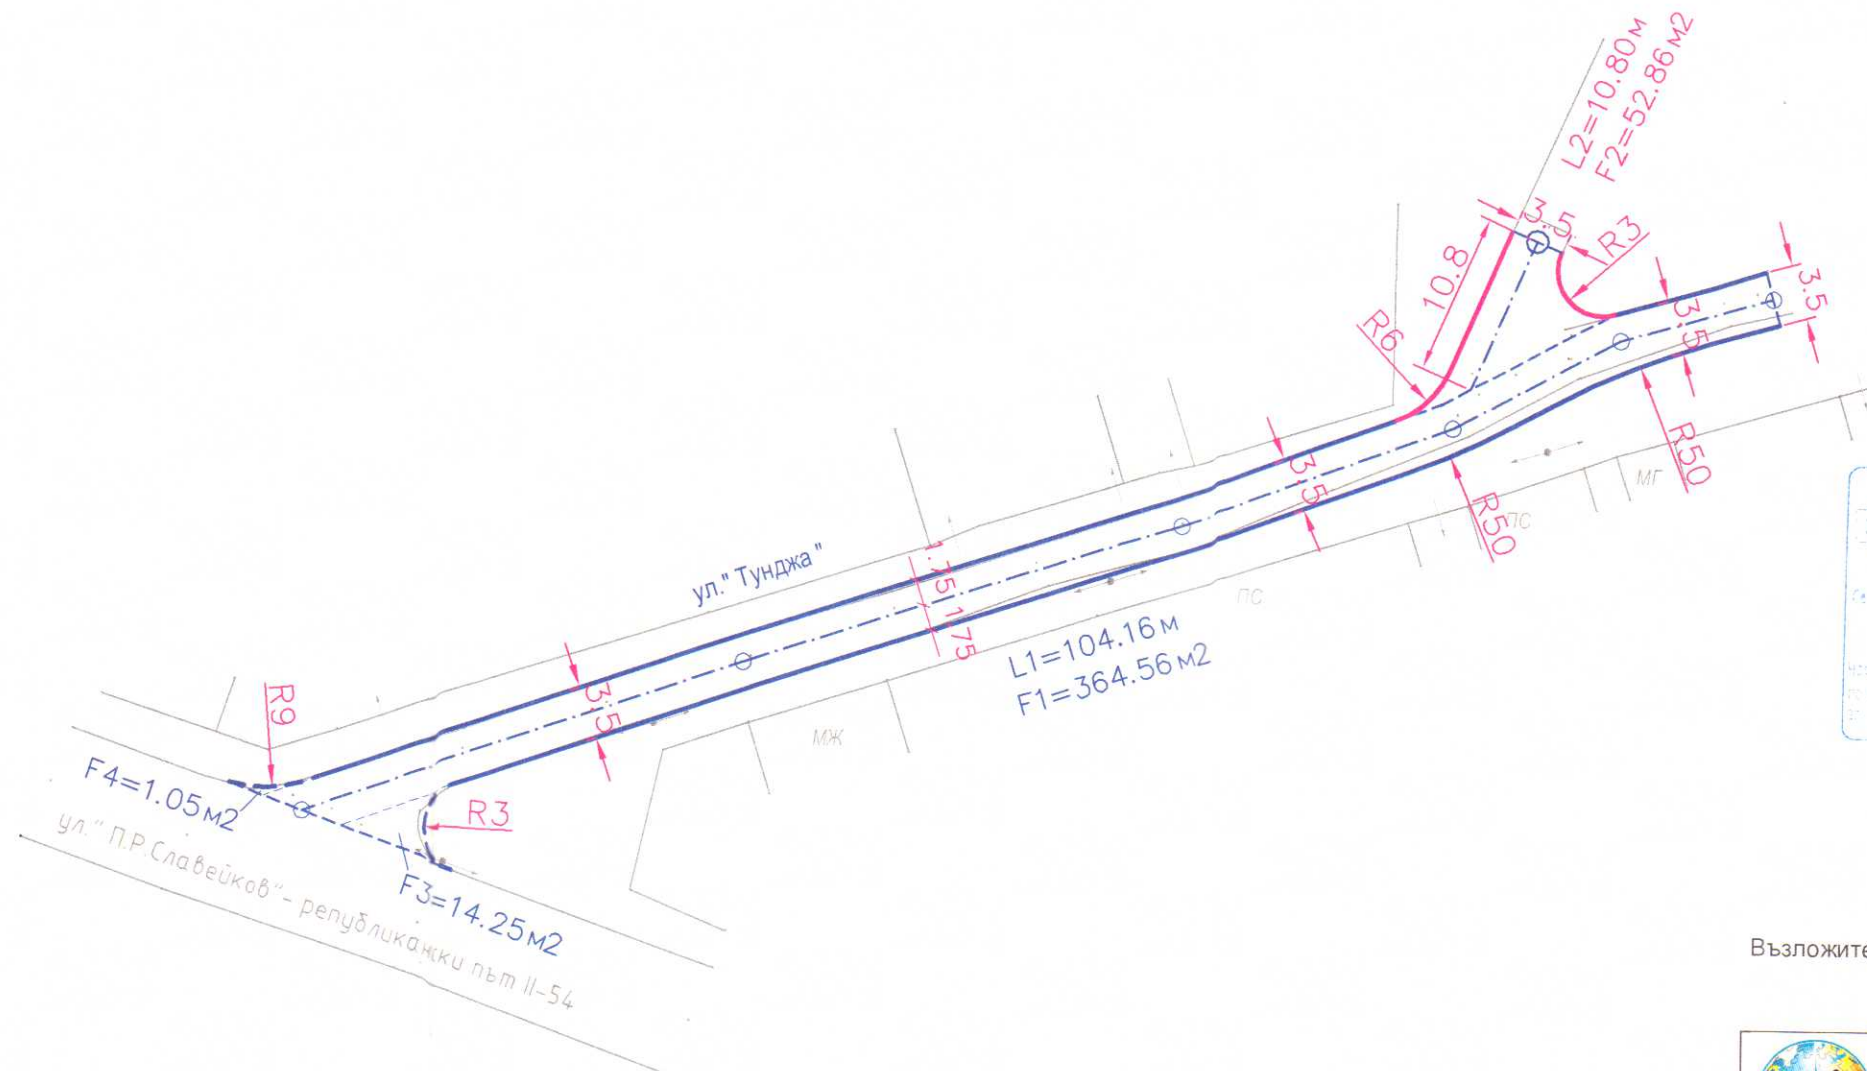

ул. "Тунджа"  
с. Пиперково, общ. ЦЕНОВО



ОБЩИНА ЦЕНОВО  
ОБЛАСТ РУСЕ

СЪГЛАСУВАЛ И ОДОБРИЛ  
ГЛАВЕН АРХИТЕКТ  
арх. Стоянов  
Такса: са  
СТРОГО СЕ ЗАБРАНЯВА ИЗМЕНЕНИЕТО НА ПЛАНА  
с. Пиперково, общ. Ценово



Възложител: / "Община Ценово" /

**ГЕО-ЧОНОВ ООД РУСЕ**  
Гр. Русе 7000, ул. Никола Палаузов 8, тел.: 082/ 888 170, факс: 082/ 888 181  
e-mail: geochonov@gmail.com, www.geo-chonov.com ISO 9001: 2008

ОБЕКТ: Реконструкция и рехабилитация на съществуващи улици и тротоари, съоръжения и принадлежностите към тях в с. Ценово, с. Долна Студена, с. Белцов, с. Беляново, с. Кривина, с. Пиперково, с. Караманово, с. Новград и с. Джуланица, община Ценово, област Русе

ГЕОМЕТРИЧНО РЕШЕНИЕ

ул. "Тунджа", с. Пиперково, общ. Ценово

Чертеж 2

Част: Пътна-Изменение по чл. 154, ал. 2, т. 5

Фаза: Р П

2018г.

ПРОЕКТАНТИ: инж. В. Вълчев

УПРАВИТЕЛ: инж. Г. Чонов

ДЪЛЖИНИ-Осн.трасе	
L 1	104.16м

ДЪЛЖИНИ-Напр.улицы	
L 2	10.80м

ПЛОЩИ-Осн.трасе	
F 1	364.56м <sup>2</sup>
F 3	14.25м <sup>2</sup>
F 4	1.05м <sup>2</sup>
ВСИЧКО	379.86м <sup>2</sup>

ПЛОЩИ-Напр.улицы	
F 2	52.86м <sup>2</sup>

