



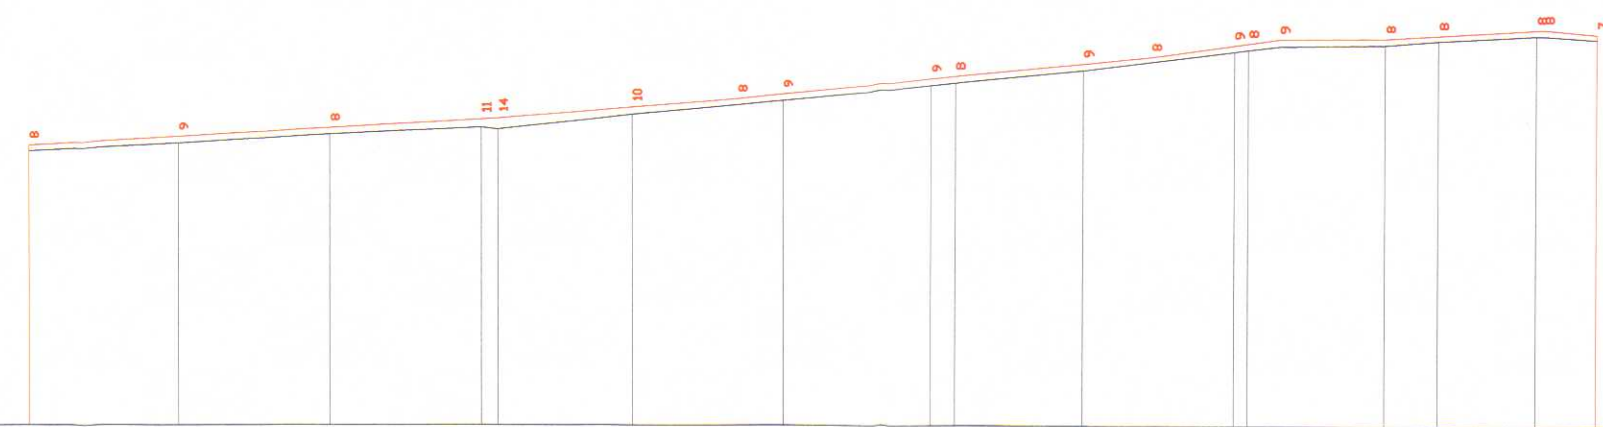

ОБЩИНА ЦЕНОВО  
ОБЛАСТ РУСЕ

СЪГЛАСУВАЛ И ОДОБРИЛ  
ГЛАВЕН АРХИТЕКТ  
арх. Р. Монарз  
Такс: 10  
СТРОИТЕЛСТВО СЕ ЗАБРАНЯВА ИЗМЕНЕНИЕТО НА ПЛАНА  
с. Пиперково/28.06.2018

M 1:500.00  
Mh 1:100.00

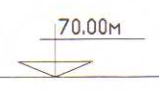

Ракордирани коти																			
Наклони и дължини		1.16%		1.64%		2.07%		2.82%		0.29%		1.33%		1.73%					
		31.13 м		15.87 м		27.50 м		8.50 м		7.00 м		10.50 м		3.48 м					
Проектни коти	73.69	73.81	73.92	74.04 74.05	74.20	74.37	74.58 74.61	74.79	75.04 75.06	75.14	75.19	75.27	75.22						
Коти на осовите точки	73.61			73.91			74.53		74.98		75.11		75.15						
Коти терен		73.72	73.84	73.93	74.10	74.28	74.49	74.70	74.95	75.06		75.19							
Разстояние между подробните точки		10.00	10.00	10.00	11.3	8.87	10.00	10.00	1.58	8.42	10.00	0.93	9.07	3.53	6.47	3.98			
Разстояние между осовите точки			31.13			30.45			19.35		12.60		10.45						
Хектометраж	0.00	10.00	20.00	30.00 31.13	40.00	47.00	50.00	60.00 61.58	70.00	74.50	80.00 80.93	83.00	90.00	93.53	100.50	103.98			
Номера на осовите точки и елементи на кривите																			

КАМАРА НА ИНЖЕНЕРИТЕ В ИНВЕСТИЦИОННОТО ПРОЕКТИРАНЕ  
ПЪЛНА ПРОЕКТАНТСКА ПРАВОСПОСОБНОСТ  
Регистрационен № 31014  
инж. СТОИМЕН  
ГЕОРГИЕВ СТОЯНОВ  
Подпис: [Signature]  
ВАЖИ С ВАЛИДНО УДОСТОВЕРЕНИЕ ЗА ППП ЗА ТЕКУЩАТА ГОДИНА

КАМАРА НА ИНЖЕНЕРИТЕ В ИНВЕСТИЦИОННОТО ПРОЕКТИРАНЕ  
ПЪЛНА ПРОЕКТАНТСКА ПРАВОСПОСОБНОСТ  
Регистрационен № 12385  
инж. ВАЛЕНТИН  
ИВАНОВ ВЪЛЧЕВ  
Подпис: [Signature]  
ВАЖИ С ВАЛИДНО УДОСТОВЕРЕНИЕ ЗА ППП ЗА ТЕКУЩАТА ГОДИНА



Възложител:.....  
/ "Община Ценово" /

**ГЕО-ЧОНОВ ООД РУСЕ**  
Гр. Русе 7000, ул. Никола Палаузов 8, тел.: 082 / 888 170, факс: 082 / 888 181  
e-mail: geochonov@gmail.com, www.geo-chonov.com ISO 9001 2008

ОБЕКТ: Реконструкция и рехабилитация на съществуващи улици и тротоари, съоръжения и принадлежностите към тях в с. Ценово, с. Долна Студена, с. Белцов, с. Беляново, с. Кривина, с. Пиперково, с. Караманово, с. Новград и с. Джулюница, община Ценово, област Русе

НАДЛЪЖЕН ПРОФИЛ ул. "Тунджа", с. Пиперково, общ. Ценово		Чертеж 3
Част: ПЪТНА-Изменение по чл. 154, ал. 2, т. 5		Фаза: Р П
2018г.		
ПРОЕКТАНТИ:	инж. В. Вълчев	
	инж. Ст. Стоянов	
СЪГЛАСУВАЛИ	Геодезия	инж. Д. Димитров
	ПБ	инж. Х. Хараланов
	ПБЗ	инж. Ир. Добрева
	Пътна	инж. В. Вълчев
	ПУСО	инж. В. Станчева
УПРАВИТЕЛ:	инж. Г. Чонов	