


Профил №. 1

Профил №. 2


Профил №. 3

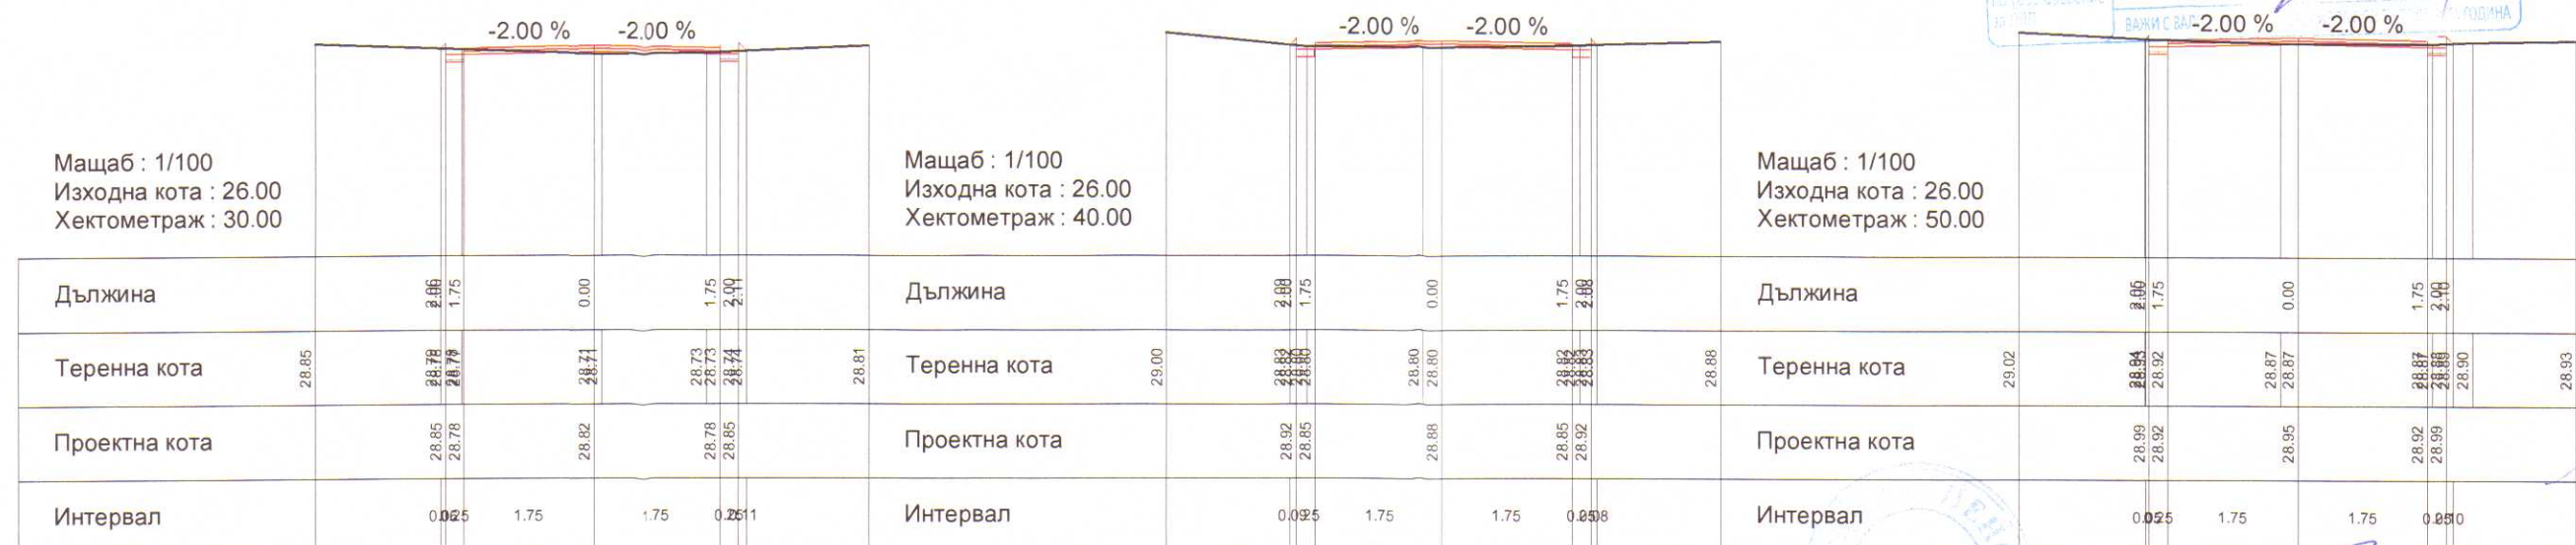

Профил №. 4

Профил №. 5

Профил №. 6

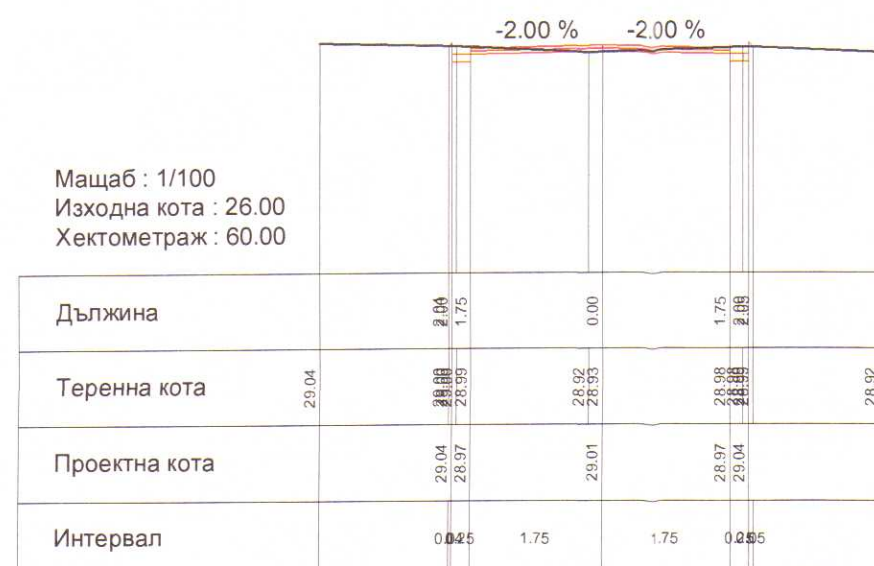

Профил №. 7

ОБЩИНА ЦЕНОВО
ОБЛАСТ РУСЕ

СЪГЛАСУВАЛ И ОДОБРИЛ

ГЛАВЕН АРХИТЕКТ

Арх. Г. Тонев

Таса: *списък*

СТРОГО СЕ ЗАПАЗЯВА ИЗДАВА

с *Христинка*

Възложител:.....

/ "Община Ценово" /



ГЕО-ЧОНОВ ООД РУСЕ

Гр. Русе 7000, ул. Никола Палаузов" 8, тел.: 082/ 888 170, факс: 082/ 888 181
e-mail: geochnov@gmail.com, www. geo-chnov.com

ISO 9001: 2008

ОБЕКТ: Реконструкция и рехабилитация на съществуващи улици и тротоари, съоръжения и принадлежностите към тях в с. Ценово, с. Долна Студена, с. Белцов, с. Беляново, с. Кривина, с. Пиперково, с. Караманово, с. Новград и с. Джуланица, община Ценово, област Русе

ПОДОБЕКТ 5: Улица в с. Кривина - ул. "Охрид"

| | | |
|---|------------------|------------|
| Напречни профили по пикетажа | | Чертеж 6.1 |
| Част: Пътна-Изменение по чл. 154, ал.2, т.5 | | Фаза: РП |
| ПРОЕКТАНТ: | инж. В. Вълчев | 2018г |
| | инж. Ст. Стоянов | |
| Съгл. Геодезия | инж. Д. Димитров | |
| УПРАВИТЕЛ: | инж. Г. Чонов | |