


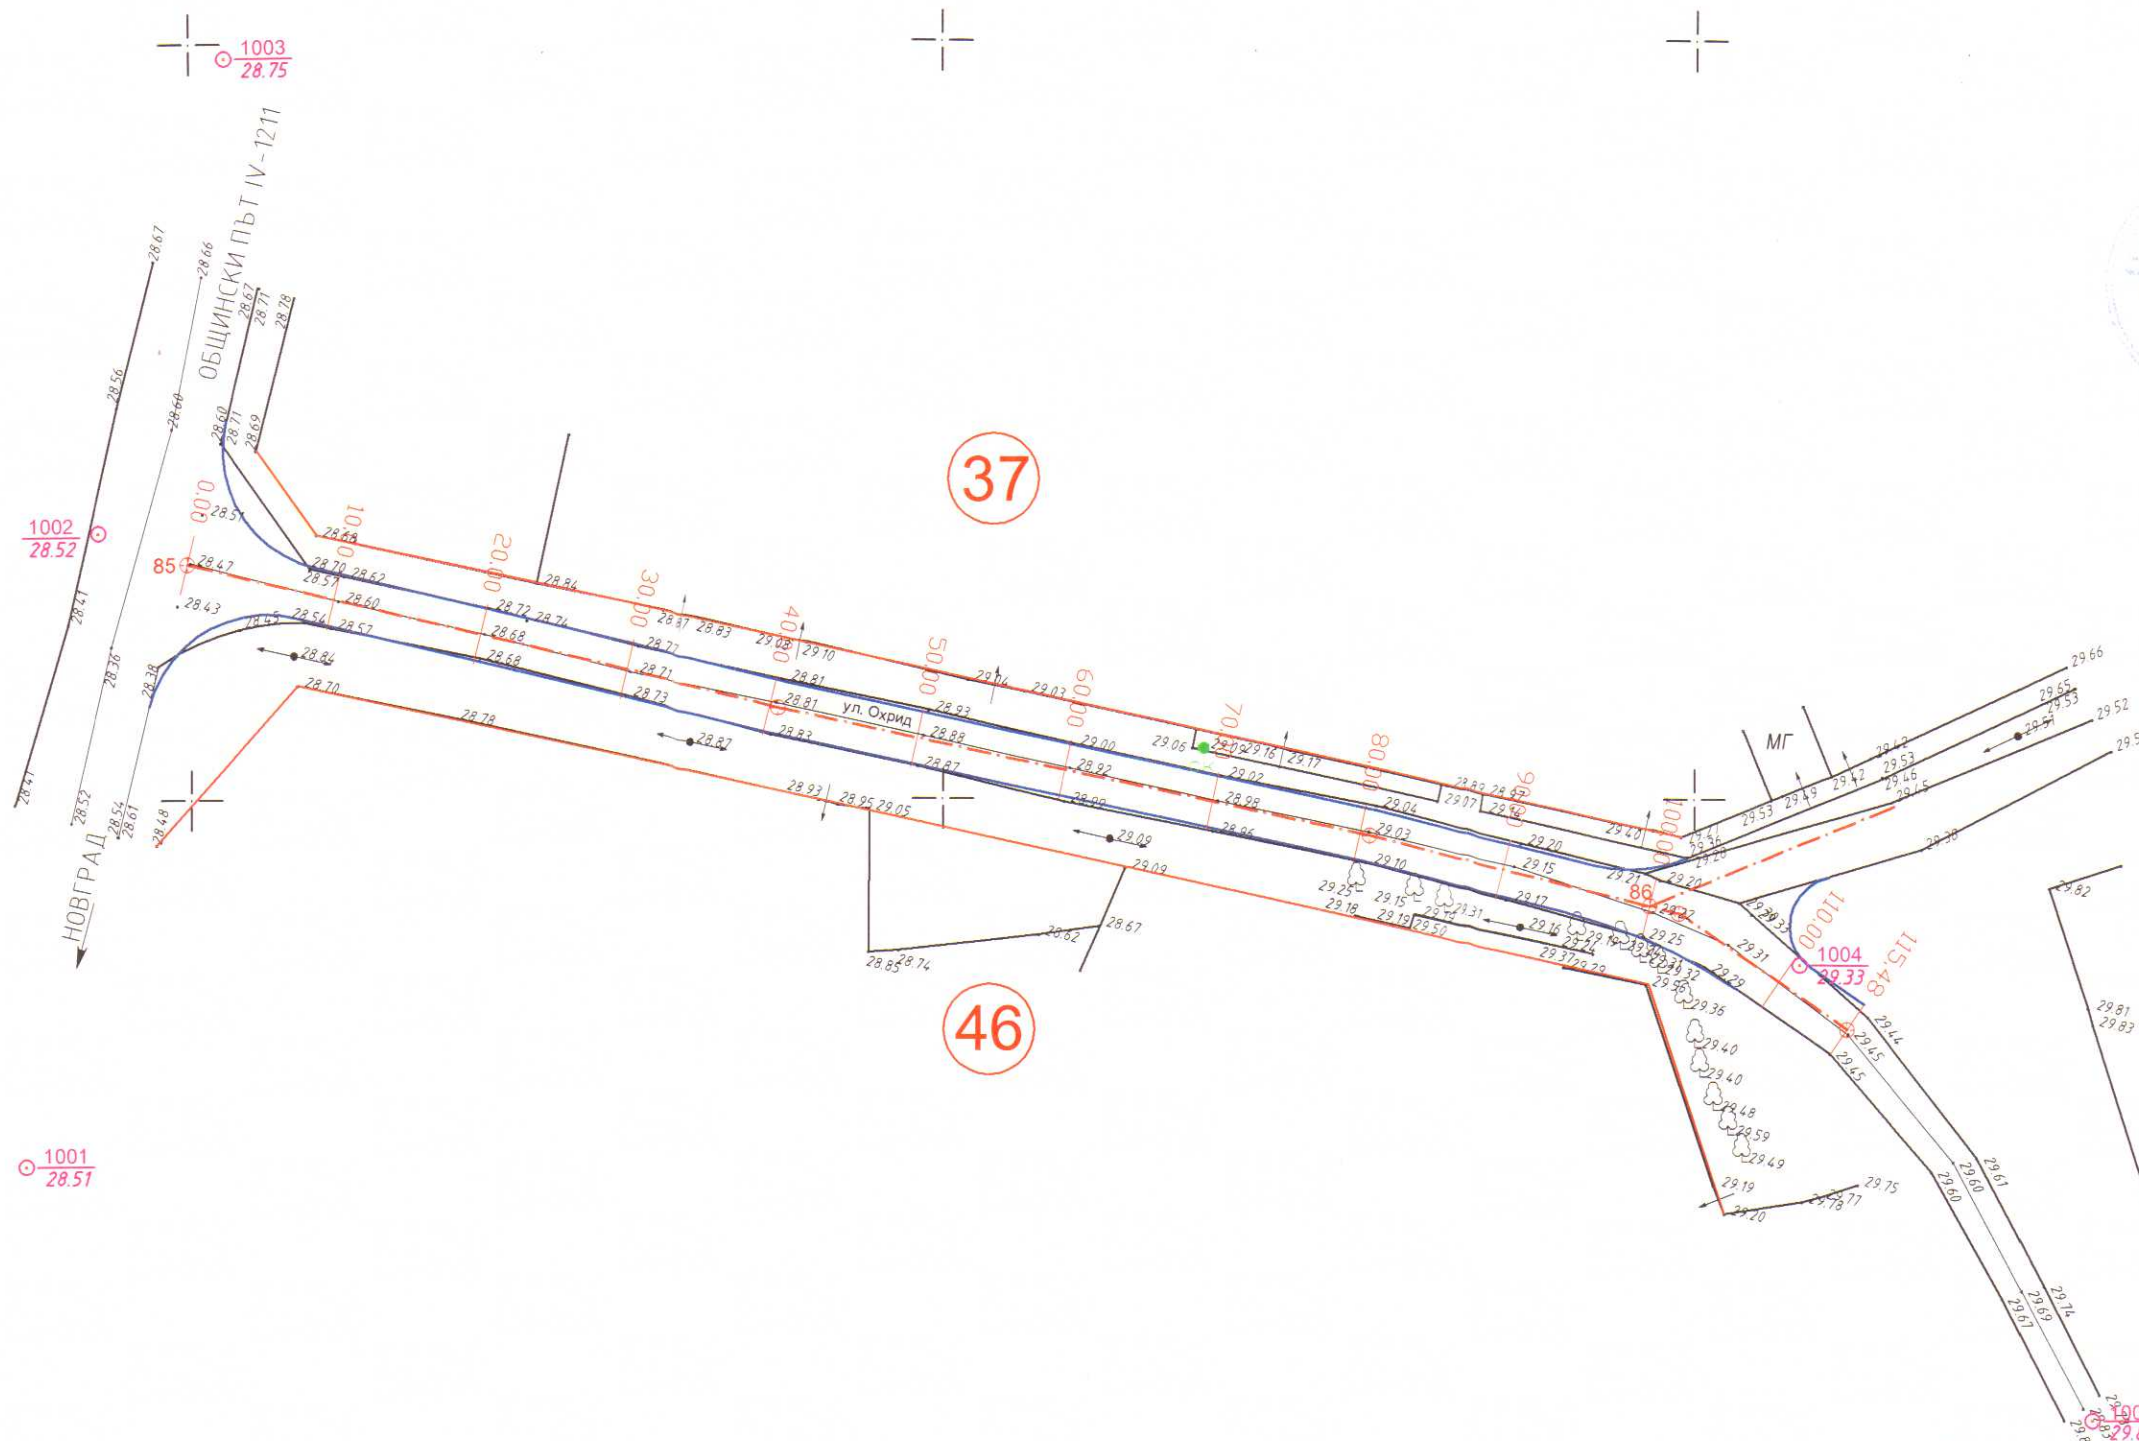

ОБЩИНА ЦЕНОВО
ОБЛАСТ РУСЕ

СЪГЛАСУВАМ И ОДОБРИЛ
ГЛАВЕН АРХИТЕКТ
Д-р. Г. Тенев

Табла: с. 3/117 кв.
СТРОГО СЪЗДЪВАНСКА ИЗМЕНЕНИЕТО НА ПЛАНА
с Кривина от 28.06.2018



36

КАМАРА НА ИНЖЕНЕРИТЕ В ИНВЕСТИЦИОННОТО ПРОЕКТИРАНЕ

ПЪЛНА ПРОЕКТАНТСКА ПРАВОСПОСОБНОСТ

Регистрационен № 04484

Секция: ГПГ

инж. ДЕЯН
ВЕЛИКОВ ДИМИТРОВ

Подпис: [Signature]

Част на проект: по удостоверение за ПП

Съгласно удостоверение за ПП за текущата година

Възложител: "Община Ценово" /



ГЕО-ЧОНОВ ООД РУСЕ

Гр. Русе 7000, ул. Никола Палаузов" 8, тел.: 082/ 888 170, факс: 082/ 888 181
e-mail: geochonov@gmail.com, www. geo-chonov.com ISO 9001: 2008

ОБЕКТ: Реконструкция и рехабилитация на съществуващи улици и тротоари, съоръжения и принадлежностите към тях в с. Ценово, с. Долна Студена, с. Белцов, с. Беляново, с. Кривина, с. Пиперково, с. Караманово, с. Новград и с. Джулюница, община Ценово, област Русе

ПОДОБЕКТ 5: Улица в с. Кривина - ул. "Охрид"

Теренноситуационна снимка		Чертеш 1
Част: Геодезия-Изменение по чл. 154, ал.2, т.5		Фаза: РП М 1:500/2018г.
ПРОЕКТАНТ:	инж. Д. Димитров	
Съгл.Пътна	инж. В. Вълчев	
УПРАВИТЕЛ:	инж. Г. Чонов	