


ОБЩИНА ЦЕНОВО
ОБЛАСТ РУСЕ

СЪГЛАСУВАЛ И ОДОБИЛ
ГЛАВЕН АРХИТЕКТ
Т. Тодчев


Така: 15.11.2018 г.

СТРОГО СЕ ЗАБРАНЯВА ИЗМЕНЕНИЕ НА ПЛАНА

15.11.2018

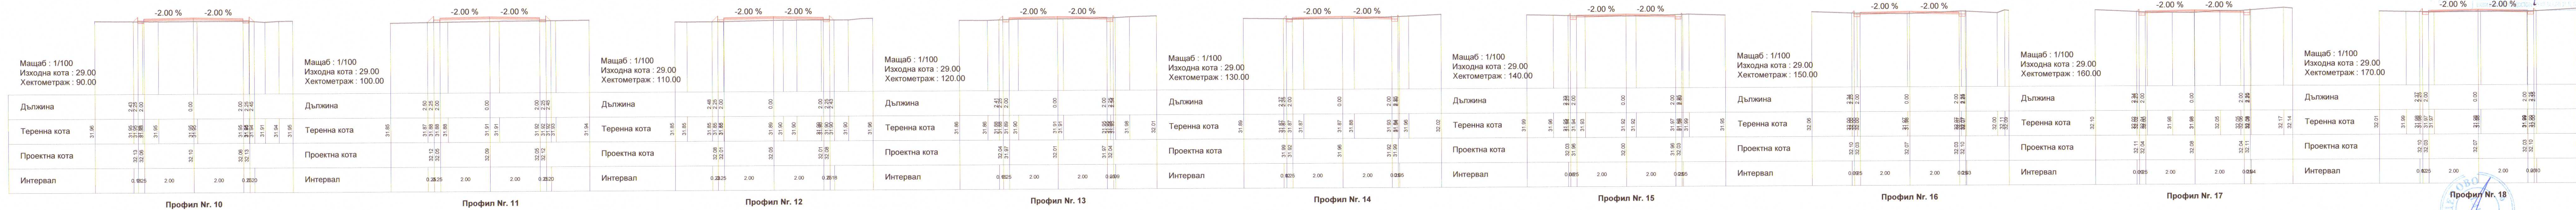

Профил №. 18

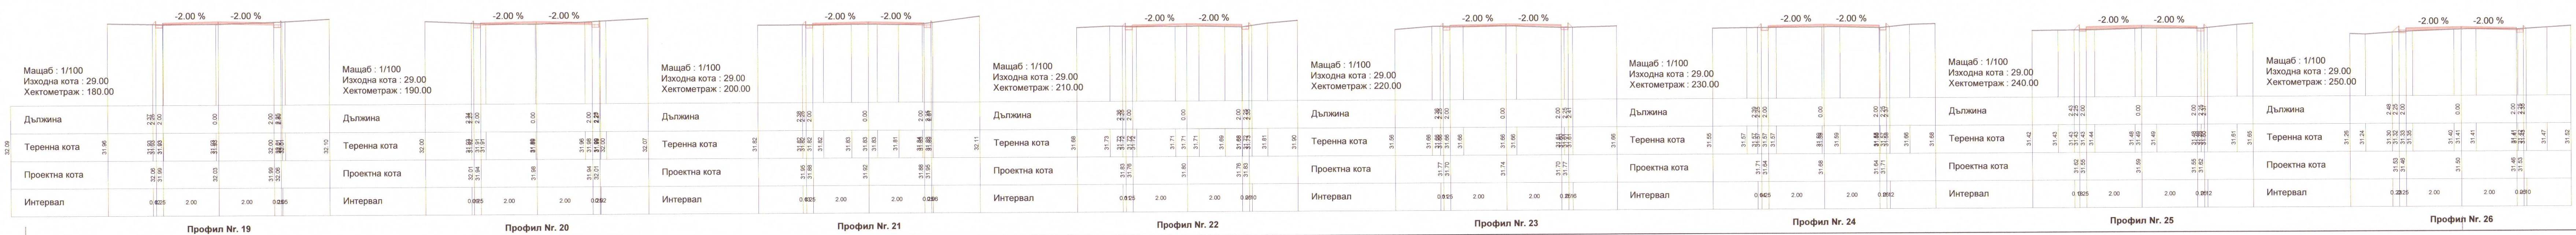

Възложител:.....
/ "Община Ценово" /

ГЕО-ЧОНОВ ООД РУСЕ

Гр. Русе 7000, ул. Никола Палаузов" В, тел.: 082 / 888 170, факс: 082 / 888 181
e-mail: geochoinov@gmail.com, www: geo-choinov.com

ISO 9001:2008

ОБЕКТ: Реконструкция и рехабилитация на съществуващи улици и тротоари, съоръжения и принадлежностите към тях в с. Ценово, с. Долна Студена, с. Белцов, с. Беляново, с. Кривина, с. Пиперково, с. Караманово, с. Новград и с. Джулюница, община Ценово, област Русе

Подобект 2.2-с-Д.Студена-ул."Хан Крум"

Напречни профили по пикетажа

Част: Пътна-Изменение по чл. 154, ал.2, т.5

Чертеш 6.1

ПРОЕКТАНТ: инж. В. Вълчев

инж. Ст. Стоянов

Съгл.Геодезия инж. Д. Димитров

УПРАВИТЕЛ: инж. Г. Чонов