


ГЕОМЕТРИЧНО РЕШЕНИЕ

М 1:500

ул. "Зора"
с. Караманово, общ. ЦЕНОВО

КАМАРА НА ИНЖЕНЕРИТЕ В ИНВЕСТИЦИОННО ПРОЕКТИРАНЕ
ПЪЛНА ПРОЕКТАНТСКА СПОСОБНОСТ
Регистрационен № 12385
инж. ВАЛЕНТИН
ИВАНОВ БЪЛЧЕВ
Подпис: *[Signature]*
ВАЖИ С ВАЖНОСТНО УДОСТОВЕРЕНИЕ ЗА ПЕРИОДА ГОДИНА

ОБЩИНА ЦЕНОВО
ОБЛАСТ РУСЕ
инж. СУРАД И ОБОБРИЛ
инж. АРМЕН
арх. *[Signature]*
Караджов 28.06.2018
СТРОИТЕЛСТВО ЗАБРАНЯВА ИЗМЕНЕНИЕТО НА ПЛАНА

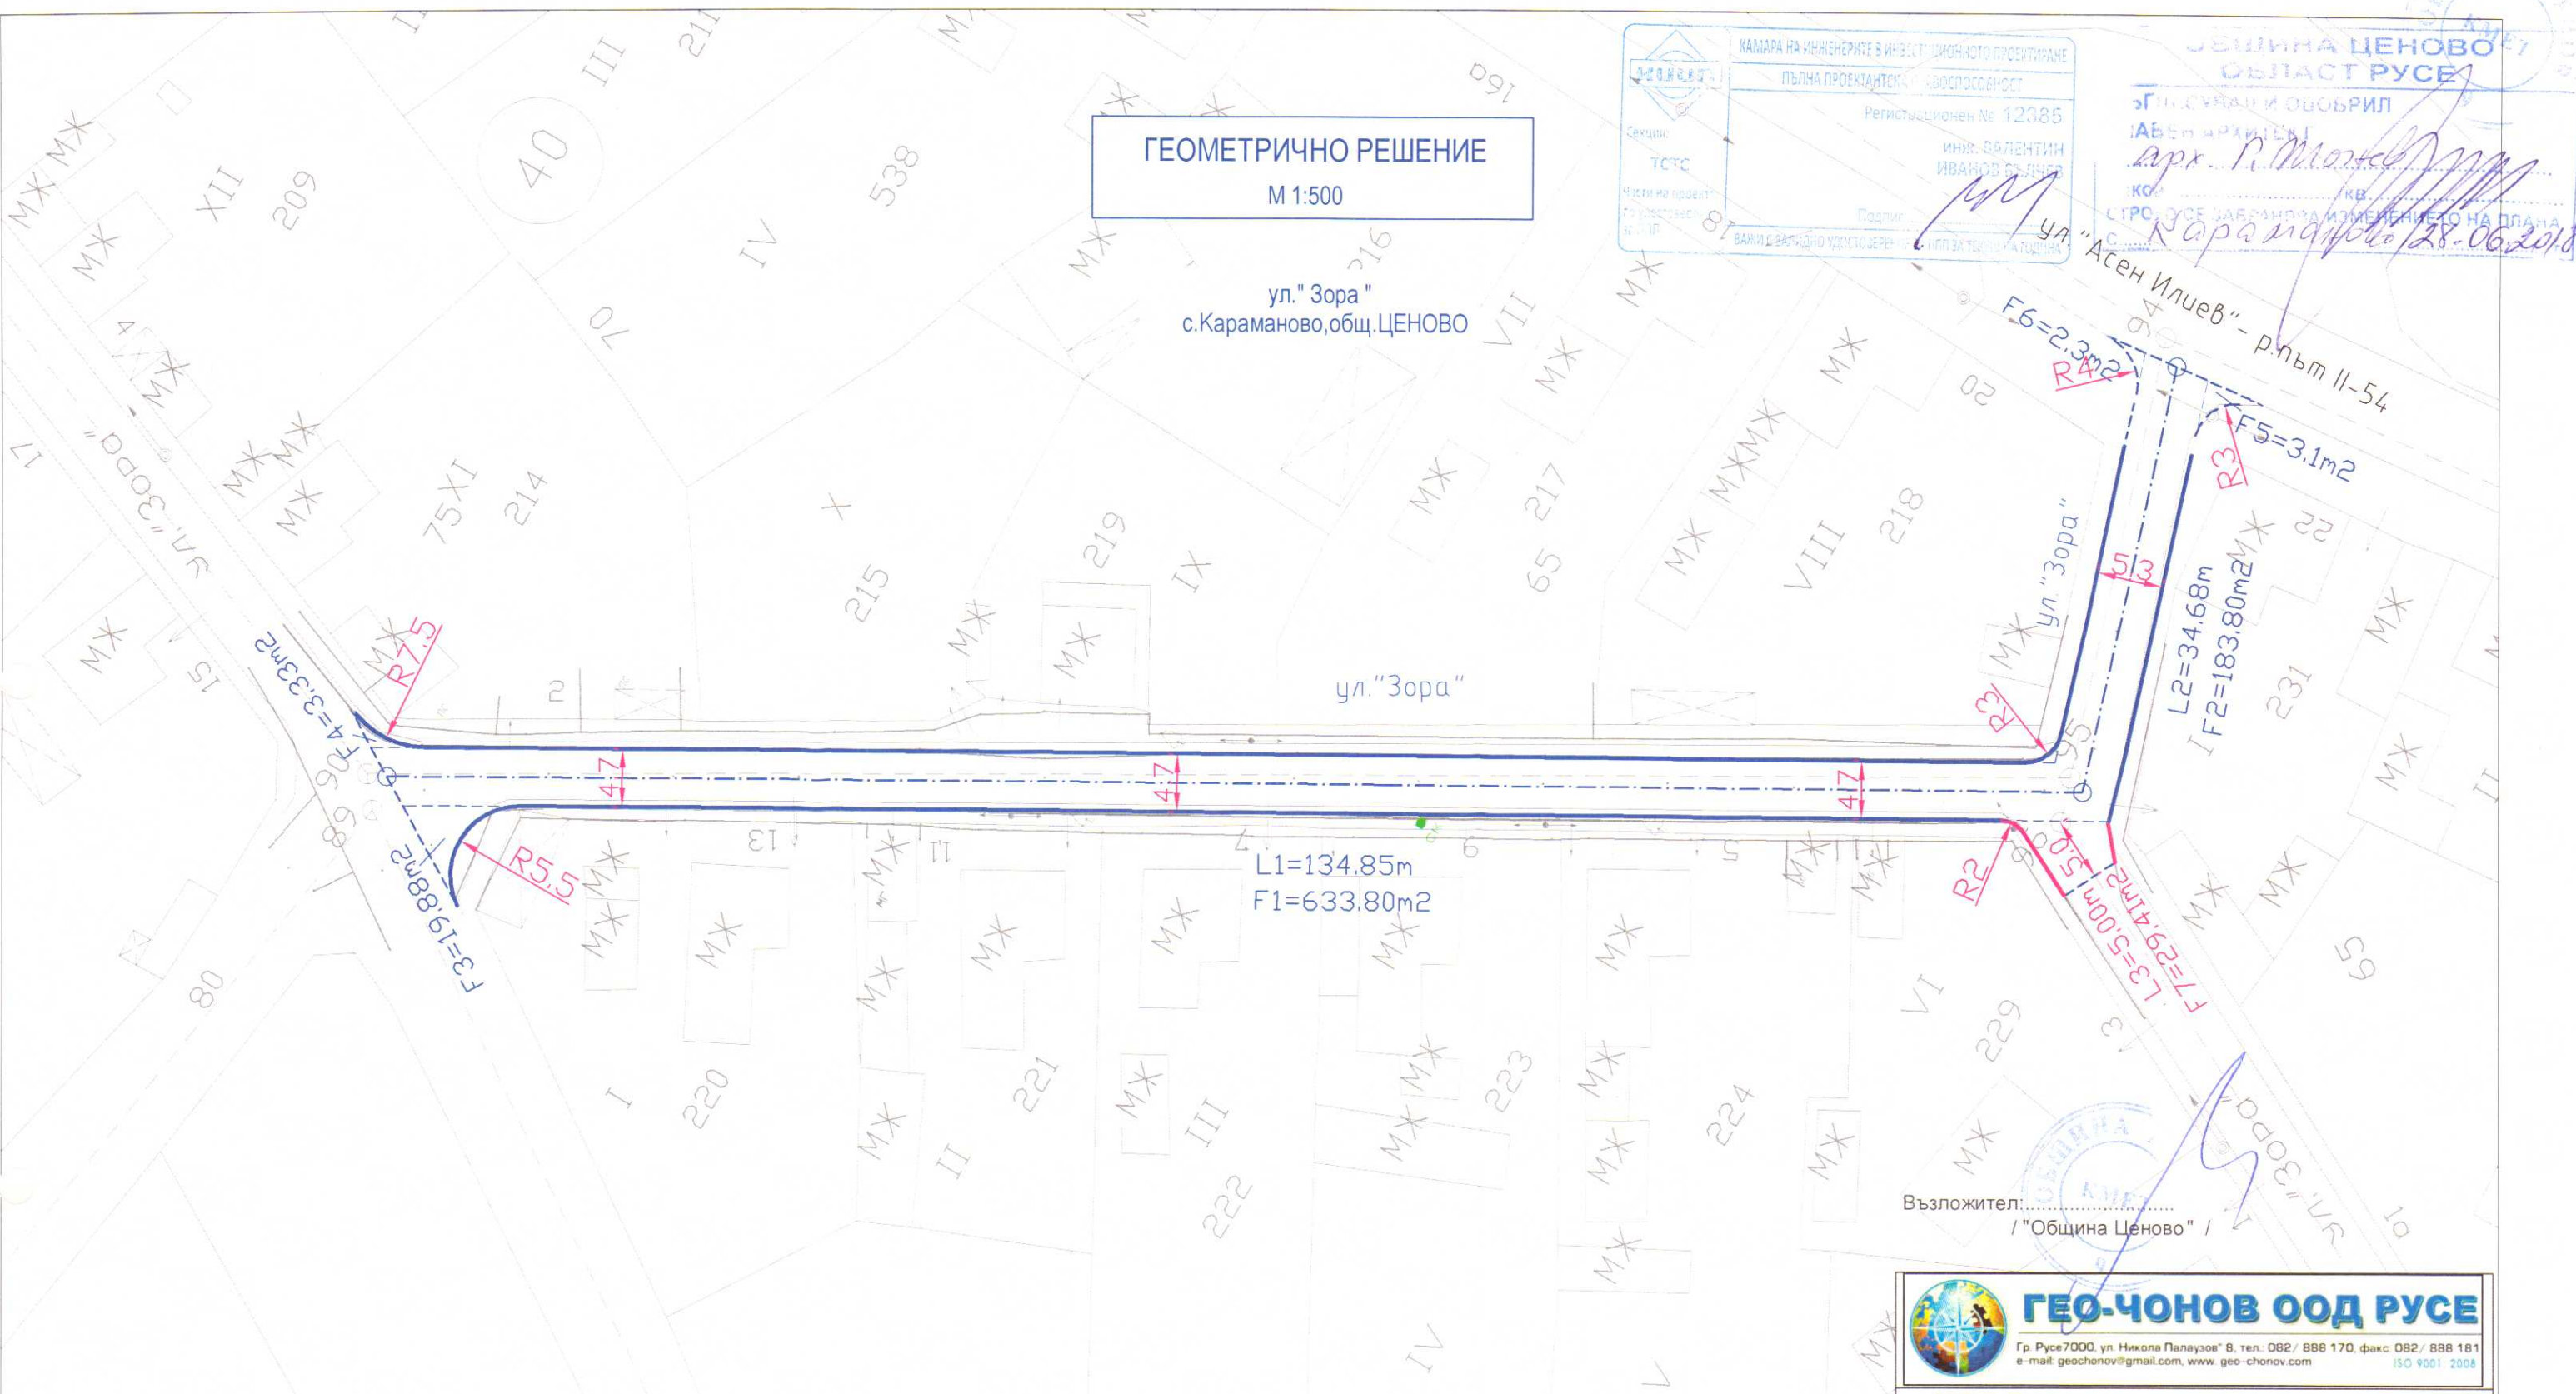

Възложител: *[Signature]*
/ "Община Ценово" /



ГЕО-ЧОНОВ ООД РУСЕ

Гр. Русе 7000, ул. Никола Палаузов 8, тел.: 082 / 888 170, факс: 082 / 888 181
e-mail: geochonov@gmail.com, www. geo- chonov. com ISO 9001: 2008

ОБЕКТ: Реконструкция и рехабилитация на съществуващи улици и тротоари, съоръжения и принадлежностите към тях в с. Ценово, с. Долна Студена, с. Белцов, с. Беяново, с. Кривина, с. Пиперково, с. Караманово, с. Новград и с. Джулюница, община Ценово, област Русе

ГЕОМЕТРИЧНО РЕШЕНИЕ

ул. "Зора", с. Караманово, общ. Ценово

Чертеж 2

Част: ПЪТНА-Изменение по чл.154, ал. 2, т.5 Фаза: Р П 2018г.

ПРОЕКТАНТИ: инж. В. Вълчев

Водещ проектант: инж. В. Вълчев

СЪГЛАСУВАЛИ: Геодезия: инж. Д. Димитров

ПБ: инж. Х. Хараланов

ПБЗ: инж. Ир. Добрева

Пътна: инж. В. Вълчев

ПУСО: инж. В. Станчева

УПРАВИТЕЛ: инж. Г. Чонов

ДЪЛЖИНИ-Осн.трасе	
L 1	134.85м
L 2	34.68м
ВСИЧКО	169.53м

ДЪЛЖИНИ-Напр.улицы	
L 3	5.00м

ПЛОЩИ-Осн.трасе	
F 1	633.80м ²
F 2	183.80м ²
F 3	19.88м ²
F 4	3.33м ²
F 5	3.10м ²
F 6	2.30м ²
ВСИЧКО	846.21м ²

ПЛОЩИ-Напр.улицы	
F 7	29.41м ²