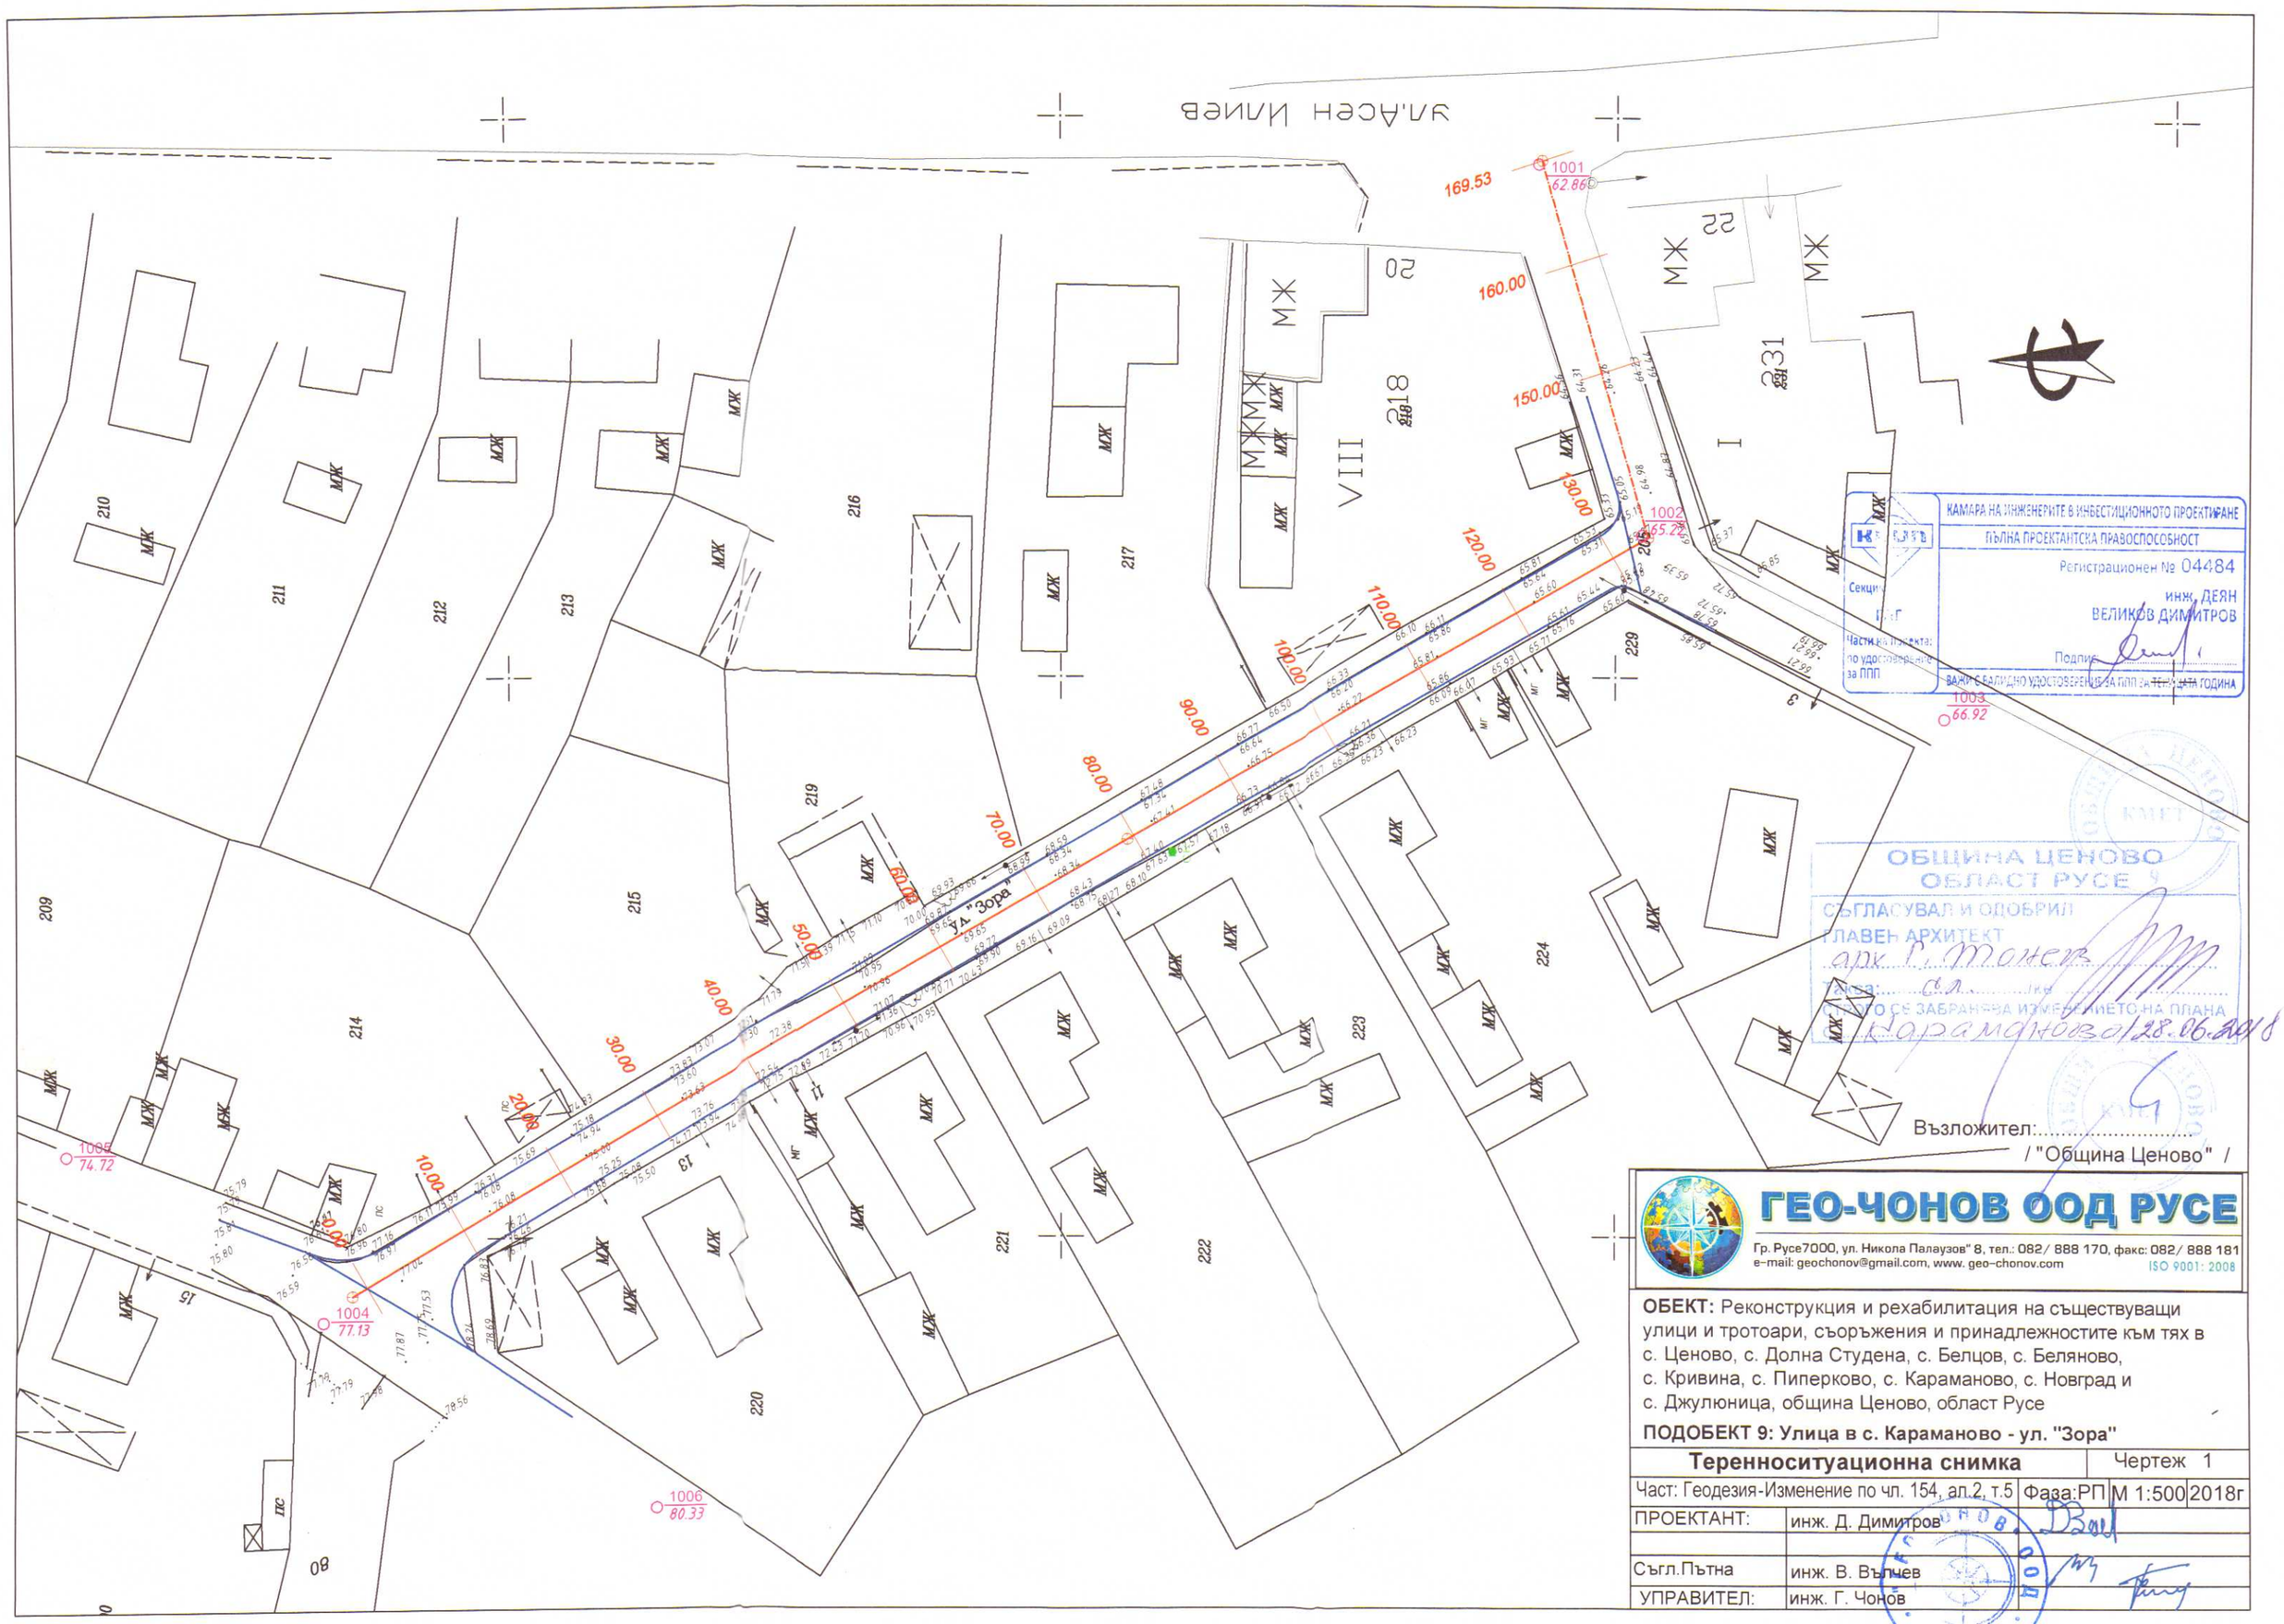
ул."Зора"
169.53
160.00
150.00
130.00
120.00
110.00
100.00
90.00
80.00
70.00
60.00
50.00
40.00
30.00
20.00
10.00
0.00
1001
62.86
1002
65.28
1003
66.92
1004
77.13
1005
74.72
1006
80.33
VIII
218
I
231
20
22
205
229
3
13
11
15
209
210
211
212
213
214
215
216
217
219
220
221
222
223
224
МЖ
ПС
МГ
КАМАРА НА ИНЖЕНЕРИТЕ В ИНВЕСТИЦИОННОТО ПРОЕКТИРАНЕ
ПЪЛНА ПРОЕКТАНТСКА ПРАВОСПОСОБНОСТ
Регистрационен № 04484
инж. ДЕЯН ВЕЛИКОВ ДИМИТРОВ
Подпис:
ВАЛИДЕН ЗА ТЕКУЩАТА ГОДИНА
Части на проекта: по удостоверение за ППП
ОБЩИНА ЦЕНОВО
ОБЛАСТ РУСЕ
СЪГЛАСУВАЛ И ОДОБРИЛ
ГЛАВЕН АРХИТЕКТ
арх. Г. Тонев
ДАТА: 28.06.2018
ТО СЕ ЗАБРАНЯВА ИЗМЕРВАНЕТО НА ПЛАНА
Караманова
Възложител:.....
/ "Община Ценово" /
ГЕО-ЧОНОВ ООД РУСЕ
Гр. Русе7000, ул. Никола Палаузов" 8, тел.: 082/ 888 170, факс: 082/ 888 181
e-mail: geochonov@gmail.com, www. geo-chonov.com
ISO 9001: 2008
ОБЕКТ: Реконструкция и рехабилитация на съществуващи улици и тротоари, съоръжения и принадлежностите към тях в с. Ценово, с. Долна Студена, с. Белцов, с. Беляново, с. Кривина, с. Пиперково, с. Караманово, с. Новград и с. Джулюница, община Ценово, област Русе
ПОДОБЕКТ 9: Улица в с. Караманово - ул. "Зора"
Теренноситуационна снимка
Чертеж 1
Част: Геодезия-Изменение по чл. 154, ал.2, т.5
Фаза:РП
М 1:500
2018г
ПРОЕКТАНТ: инж. Д. Димитров
Съгл.Пътна инж. В. Вълчев
УПРАВИТЕЛ: инж. Г. Чонов