


# ПЛАН СХЕМА с. Долна Студена

ОБЩИНА ЦЕНОВО  
ОБЛАСТ РУСЕ  
СЪГЛАСУВАЛ И ОДОБРИЛ  
ГЛАВЕН АРХИТЕКТ  
Арх. Г. Чонова  
Такса: сложна /кв.  
СТРОГО СЕ ЗАБРАНЯВА ИЗМЕНЕНИЕТО НА ПЛАНА  
01.08.2018 г.



Възложител:.....  
/ "Община Ценово" /

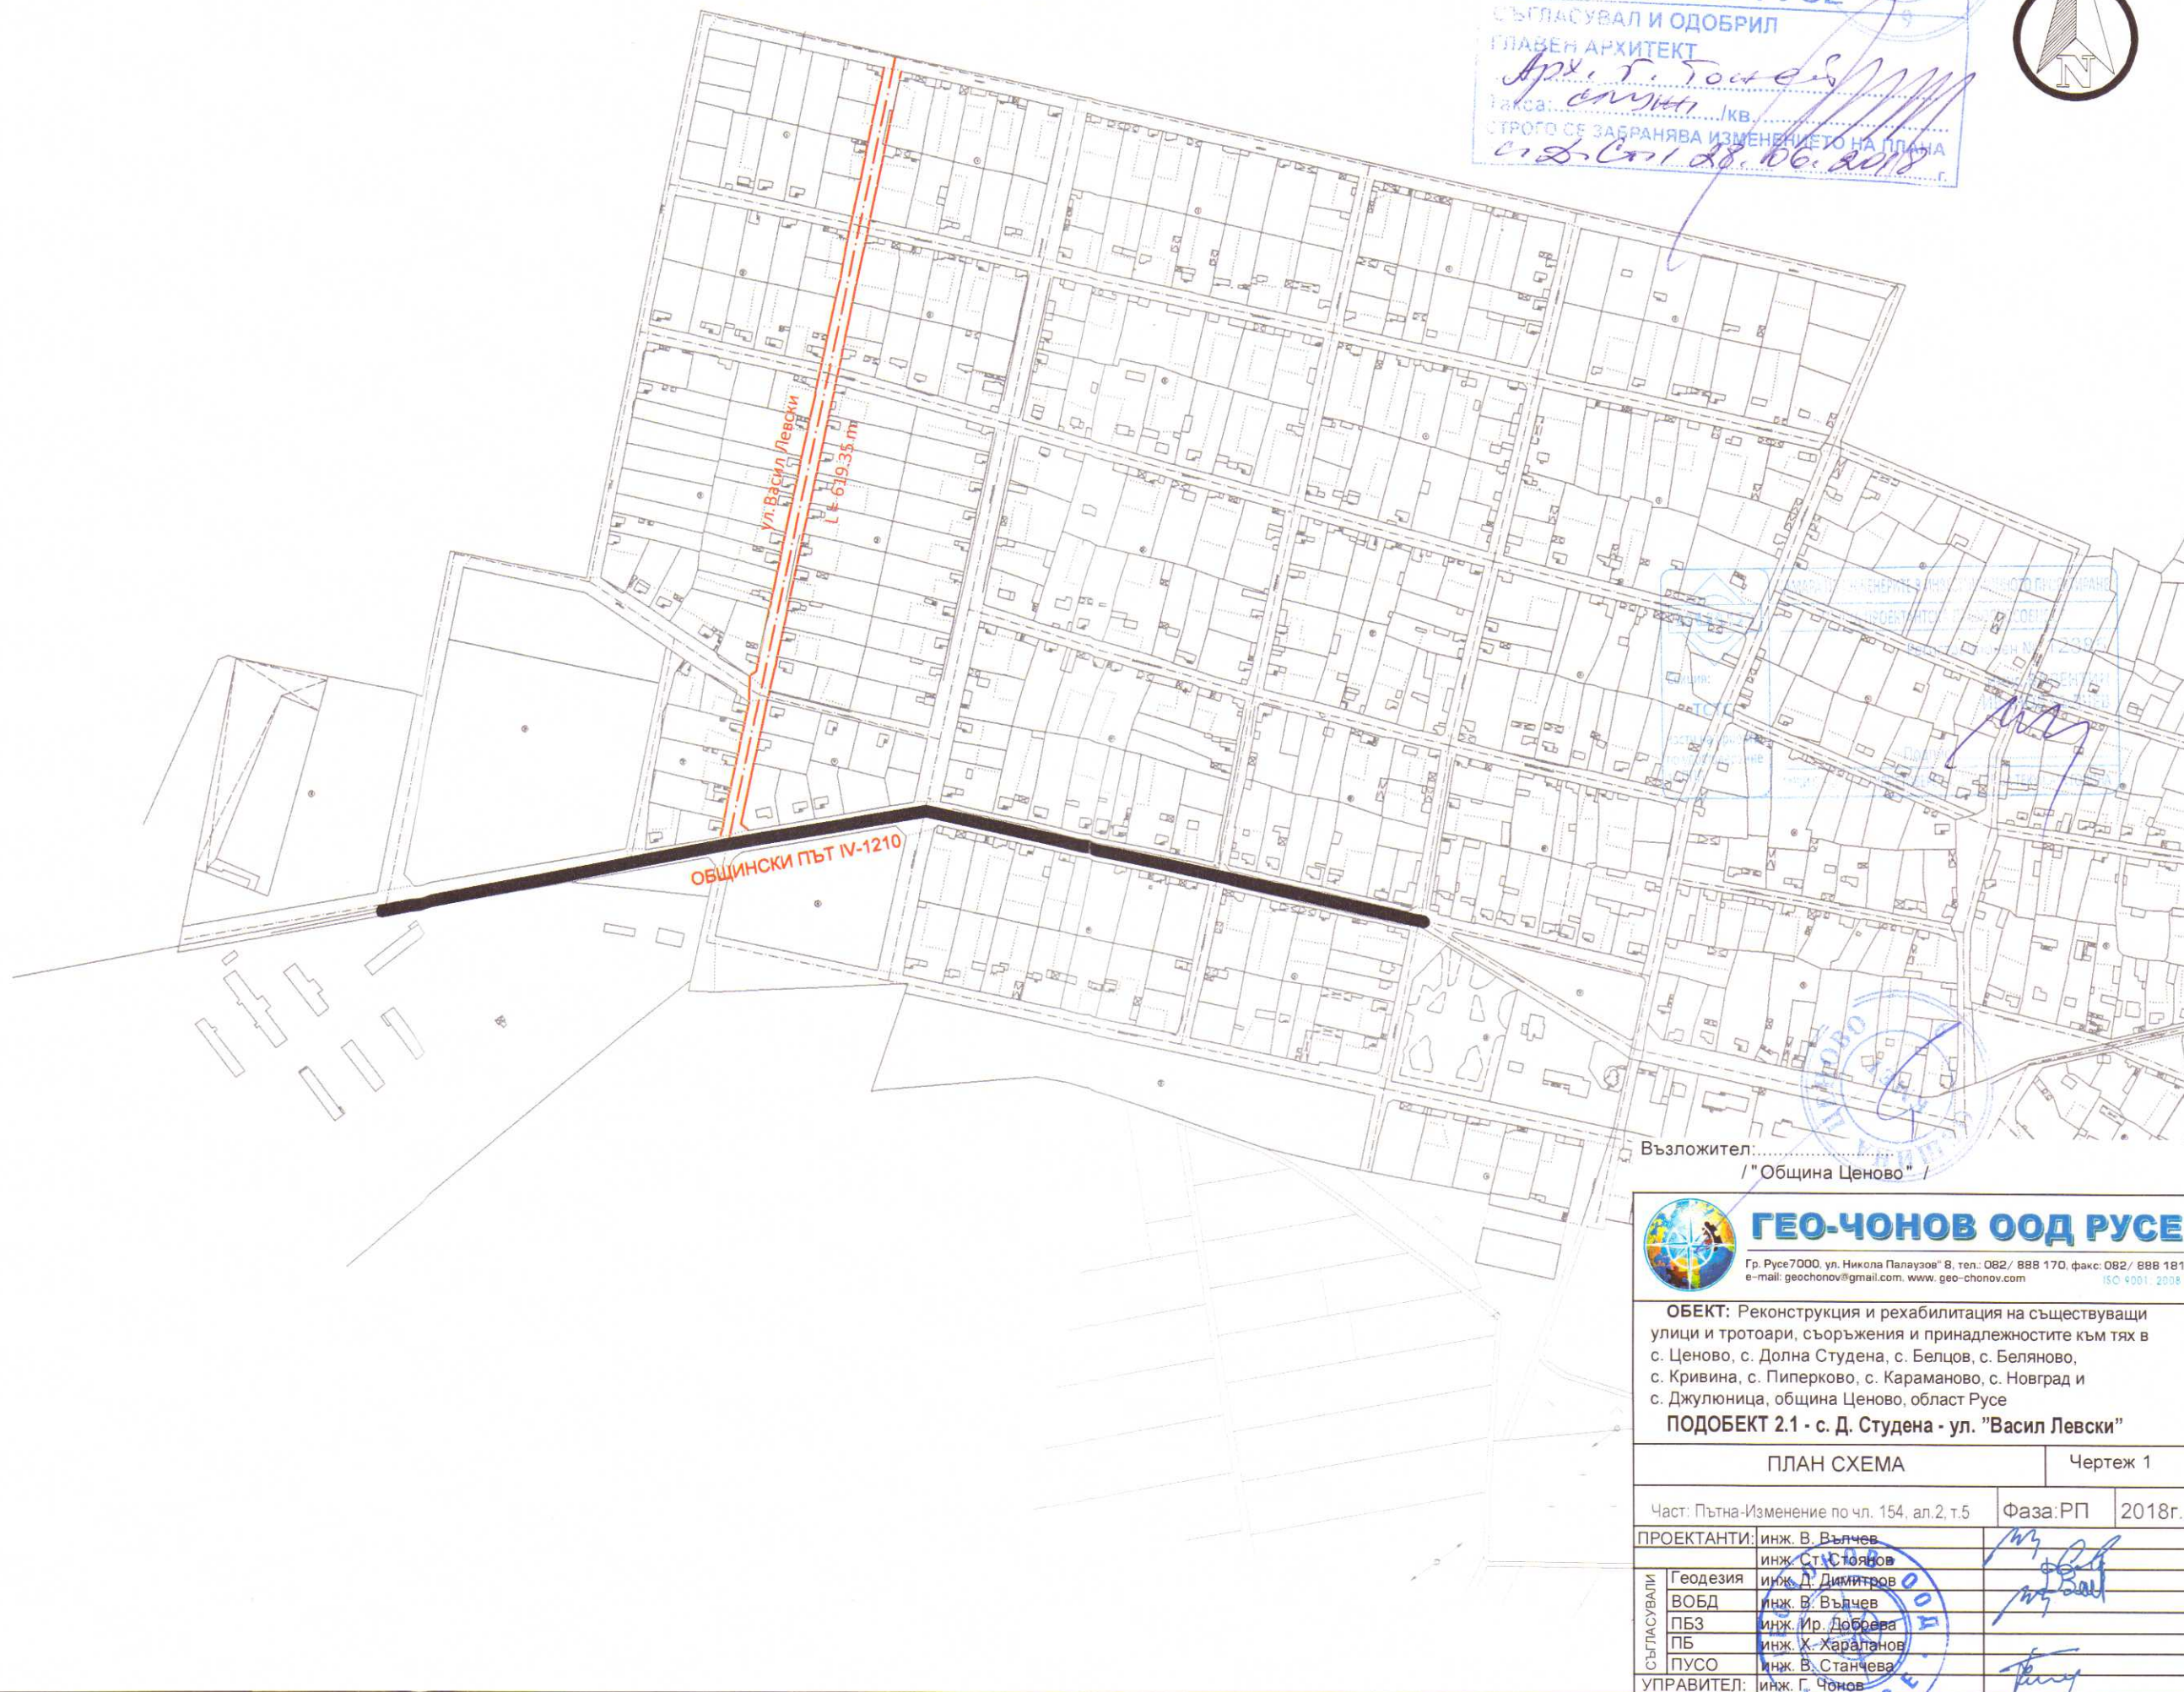

**ГЕО-ЧОНОВ ООД РУСЕ**

Гр. Русе 7000, ул. Никола Палаузов 8, тел.: 082 / 888 170, факс: 082 / 888 181  
e-mail: geochnov@gmail.com, www.geo-chnov.com

ОБЕКТ: Реконструкция и рехабилитация на съществуващи улици и тротоари, съоръжения и принадлежностите към тях в с. Ценово, с. Долна Студена, с. Белцов, с. Беляново, с. Кривина, с. Пиперково, с. Караманово, с. Новград и с. Джулюница, община Ценово, област Русе

ПОДОБЕКТ 2.1 - с. Д. Студена - ул. "Васил Левски"

ПЛАН СХЕМА

Чертеж 1

Част: Пътна-Изменение по чл. 154, ал.2, т.5

Фаза:РП 2018г.

ПРОЕКТАНТИ:	инж. В. Вълчев	
	инж. С. Стоянов	
Геодезия	инж. Д. Димитров	
ВОБД	инж. В. Вълчев	
ПБЗ	инж. Ир. Добрева	
ПБ	инж. Х. Хараланов	
ПУСО	инж. В. Станчева	
УПРАВИТЕЛ:	инж. Г. Чонова	