


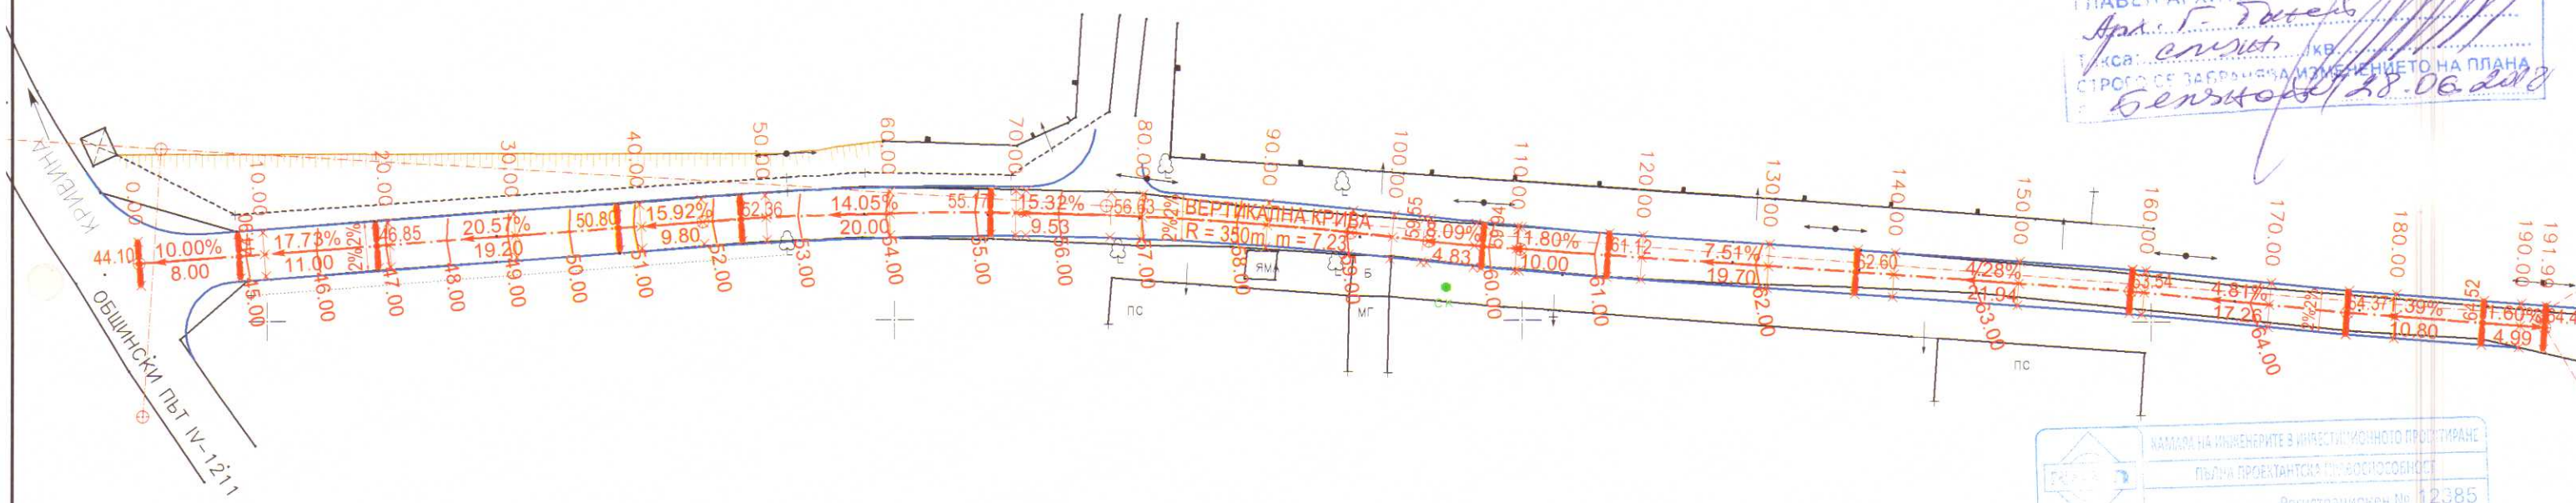

ОБЩИНА ЦЕНОВО
ОБЛАСТ РУСЕ

ГЛАСУВАЛ И ОДОБРИЛ
ГЛАВЕН АРХИТЕКТ
Арх. Г. Чонов
Т.К.С.С. 01/2018
СТРОГО СЕ ЗАБРАНЯВА ИЗМЕНЕНИЕТО НА ПЛАНА
Белгород 28.06.2018



КАРТА НА ИНЖЕНЕРИТЕ В ИНВЕСТИЦИОННОТО ПРОЕКТИРАНЕ
ПЪЛНА ПРОЕКТАНТСКА КВАЛИФИКАЦИЯ

Регистрационен № 12385
ИНЖ. ВАЛЕНТИН
ИВАНОВИЧ ЧОНОВ

Подпис: [Signature]
ЯКИ С ВАЛЕНТИН ЧОНОВЕВ Е РЕГИСТРИРАН ЗА ТЕКУЩА ГОДИНА

Възложител:.....
/ "Община Ценово" /

 **ГЕО-ЧОНОВ ООД РУСЕ**
Гр. Русе 7000, ул. Никола Палаузов 8, тел.: 082 / 888 170, факс: 082 / 888 181
e-mail: geochoinov@gmail.com, www.geo-choinov.com ISO 9001:2008

ОБЕКТ: Реконструкция и рехабилитация на съществуващи улици и тротоари, съоръжения и принадлежностите към тях в с.Ценово, с. Долна Студена, с. Белцов, с. Беляново, с. Кривина, с. Пиперково, с. Караманово, с. Новград и с. Джулоница, община Ценово, област Русе

ПОДОБЕКТ 4: Улицы с. Беляново - ул. „Янко Янакиев“

ВЕРТИКАЛНА ПЛАНИРОВКА И ОТВОДНЯВАНЕ Чертеж 5

ЧАСТ: Пътна-Изменение по чл. 154, ал.2, т.5 ФАЗА: РГПМ 1:500 2018г.

Съгласвали	ПРОЕКТАНТИ:	инж. В. Вълчев инж. Ст. Стоянов
	Геодезия	инж. Д. Димитров
	ВООБ	инж. В. Вълчев
	ПБЗ	инж. Ир. Добрева
	ПБ	инж. Х. Хараланов
УПРАВИТЕЛ:	ПУСО	инж. В. Станчева
		инж. Георги Чонов