


ГЕОМЕТРИЧНО РЕШЕНИЕ

М 1:500

ул. "Христо Ботев"
с. Новград, общ. ЦЕНОВО

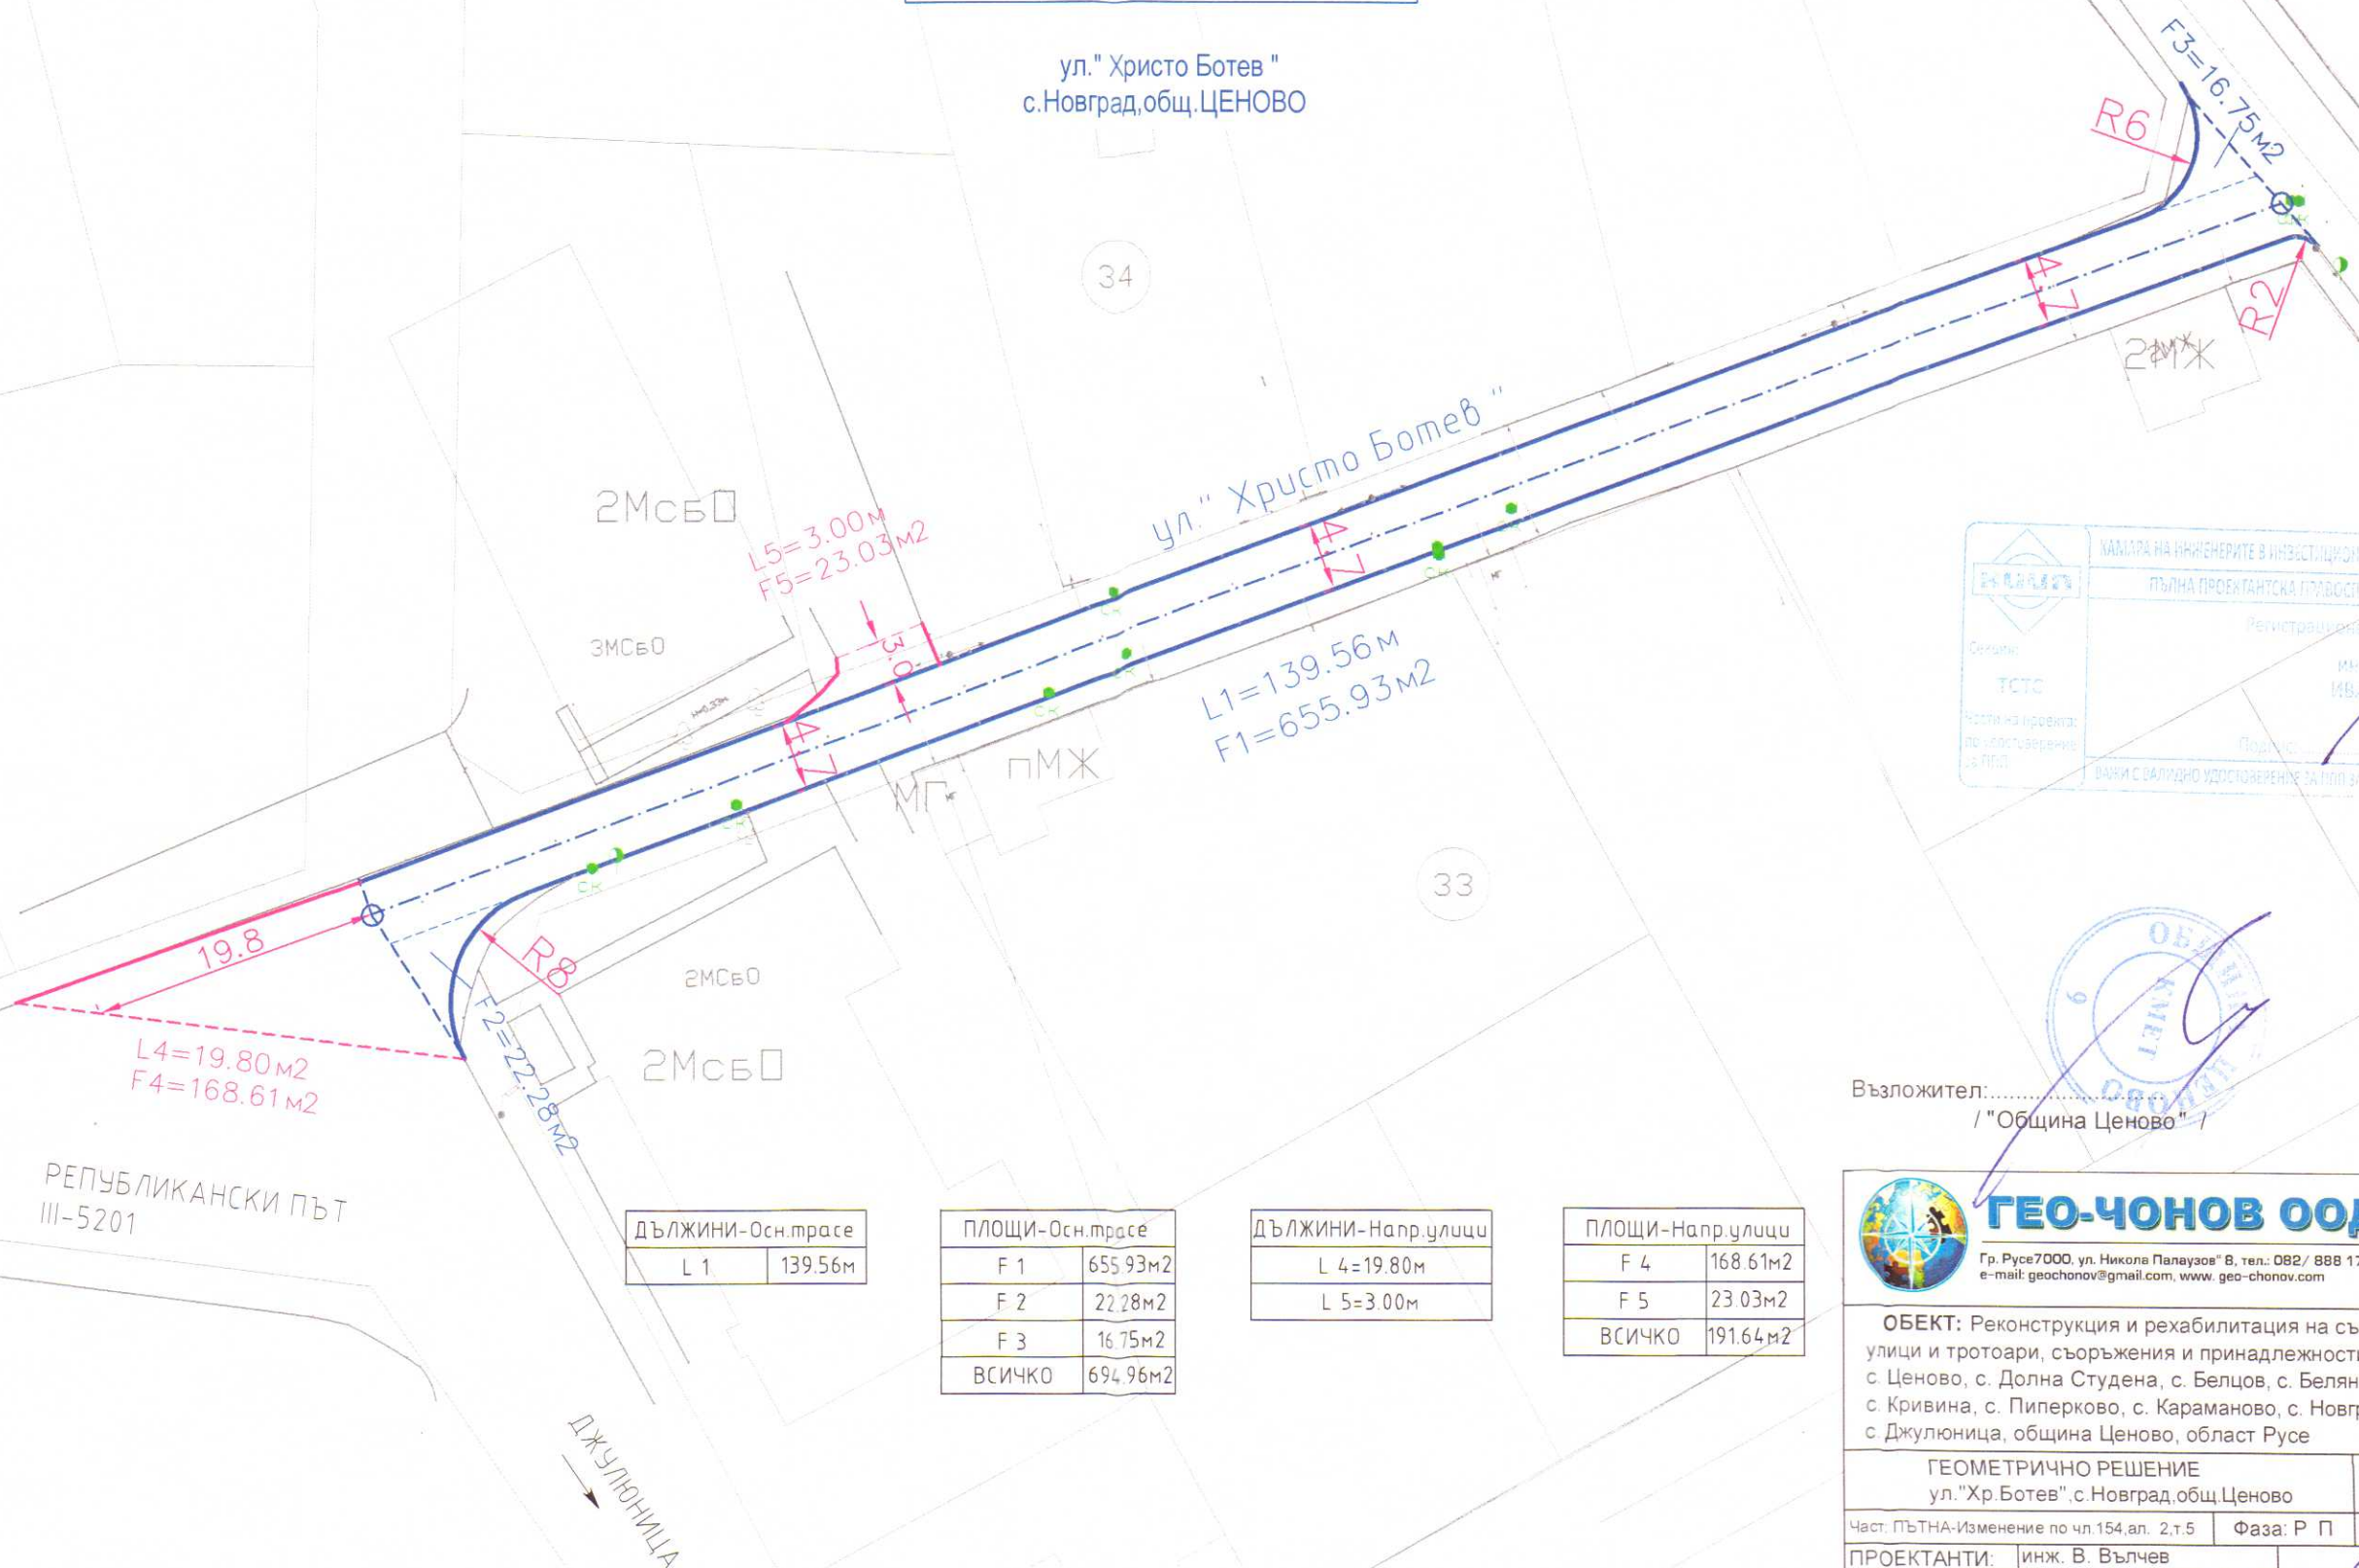

Възложител:.....
/ "Община Ценово" /

ДЪЛЖИНИ-Осн.трасе	
L 1	139.56м

ПЛОЩИ-Осн.трасе	
F 1	655.93м2
F 2	22.28м2
F 3	16.75м2
ВСИЧКО	694.96м2

ДЪЛЖИНИ-Напр.улицы	
L 4=19.80м	
L 5=3.00м	

ПЛОЩИ-Напр.улицы	
F 4	168.61м2
F 5	23.03м2
ВСИЧКО	191.64м2



ГЕО-ЧОНОВ ООД РУСЕ

Гр. Русе 7000, ул. Никола Палаузов" 8, тел.: 082/ 888 170, факс: 082/ 888 181
e-mail: geochonov@gmail.com, www. geo-choinov.com ISO 9001: 2008

ОБЕКТ: Реконструкция и рехабилитация на съществуващи улици и тротоари, съоръжения и принадлежностите към тях в с. Ценово, с. Долна Студена, с. Белцов, с. Беляново, с. Кривина, с. Пиперково, с. Караманово, с. Новград и с. Джулюница, община Ценово, област Русе

ГЕОМЕТРИЧНО РЕШЕНИЕ
ул. "Хр. Ботев", с. Новград, общ. Ценово

Чертеж 2

Част: ПЪТНА-Изменение по чл 154, ал. 2, т. 5 Фаза: Р П 2018г.

ПРОЕКТАНТИ: инж. В. Вълчев

СЪГЛАСУВАЛИ	Геодезия	инж. Д. Димитров
	ЛБ	инж. Х. Хараланов
	ЛБЗ	инж. Ир. Добрева
	ВООБ	инж. В. Вълчев
	ПУСО	инж. В. Станчева
УПРАВИТЕЛ:		инж. Г. Чонов