
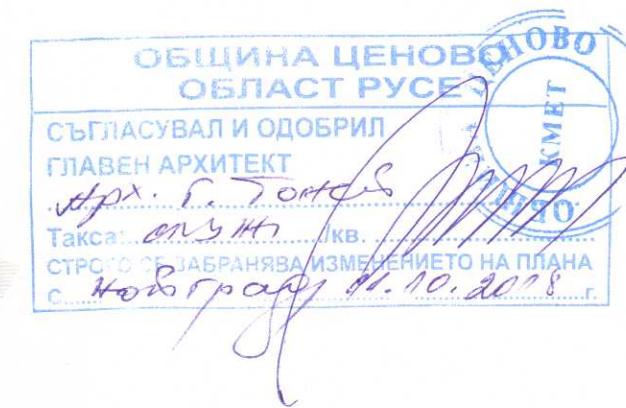


ИЗГЛЕД ОТПРЕД М 1:50

ИЗГЛЕД ОТЛЯВО М 1:50

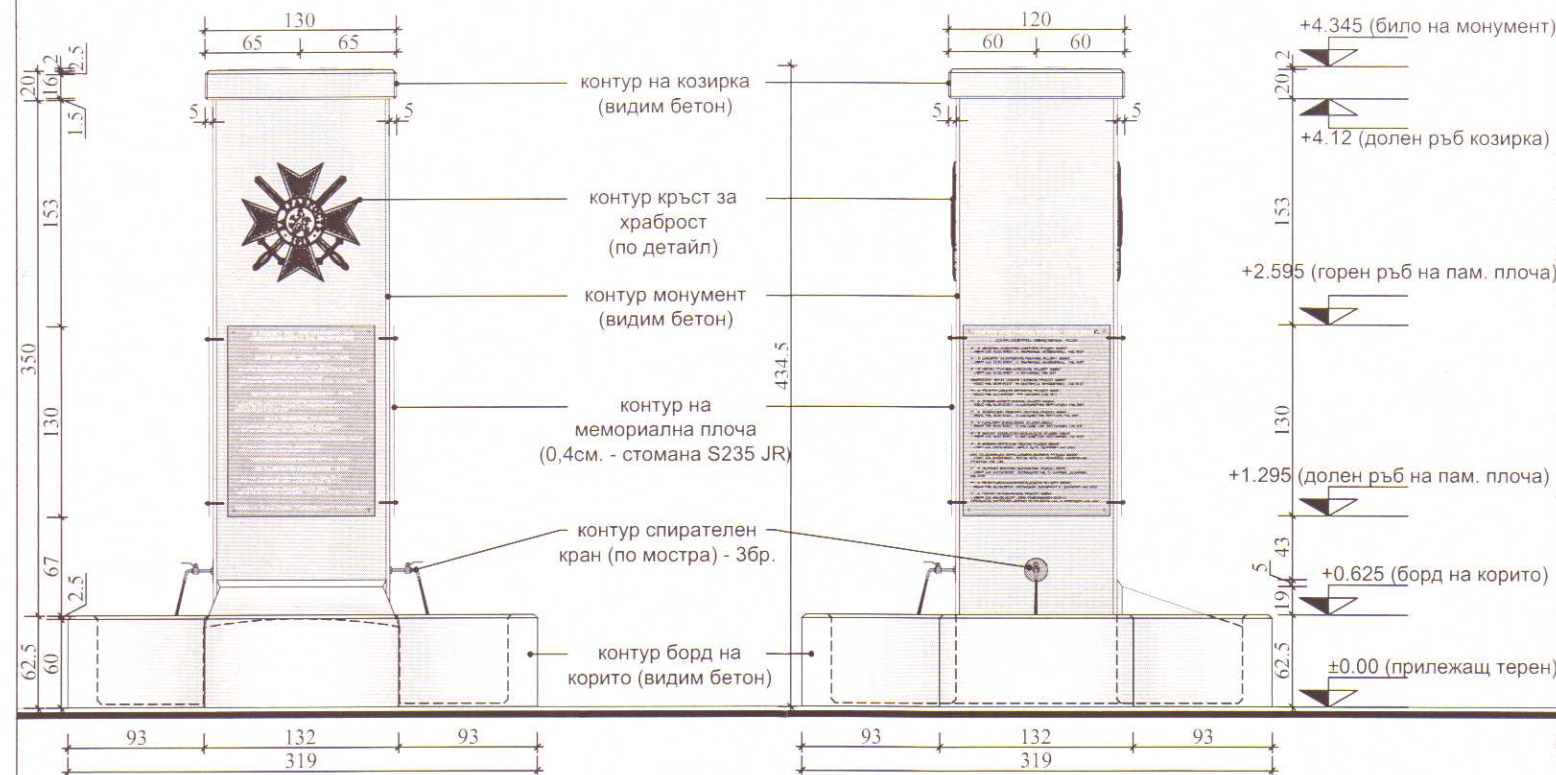


ЛЕГЕНДА НА ОЗНАЧЕНИЯТА

- стоманобетонена конструкция - 12.20м³ (видим бетон)
- мемориални плочи - 5.20м² (листове стомана - 0.4см. / S235 JR)
- спирателен кран (по мостра) - 3бр.
- кръст за храброст / аверс и реверс (по детайл)

ИЗГЛЕД ОТЗАД М 1:50

ИЗГЛЕД ОТДЯСНО М 1:50

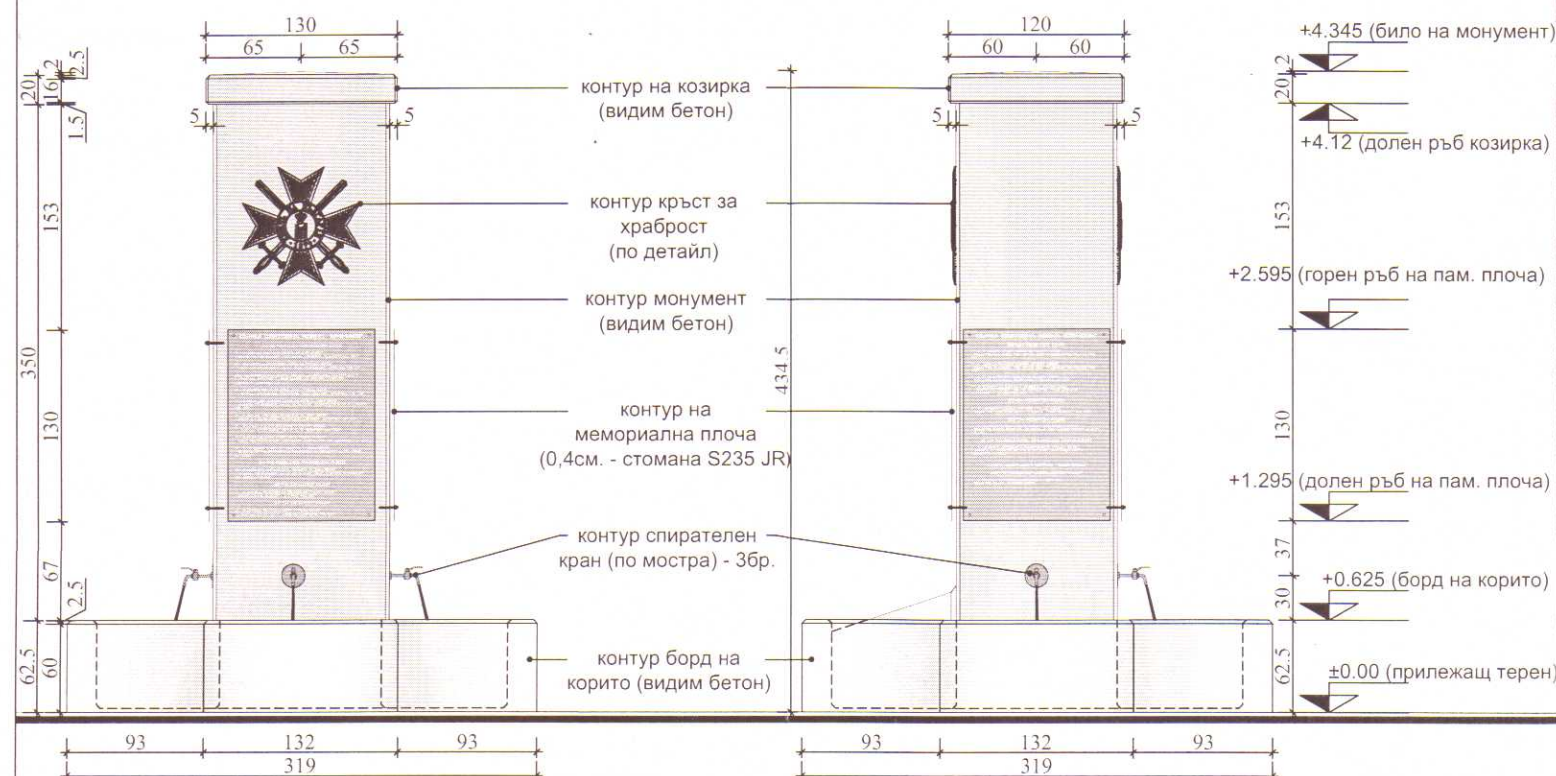

Възложител:



Община Ценово
ул. "Цар Освободител" № 66
с. Ценово 7139, обл. Русе

Проектант:



TPI PROJECT LTD.
Sofia, Bulgaria
www.tpi-project.com

Проект:

Мемориал на загиналите във войните за освобождение и национално обединение на България

Площадка:

Чертеж

Изгледи

Масщаб:

1:50

Начертал:

арх. Атанас Топалов

Дата:

октомври 2017

Проектант:

арх. Атанас Топалов
РЕГ. НОМЕР В КАБ N: 01379

Чертеж No.

MNG - S1 - SF1 - 0001 - 04

Съгласували:

Конструкция:

инж. Здравко Илиев

инж. Любен Перфанов

инж. Петър Табаков

Електро:

инж. Атанас Русев

Вук:

инж. Иванка Русева

Фаза:

ТЕХНИЧЕСКИ ПРОЕКТ

Рев.:

A