
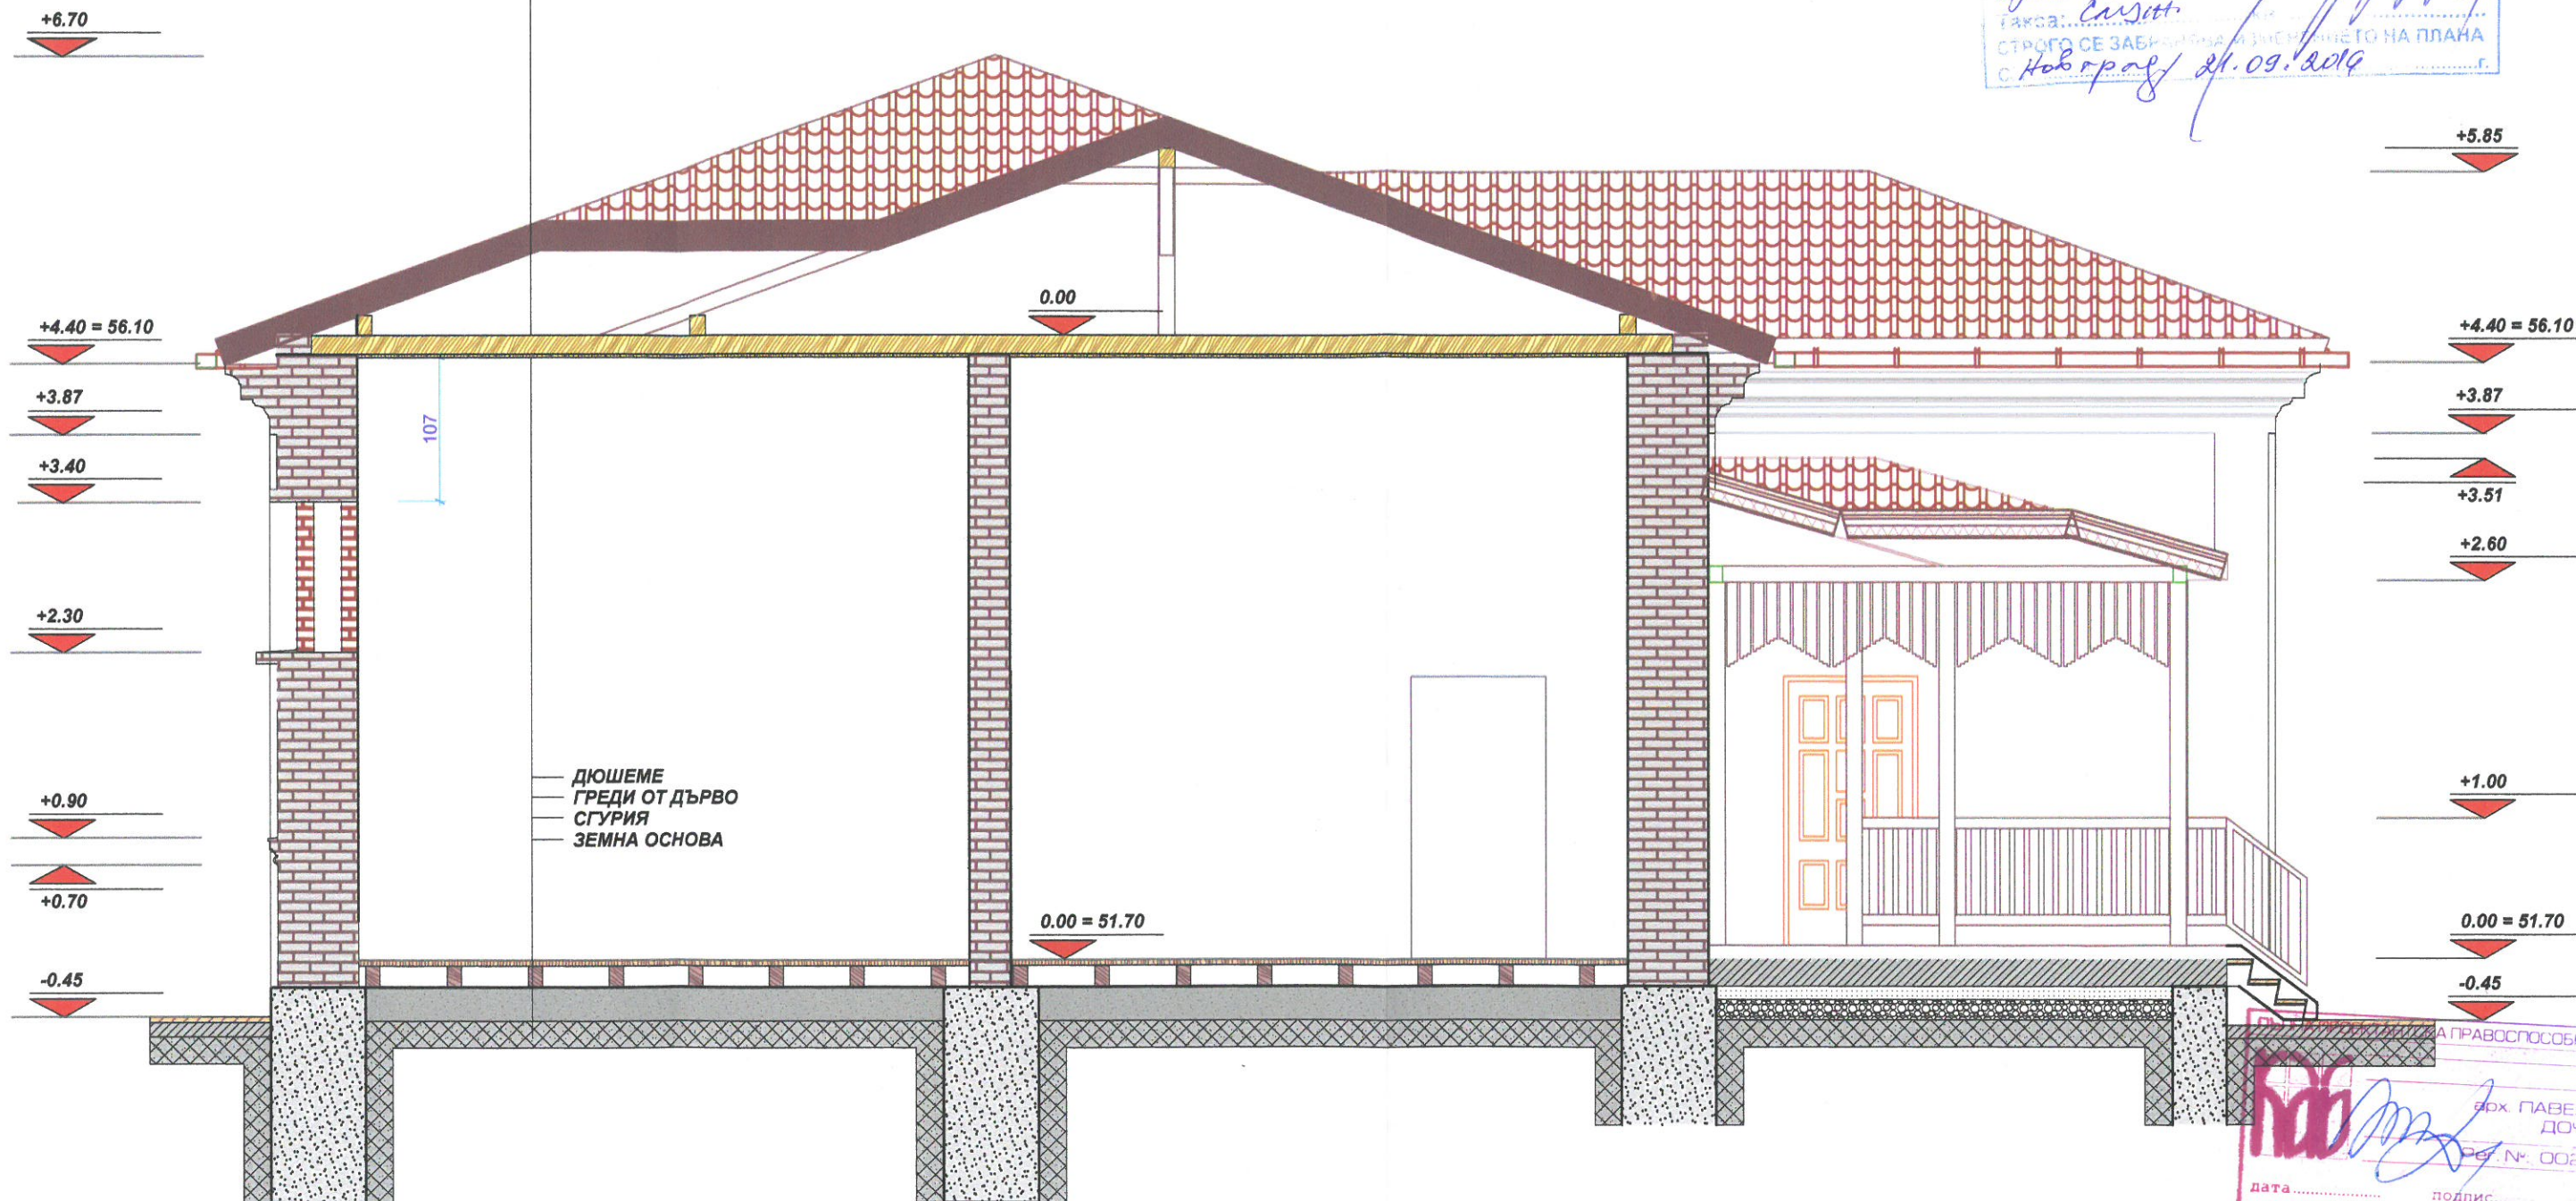


ЕДНОУЛУЧНА КЕРЕМИДА
 ДЪСЧЕНА ОБШИВКА
 ДЪРВЕНА ЛЕЖАЩА ПОКРИВНА КОНСТРУКЦИЯ
 ВЪЗДУХ ПОДПОКРИВНО ПРОСТРАНСТВО
 КАРАТАВАН
 РАБИЦА
 ВАРОВА МАЗИЛКА

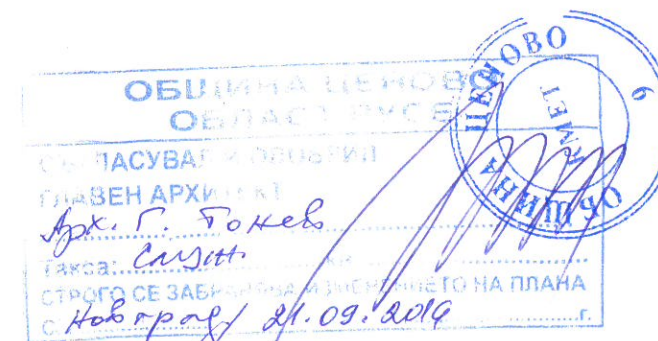

ЗАСНЕМАНЕ ВЕРТИКАЛЕН РАЗРЕЗ "1 - 1"

ОСНОВЕН РЕМОТ НА СГРАДА ЗА
 ОБЩЕСТВЕНА КОЛЕКЦИЯ - с.НОВГРАД

ПАР ЕООД	ОБЕКТ:	с.Новград, УПИ I-216, КВ.45, Община Ценово
	ПОДОБЕКТ:	№ 112 / септември 2013 год.
	ДОГОВОР:	ЧАСТ
	ВЪЗЛОЖИТЕЛ:	ОБЩИНА ЦЕНОВО
	ВОДЕЩ ПРОЕКТАНТ:	арх.П.Дочев
	ПРОЕКТАНТ:	АРХ арх.П.Дочев
	Р-Л АТЕЛИЕ:	арх.К. Парушев
	ФАЗА	ИТП
	МАЩАБ	1:50
	ОБЩО	4
	ЛИСТ №	4