

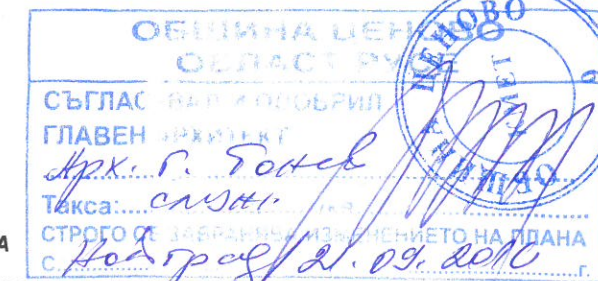


ФАСАДА ЗАПАД

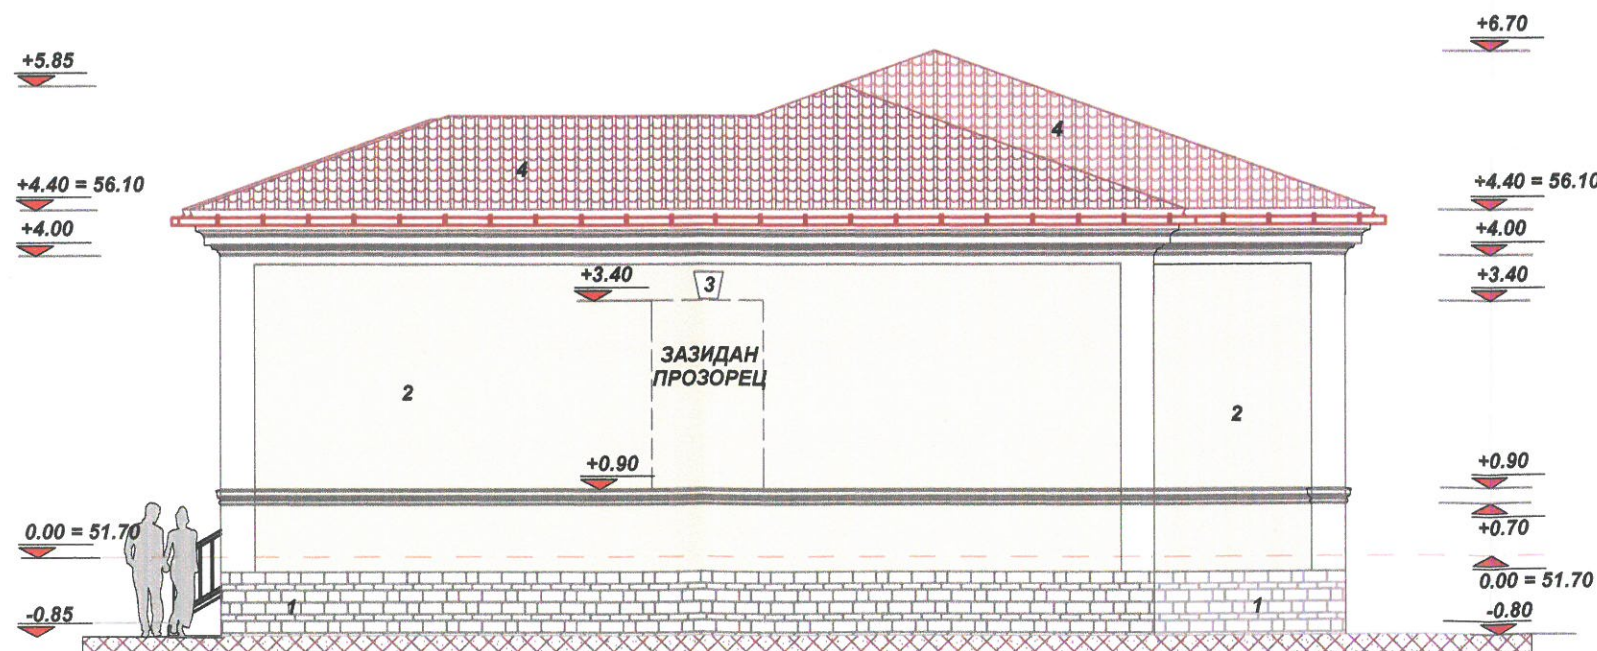

1. КАМЕННА ЗИДАРИЯ
2. ПОЛИМЕРНА МАЗИЛКА
3. ФАСАГЕН
4. КЕРЕМИДИ ЕДНОУЛУЧНИ
5. ДЪРВЕНА ДОГРАМА

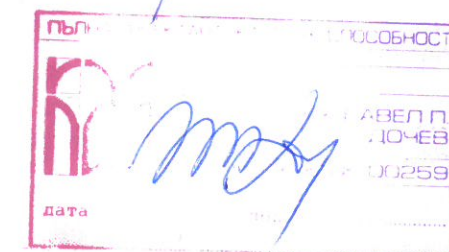

ФАСАДА ЮГ

ЗАСНЕМАНЕ НА ФАСАДИ

ОСНОВЕН РЕМОТ НА СГРАДА ЗА
ОБЩЕСТВЕНА КОЛЕКЦИЯ - с.НОВГРАД



ПАР ЕООД

ОБЕКТ:	с.Новград, УПИ 1-216, КВ.45, Община Ценово	ЧАСТ	АРХ
ПОДОБЕКТ:	№ 112 / септември 2013 год.	ФАЗА	ИТП
ДОГОВОР:	ОБЩИНА ЦЕНОВО	МАЩАБ	1:100
ВЪЗЛОЖИТЕЛ:	арх.П.Дочев	ОБЩО	6
ВОДЕЩ ПРОЕКТАНТ:	АРХ арх.П.Дочев	ЛИСТ №	16
ПРОЕКТАНТ:	арх.К. Парушев		
Р-Л АТЕЛИЕ:			