


МИНИСТЕРСТВО НА КУЛТУРАТА
СЪГЛАСУВАМ

по чл. 24, ал. 1 от ЗКН и във връзка с писмено становище на НКН предоставените графични материали.

Даван с печат:

[Signature]

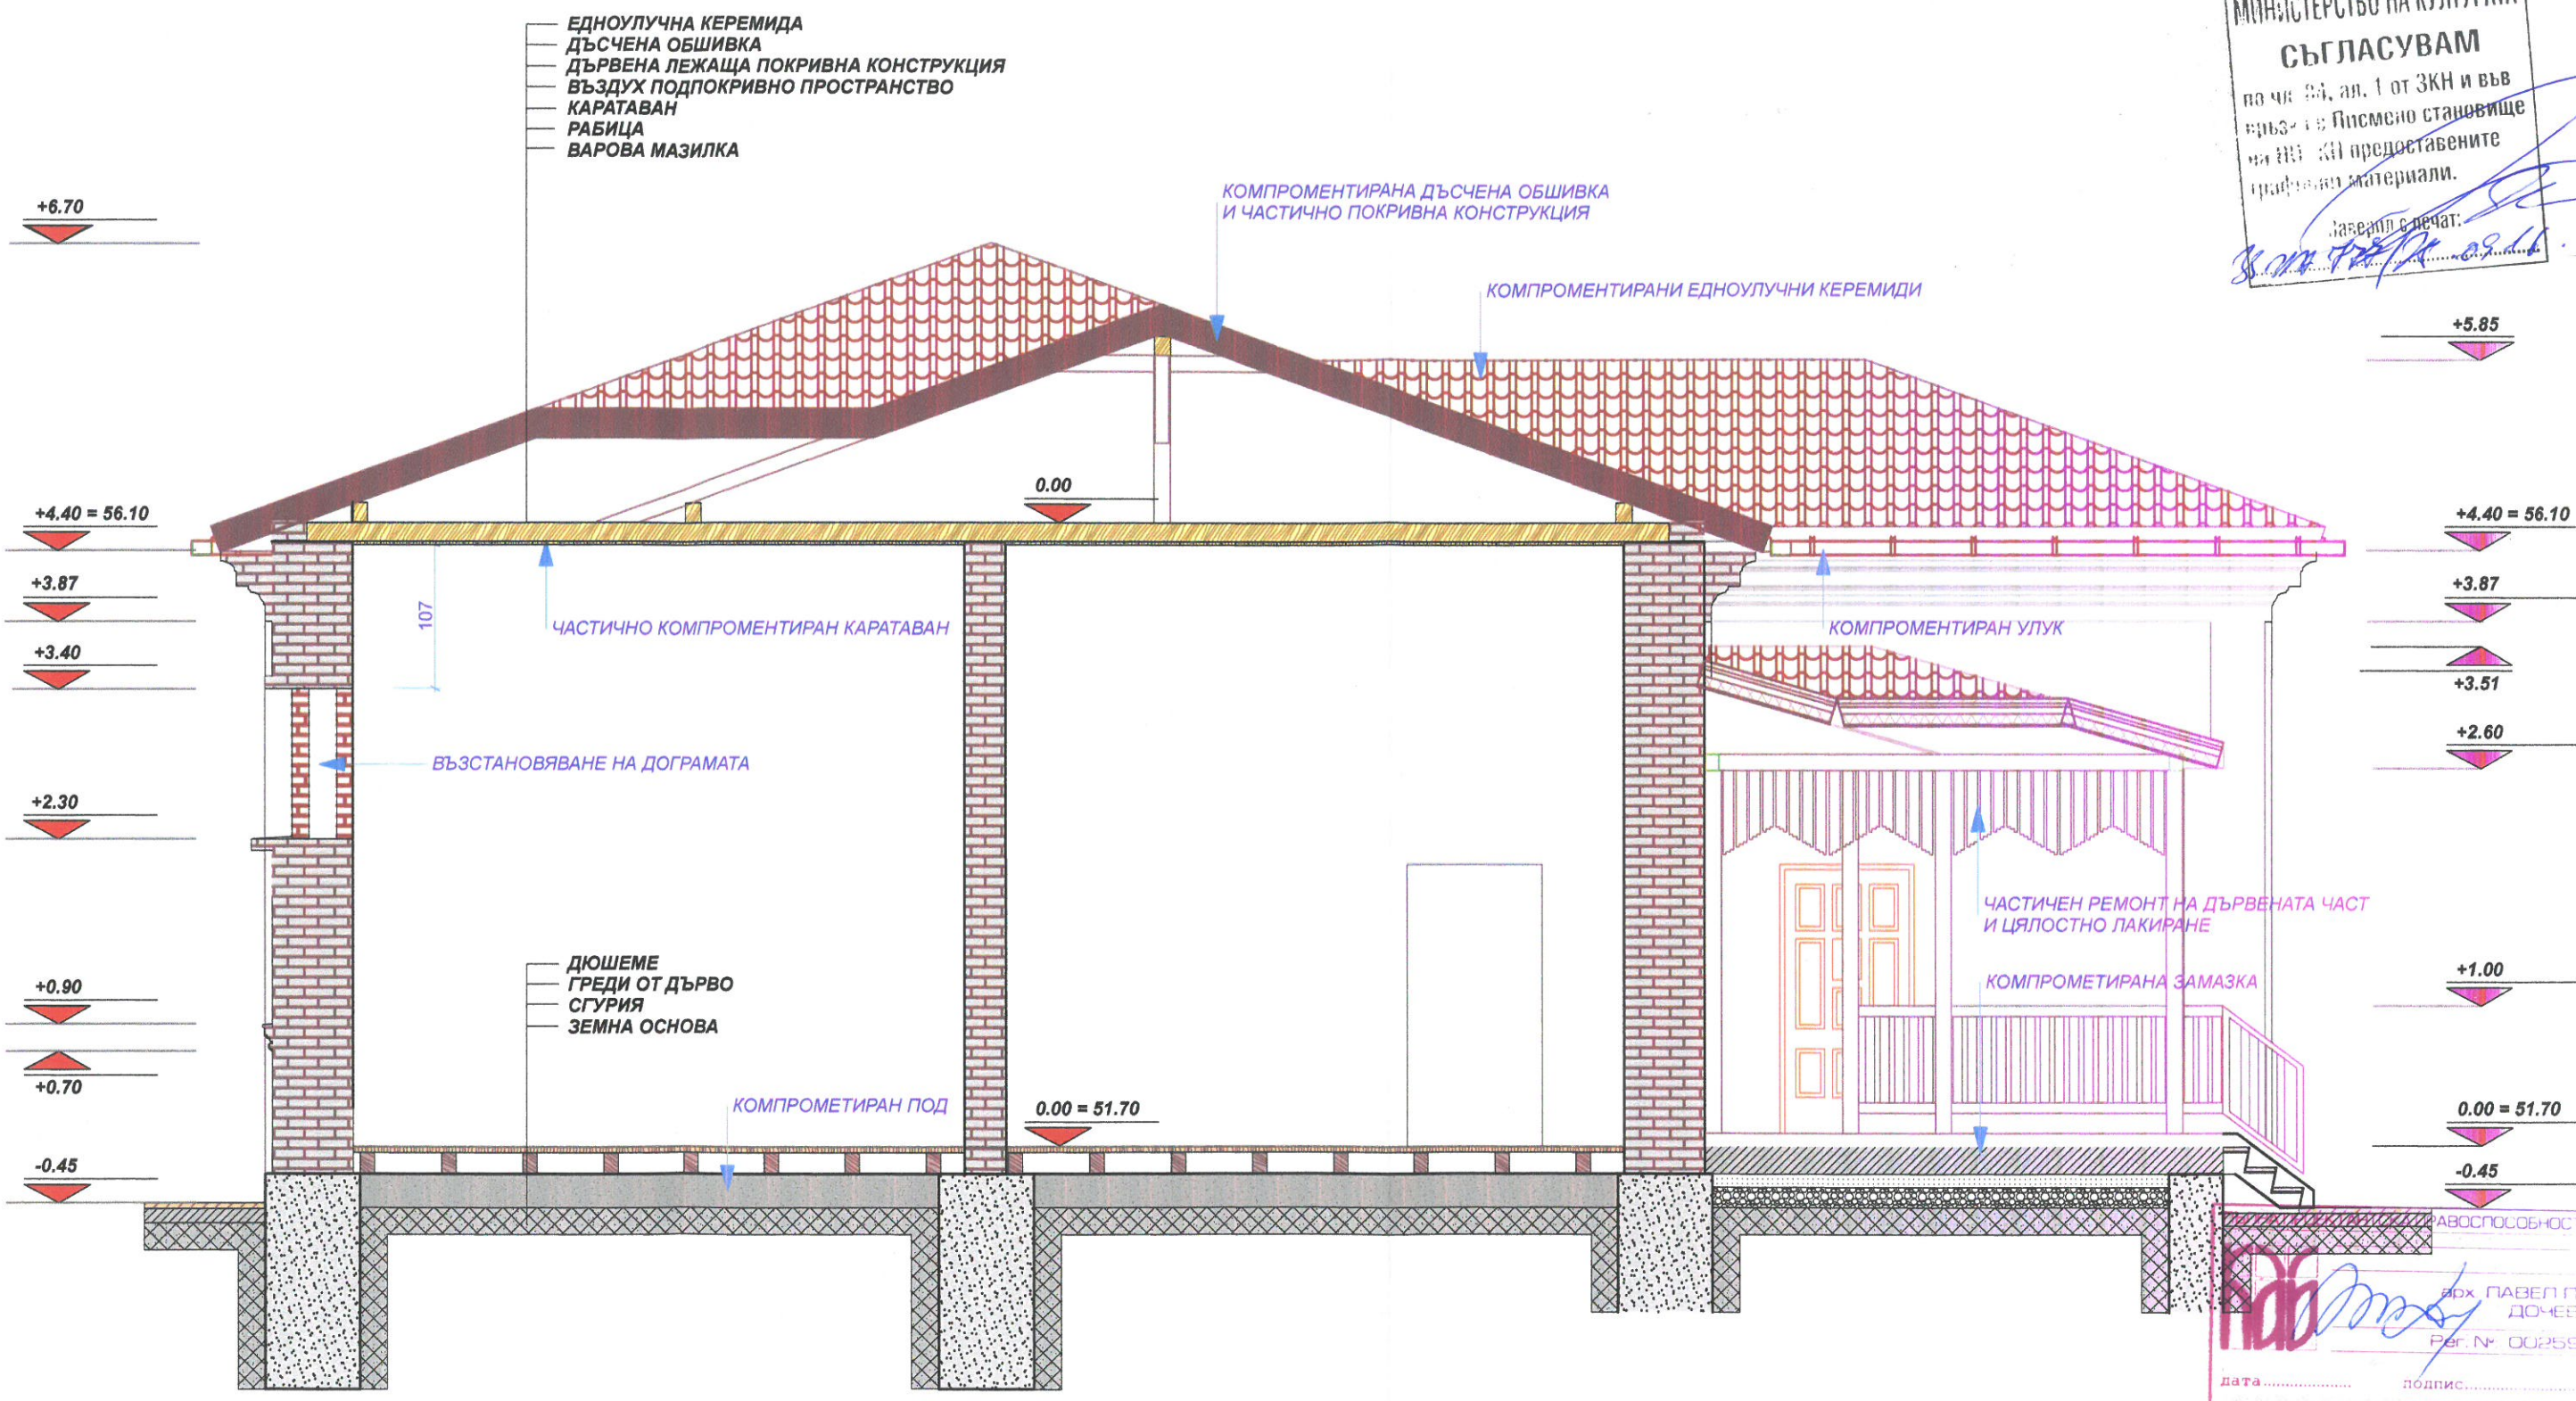

ПАСОСПОСОБНОСТ
арх. ПАВЕЛ П. ДОЧЕВ
Reg. № 00259
Дата..... Подпис.....

ОБЩИНА ЦЕНОВО
ОБЛАСТ РУСЕ
СЪГЛАСУВАМ И ОДОБРИЛ
ГЛАВЕН АРХИТЕКТ
[Signature]
Текст:..... /кв.....
СТРОГО СЕ ЗАБРАНЯВА ИЗМЕНЕНИЕТО НА ПЛАНА
с.Новград /д. 09.2019

ПАР ЕООД
ОБЕКТ:
ПОДОБЕКТ:
ДОГОВОР:
ВЪЗЛОЖИТЕЛ:
ВОДЕЩ ПРОЕКТАНТ:
ПРОЕКТАНТ:
Р-Л АТЕЛИЕ:

ПАТОЛОГИЯ
ВЕРТИКАЛЕН РАЗРЕЗ "1 - 1"

ОСНОВЕН РЕМОНТ НА СГРАДА ЗА
ОБЩЕСТВЕНА КОЛЕКЦИЯ - с.НОВГРАД

с.Новград, УПИ 1-216, кв. 46, Община Ценово			ЧАСТ	АРХ
№ 112 / септември 2013 год.			ФАЗА	ИТП
ОБЩИНА ЦЕНОВО			МАЩАБ	1:50
арх.П.Дочев			16	ОБЩО
арх.П.Дочев			ЛИСТ №	10
арх.К. Парушев				