


ФАСАДА ИЗТОК

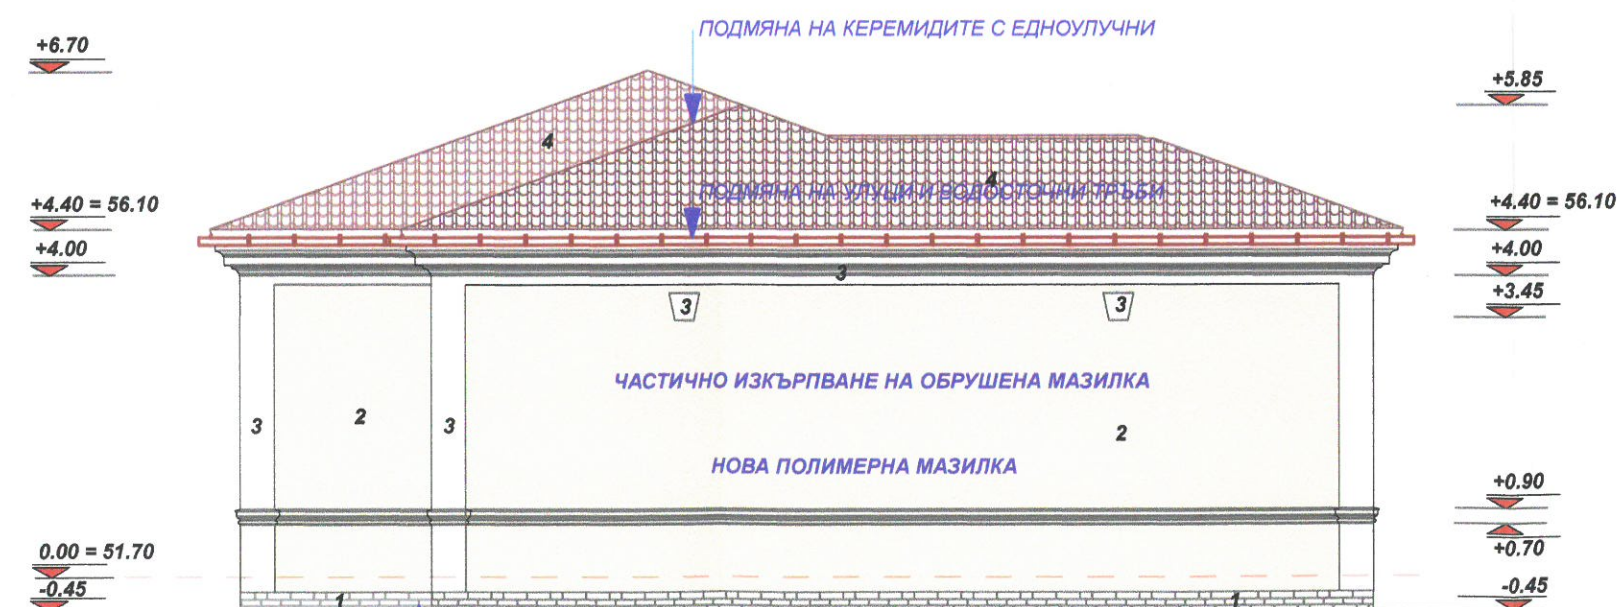

ФАСАДА СЕВЕР

1. КАМЕННА ЗИДАРИЯ
2. ПОЛИМЕРНА МАЗИЛКА
3. ФАСАГЕН
4. КЕРЕМИДИ ЕДНОУЛУЧНИ


ОБЩИНА ЦЕНОВО
ОБЛАСТ РУСЕ

СЪГЛАСУВАЛ И ОДОБРИЛ
ГЛАВЕН АРХИТЕКТ
Арх. Г. Дочев
Такса: ... /кв.
СТРОГО СЪЗДЪРЖАВА ИЗМЕНЕНИЕТО НА
с. Ноевград, 21.09.2018

МИНИСТЕРСТВО НА КУЛТУРАТА
СЪГЛАСУВАМ
по чл. 34, ал. 1 от ЗКН и във
връзка с Писмено становище
на НИИКН предоставените
графични материали.
Заверил с печат:
8.10.2018 - 21.09.2018

ПЪЛНА ПРОЕКТАНТСКА ПРАВОСПОСОБНОСТ

арх. ПАВЕЛ П. ДОЧЕВ
РБ № 00259
дата: ... подпис: ...

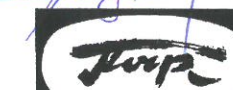

ПАТОЛОГИЯ НА ФАСАДИ

ОСНОВЕН РЕМОТ НА СГРАДА ЗА
ОБЩЕСТВЕНА КОЛЕКЦИЯ - с.НОВГРАД

ПАР ЕООД				
ОБЕКТ:	с.Ноевград, УПИ №216, КВ.45, Община Ценово	ЧАСТ	АРХ	
ПОДОБЕКТ:	№ 112 / септември 2018 год	ФАЗА	ИТП	
ДОГОВОР:	ОБЩИНА ЦЕНОВО	МАЩАБ	1:100	
ВЪЗЛОЖИТЕЛ:	арх.П.Дочев	ОБЩО		
ВОДЕЩ ПРОЕКТАНТ:	АРХ арх.П.Дочев	ЛИСТ №	11	
ПРОЕКТАНТ:	арх.К. Парушев			
Р-Л АТЕДИЕ:				