

N

ОБЩИНА ЦЕНОВО
ОБЛАСТ РУСЕ

СЪГЛАСУВАНО И ОДОБРИЛ
ПЛАВЕН АРХИТЕКТ

арх. П. Дочев


Такса: 0,000

СТРОГО ЗАБРАНЕНО ИЗМЕНА НА ПЛАНА

31.08.2013

ЛЕГЕНДА

1. ИНФОРМАЦИОНЕН ЦЕНТЪР
2. ВИТРИНА РЕКЛАМНА
3. СТОЛ ОФИСЕН
4. ШКАФ ЕКСПОЗИЦИОНЕН 800/300/2100
5. ПОДИУМ ЕКСПОЗИЦИОНЕН 1000/1500/150
6. ПОДИУМ ЕКСПОЗИЦИОНЕН 1900/2900/150
7. ПОДИУМ ЕКСПОЗИЦИОНЕН 2630/2880/150
8. ПОДИУМ ЕКСПОЗИЦИОНЕН 2970/3110/150
9. ПОДИУМ ЕКСПОЗИЦИОНЕН 3120/3580/150
10. ПОДИУМ ЕКСПОЗИЦИОНЕН 1800/2400/150
11. ПОДИУМ ЕКСПОЗИЦИОНЕН 1600/2400/150
12. ПОДИУМ ЕКСПОЗИЦИОНЕН 2670/3170/150
13. ПОДИУМ ЕКСПОЗИЦИОНЕН 2400/1800/150
14. ПОДИУМ ЕКСПОЗИЦИОНЕН 1200/1500/150
15. ПОДИУМ ЕКСПОЗИЦИОНЕН 1200/1500/150
16. КРЕСЛО ПОСЕТИТЕЛСКО
17. БЮРО ОФИСНО
18. КОМПЮТЪРНА КОНФИГУРАЦИЯ
19. СТОЛ ОФИСЕН НА КОЛЕЛА
20. ПОМОШЕН ПЛОТ
21. БИБЛИОТЕЧЕН ШКАФ 1100/400/2100
22. МЕТАЛЕН ШКАФ 1100/600/2100
23. РАБОТНА МАСА
24. СТОЛ ПОСЕТИТЕЛСКИ
25. ШКАФ САНИТАРЕН 1200/600/2100
26. МЕТАЛЕН ШКАФ 1200/600/2100
27. ПОЖАРОГАСИТЕЛ
28. ЗАКАЧАЛКА СТОЯЩА

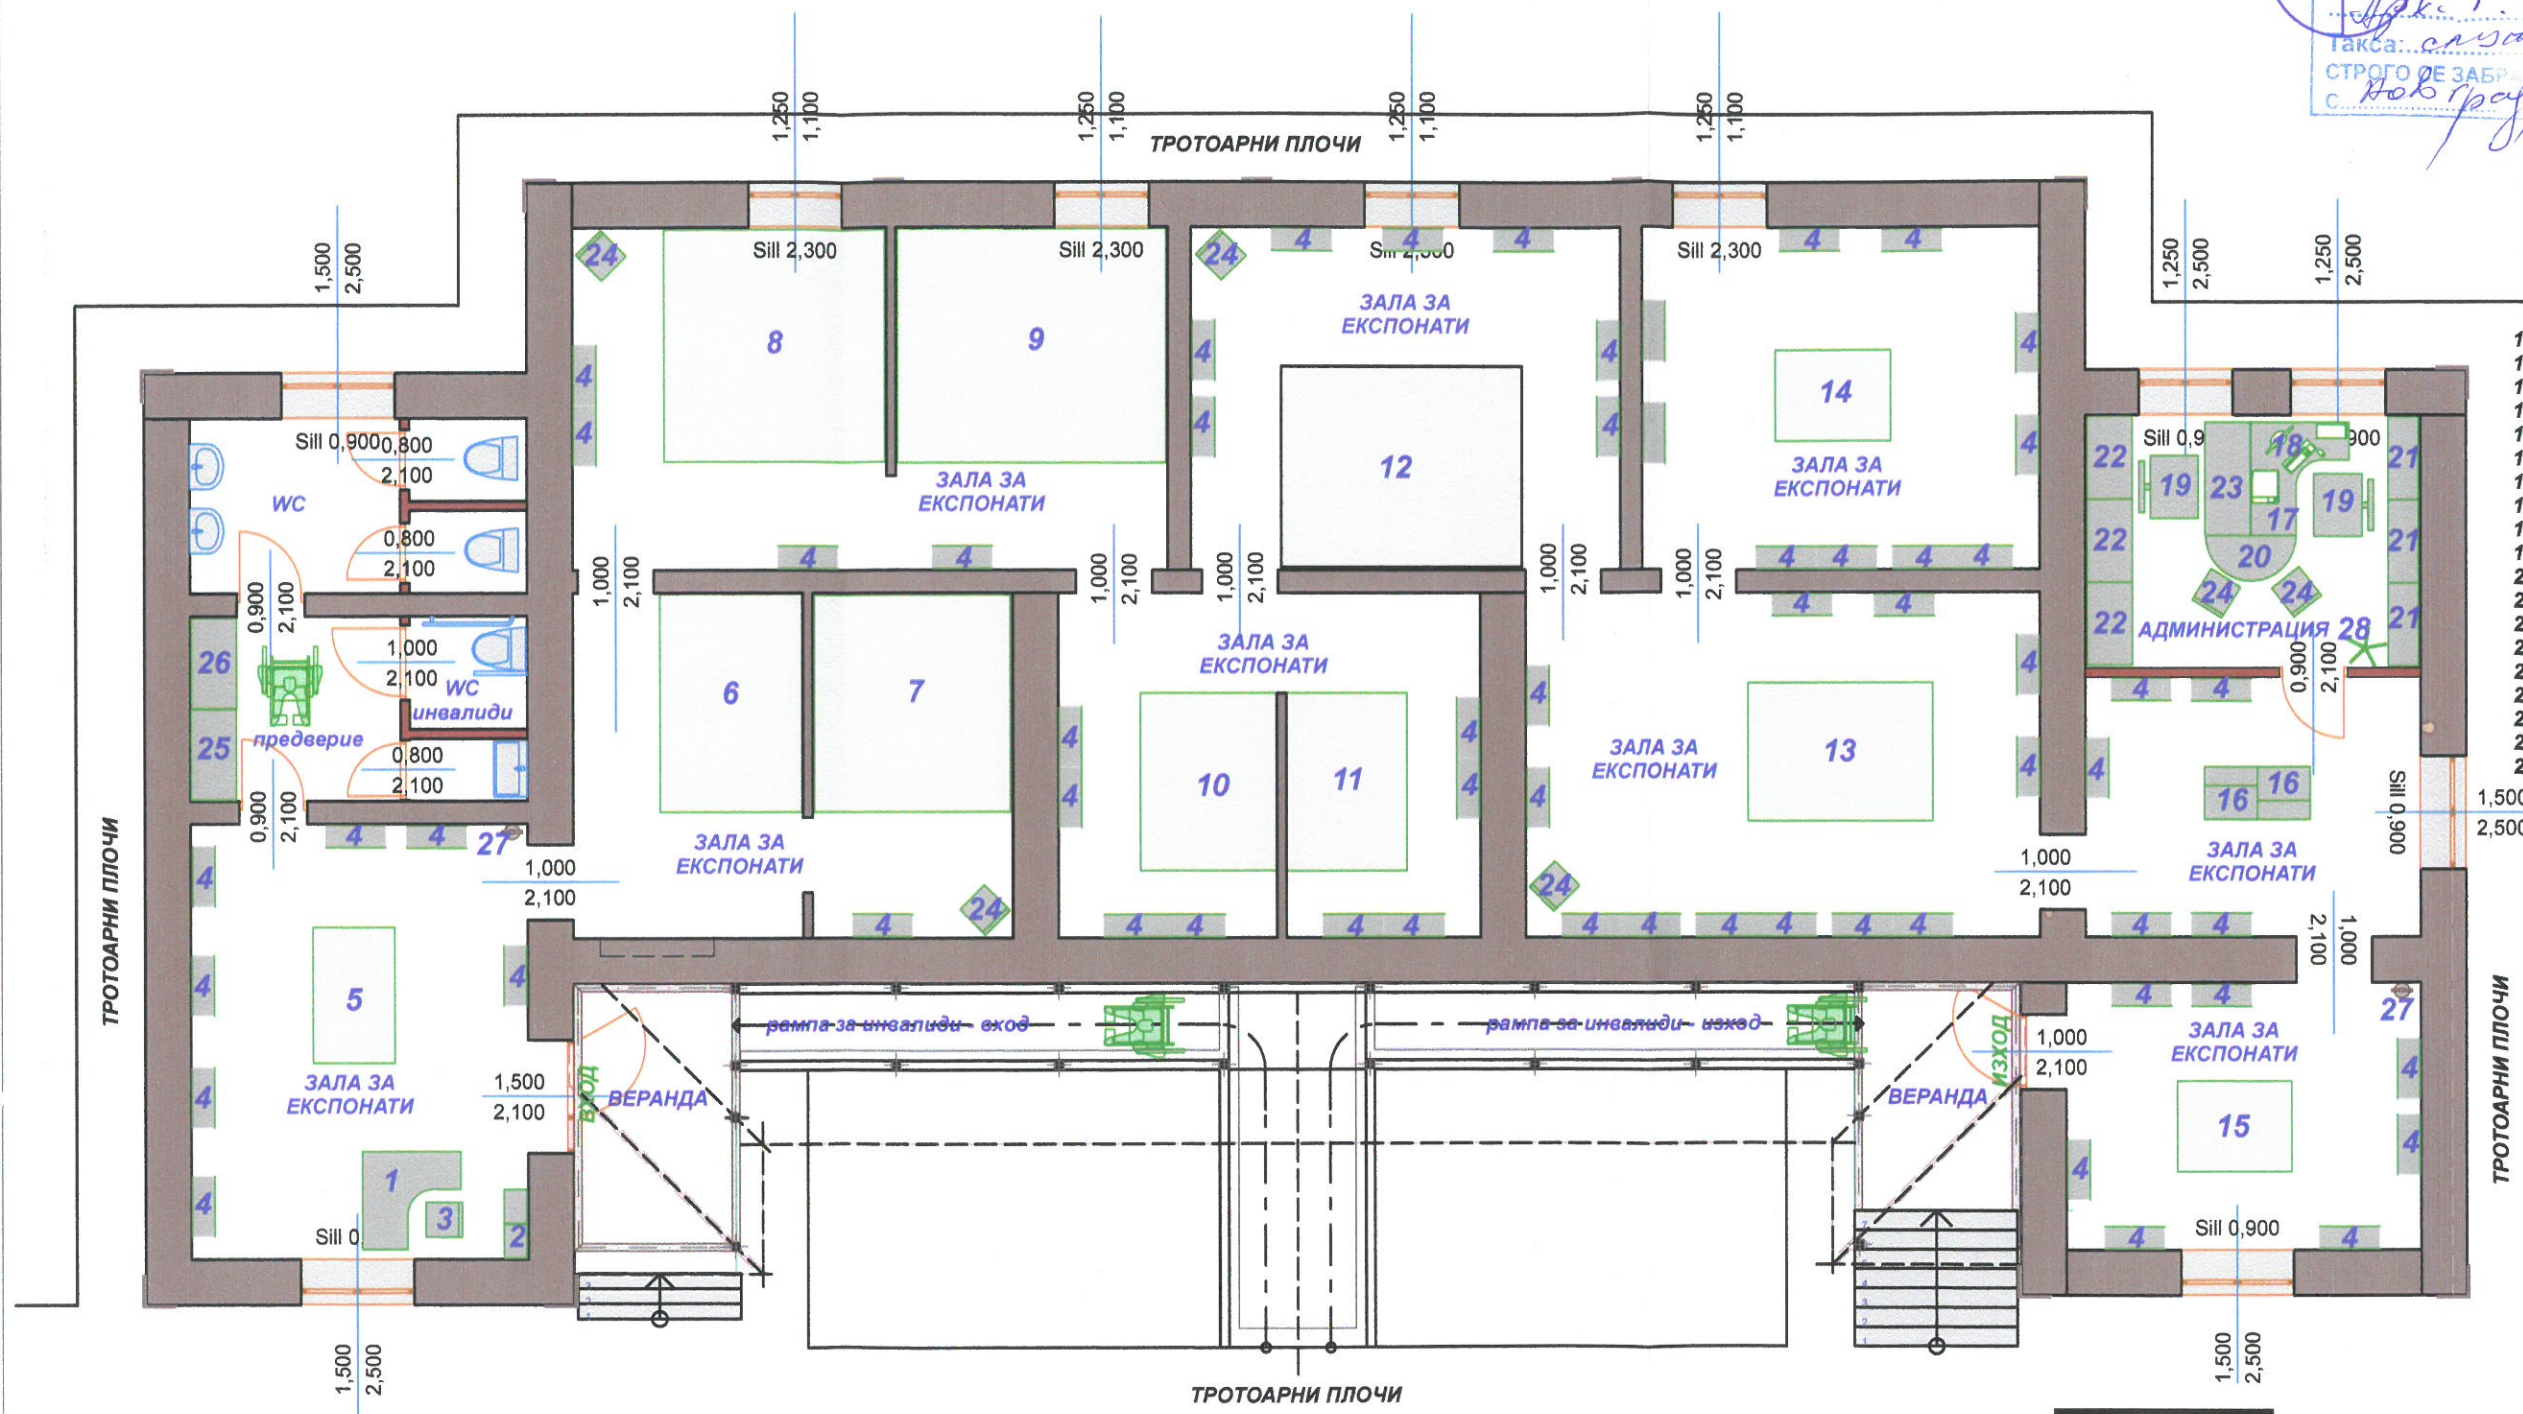

— НОВ ЗИД

ПЪЛНА ПРОЕКТАНТСКА ПРАВОСПОСОБНОСТ

арх. ПЛАВЕН П. ДОЧЕВ

№ 00253

Дата: Подпис:



ПАР БООД

ОБЕКТ:	ОСНОВЕН РЕМОТ НА СГРАДА ЗА ОБЩЕСТВЕНА КОЛЕКЦИЯ - с.НОВГРАД
ПОДОБЕКТ:	с.Новград, УПИ I-216, КВ.45, Община Ценово
ДОГОВОР:	№ 112 / септември 2013 г.
ВЪЗЛОЖИТЕЛ:	ОБЩИНА ЦЕНОВО
ВОДЕЩ ПРОЕКТАНТ:	арх.П.Дочев
ПРОЕКТАНТ:	АРХ арх.П.Дочев
Р-Л АТЕЛИЕ:	арх.К. Парушев
ЧАСТ	АРХ
ФАЗА	ИТП
МАЩАБ	1:50
ОБЩО	13
ДИСТ №	16

АДАПТАЦИЯ КОТА 0.00