

ОБЩИНА ЦЕНОВО
ОБЛАСТ РУСЕ

СЪГЛАСУВАМ И ОДОБРИЛ
ГЛАВЕН АРХИТЕКТ
Арх. Г. Тонев


Такса: ... /кв.
СТРОГО СЕ ЗАБРАНЯВА ИЗМЕНЕНИЕТО НА ПЛАНА
с Ноевград 12.09.2013 г.

ФАСАДА ЗАПАД

МИНИСТЕРСТВО НА КУЛТУРАТА
СЪГЛАСУВАМ
по чл. 84, ал. 1 от ЗКН и във
връзка с Писмено становище
на НИНКН предоставените
графични материали.

Заверил с печат:
8.09.2013 г.

1. КАМЕННА ЗИДАРИЯ
2. ПОЛИМЕРНА МАЗИЛКА
3. ФАСАГЕН
4. КЕРЕМИДИ ЕДНОУЛУЧНИ
5. ПЛАСТМАСОВА ДОГРАМА

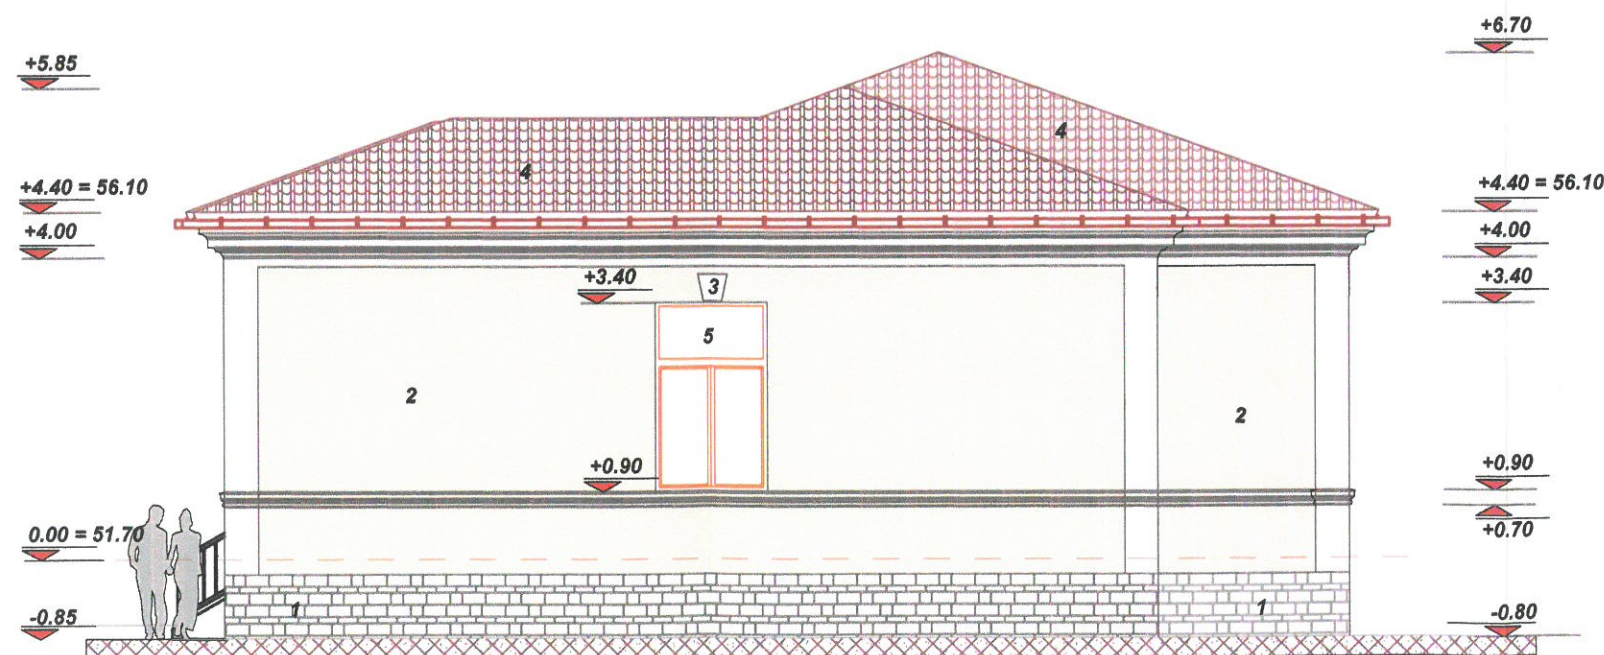

ФАСАДА ЮГ

ПЪЛНА ПРОЕКТАНТСКА ПРАВОСПОСОБНОСТ

арх. ПАВЕЛ П. ДОЧЕВ
№ 00259
дата: ... подписи: ...



АДАПТАЦИЯ НА ФАСАДИ

ОСНОВЕН РЕМОНТ НА СГРАДА ЗА
ОБЩЕСТВЕНА КОЛЕКЦИЯ - с.НОВГРАД

ПАР ЕООД			
ОБЕКТ:		с.Ноевград, УПИ 1-216, КВ. 45, Община Ценово	
ПОДОБЕКТ:		№ 112 / септември 2013 год.	ЧАСТ
ДОГОВОР:		ОБЩИНА ЦЕНОВО	АРХ
ВЪЗЛОЖИТЕЛ:		арх.П.Дочев	ИТП
ВОДЕЩ ПРОЕКТАНТ:		арх.П.Дочев	МАЩАБ
ПРОЕКТАНТ:	АРХ	арх.П.Дочев	1:100
Р-Л АТЕЛИЕ:		арх.К. Парушев	ОБЩО
		ЛИСТ №	16