


ОСНОВЕН РЕМОНТ НА СГРАДА ЗА ОБЩЕСТВЕНА  
КОЛЕКЦИЯ - с.НОВГРАД  
с.Новград, УПИ I-216, КВ.45, Община Ценово

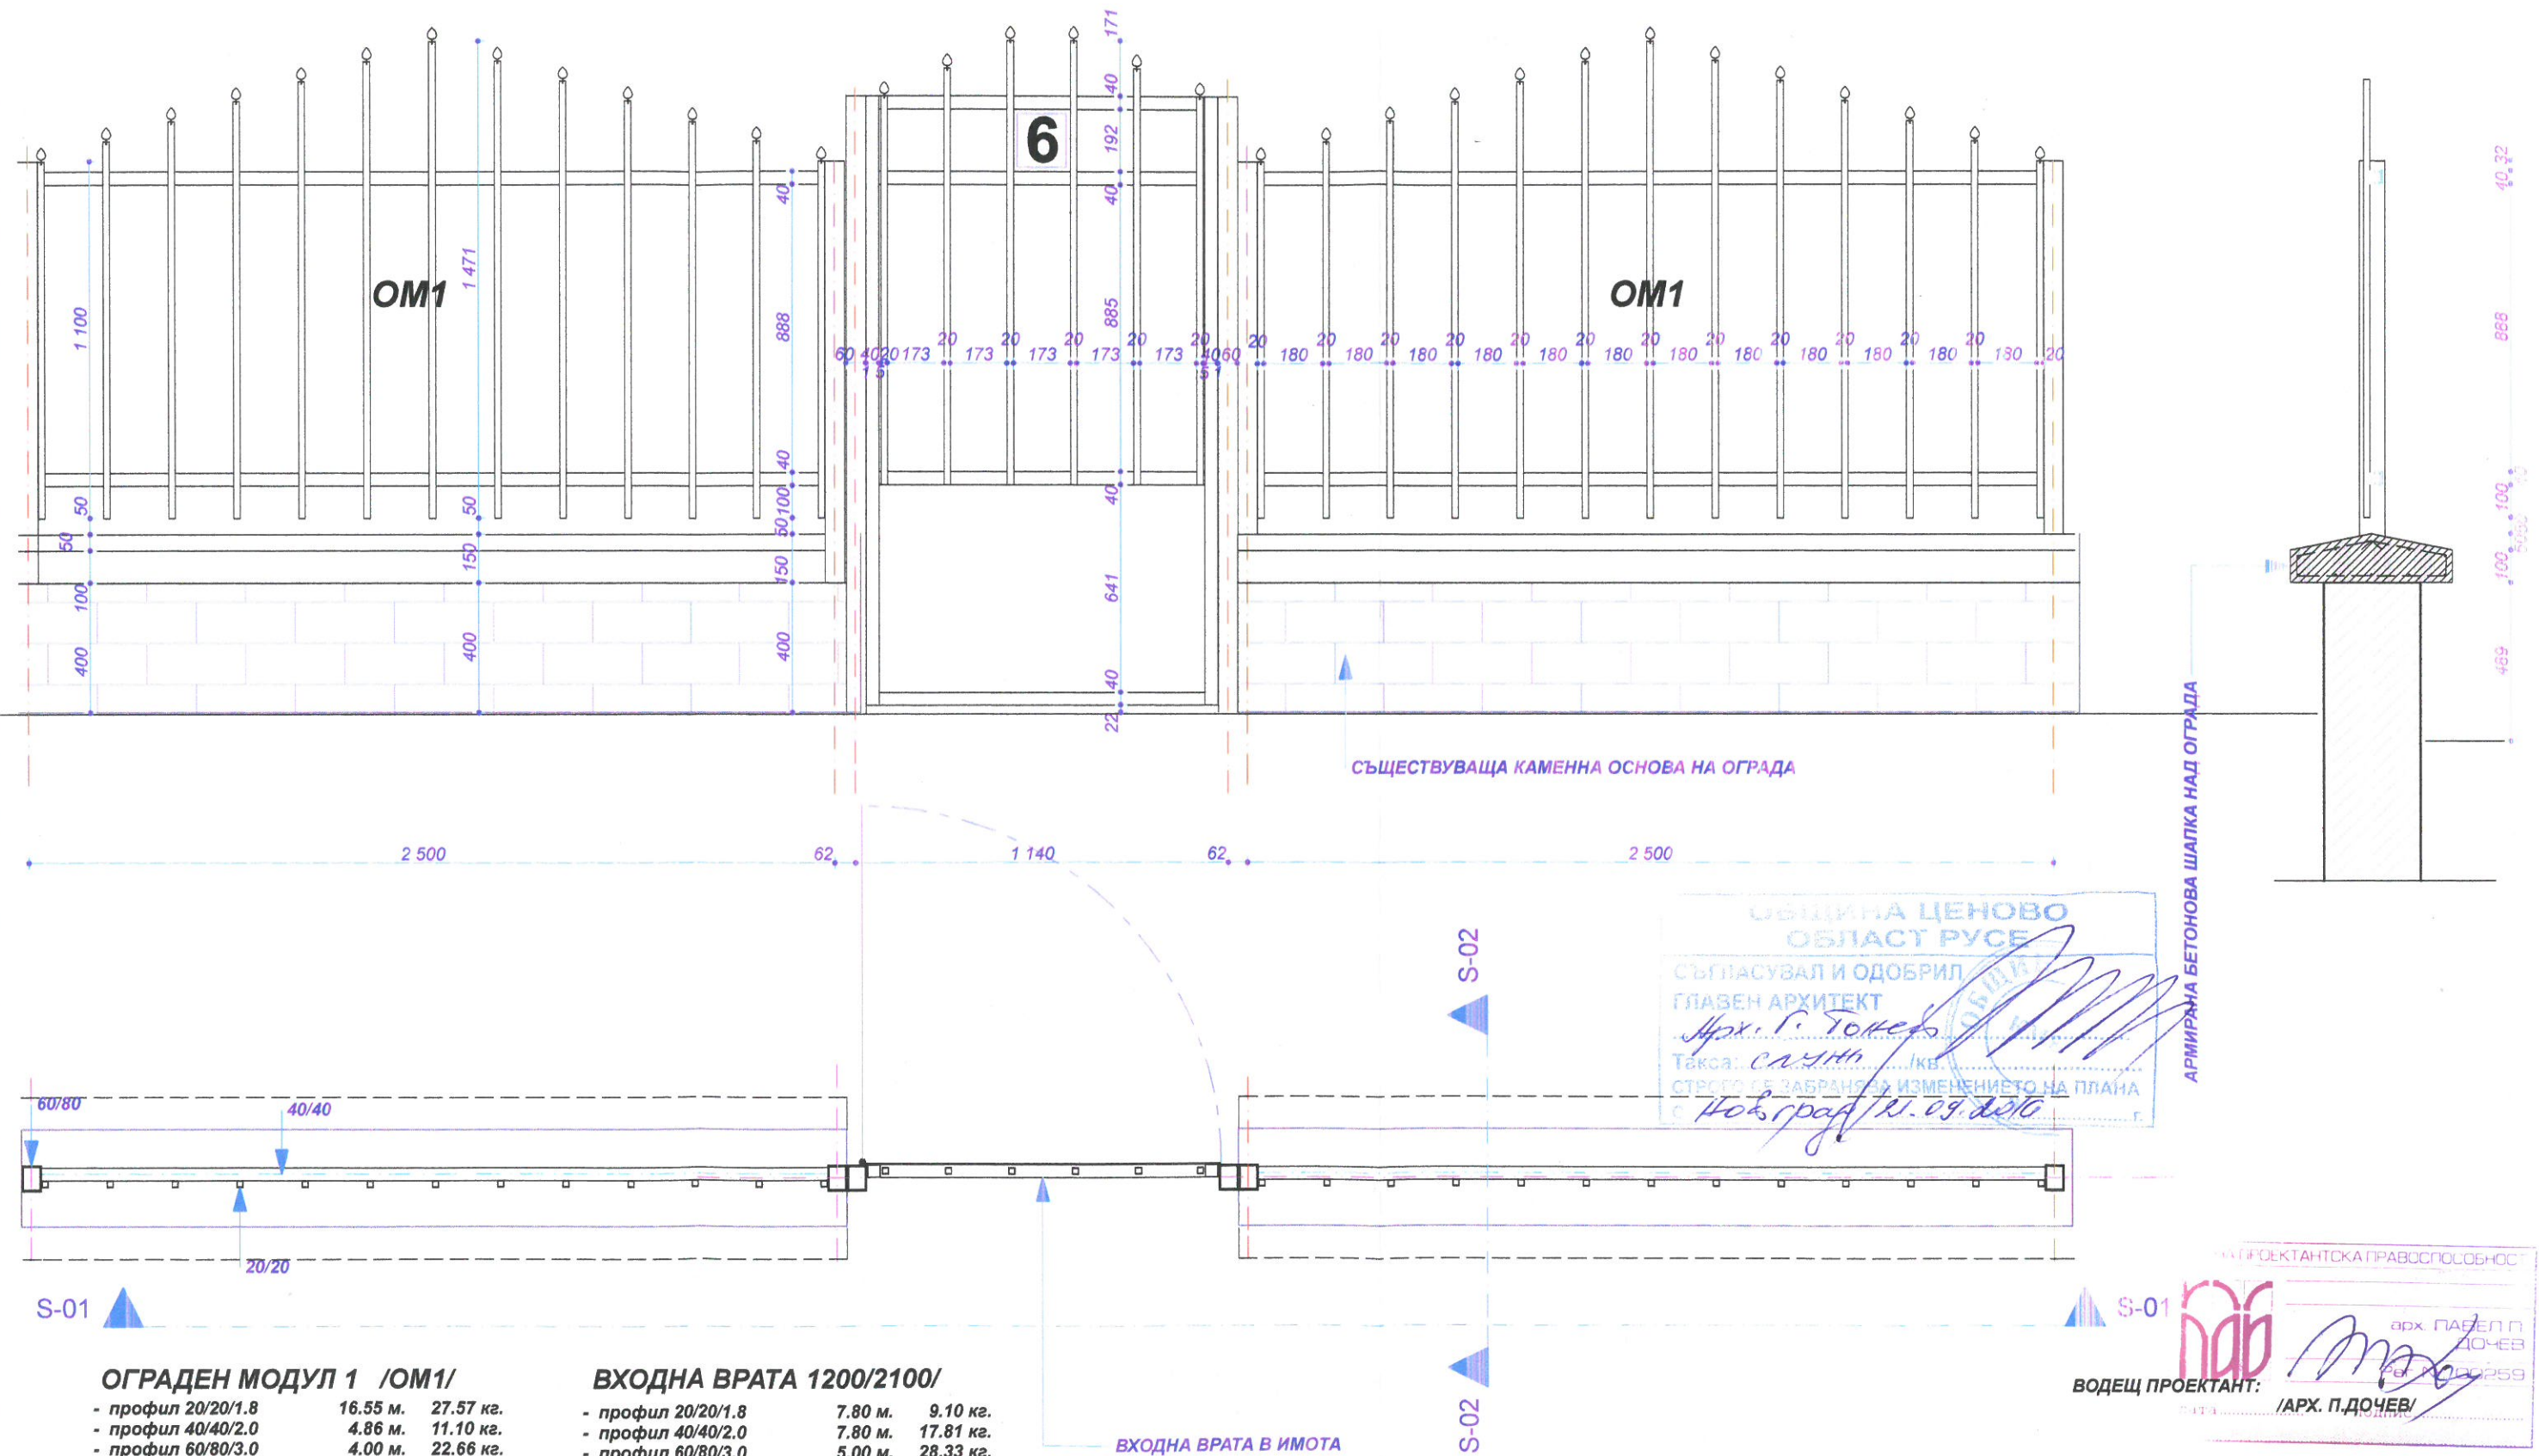

ФРАГМЕНТ ОТ РЕКОНСТРУКЦИЯ НА ОГРАДА  
М 1:20