

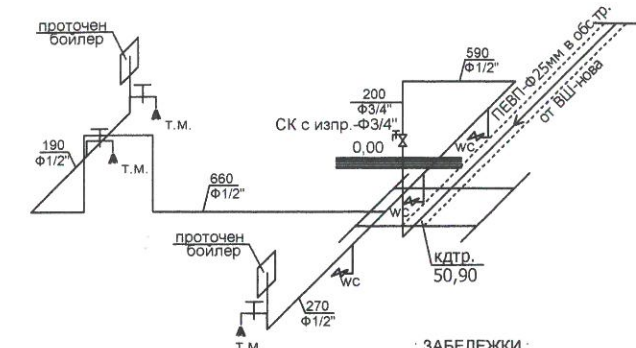


# АКСОНОМ.ВОДОПРОВОД

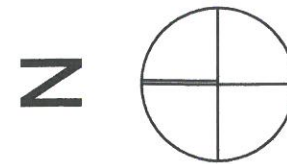

- ЗАБЕЛЕЖКИ:**
1. ВОДОМЕРНИЯ ВЪЗЕЛ ЗА ИМОТА ДА СЕ МОНТИРА В НОВА ВОДОМЕНА ШАХТА!  
-СК-Ф3/4"  
-Водомер 3м3/ч  
-ОК-Ф3/4"  
-СК-Ф3/4" с изпр.
  2. ВСИЧКИ ТРЪБИ ПО ВЪНШЕН ЗИД ДА СЕ ТОПЛОИЗОЛИРАТ.
  3. КЩ-1 ДА СЕ ИЗВЕДЕ НАД ПОКРИВА ЗА ВЕНТИЛАЦИЯ НА КАНАЛИЗАЦИЯТА!

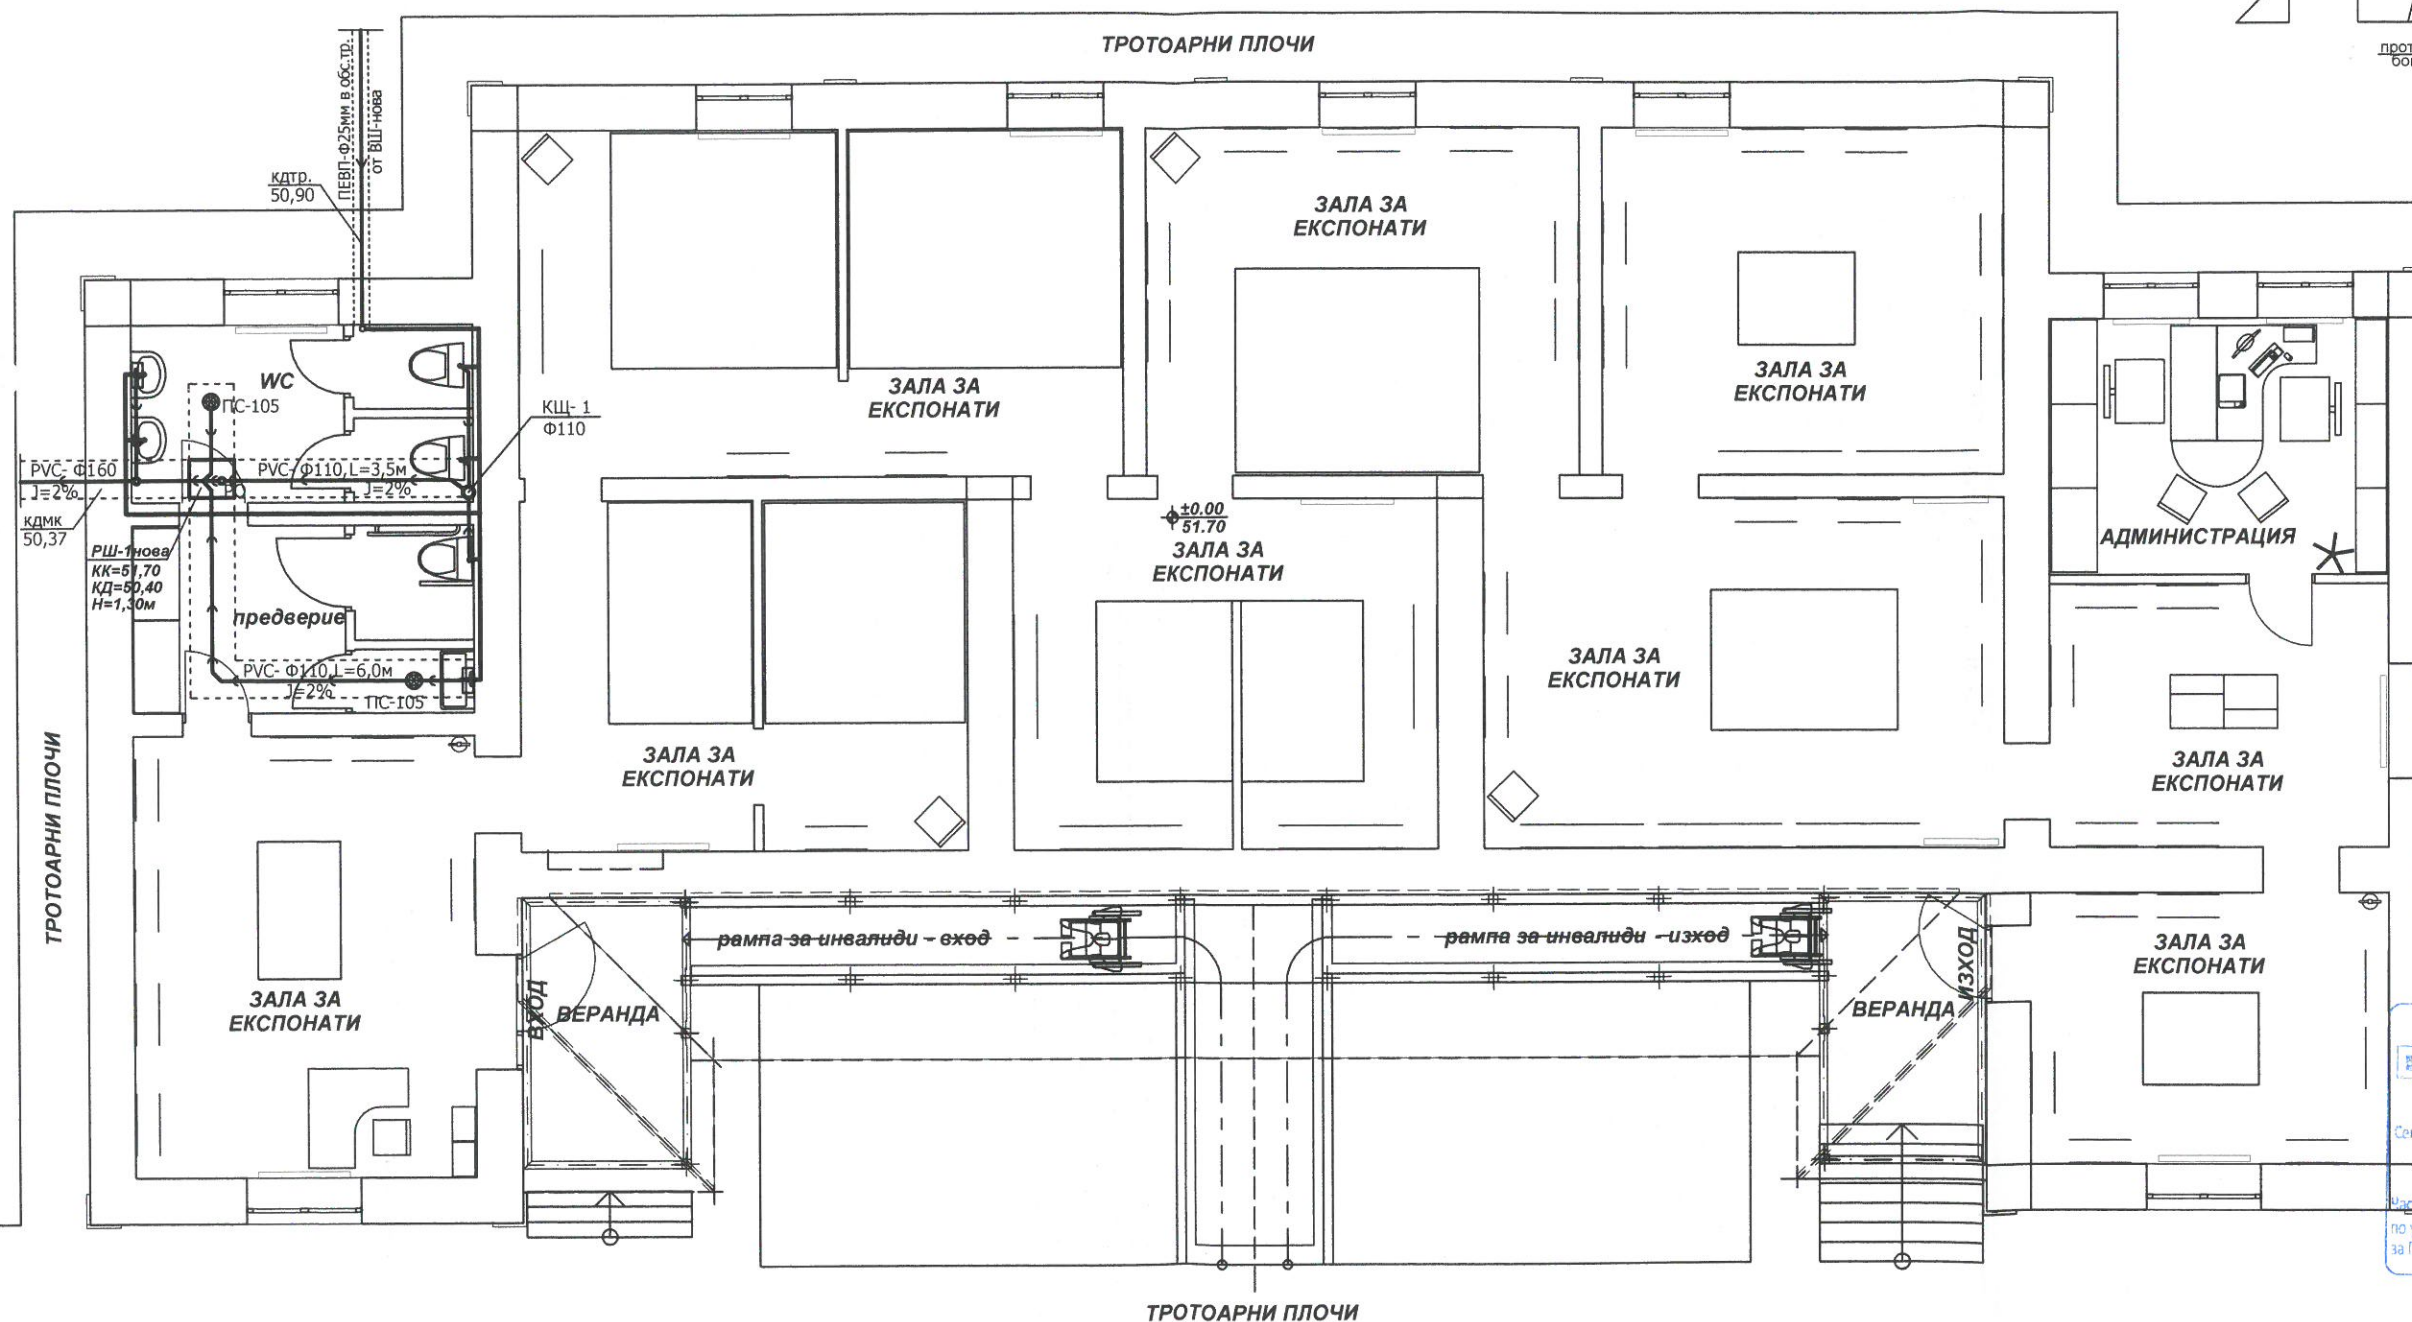

СЪГЛАСУВАЛ И ОДОБРИЛ  
ГЛАВЕН АРХИТЕКТ  
арх. Г. Томев  
Такса: .....  
СТРОГО СЕ ЗАБРАНЯВА ИЗМЕНЕНИЕТО НА ПЛАНА  
с Новград 25.09.200

КАДАЖА НА ИНЖЕНЕРИТЕ В ИНВЕСТИЦИОННОТО ПРОЕКТИРАНЕ  
ГЛАВНА ПРОЕКТАНТСКА ПРАВОМОЩНОСТ  
Регистрационен № 04456  
инж. НАТАЛИЯ  
ВАСИЛЕВА БЪЛЧЕВА  
Подпис: .....  
ВАЖИ С ВАЛИДНО УДОСТОВЕРЕНИЕ ЗА ПОЛЪЗНАТИЕТО

АДАПТАЦИЯ КОТА 0.00

"АКВА АН"	ОБЕКТ: ОСНОВЕН РЕМОТ НА СГРАДА ЗА ОБЩЕСТВЕНА КОЛЕКЦИЯ - с.НОВГРАД УПИ I-216, КВ.45 /Община Ценово		
ЧЕРТЕЖ:	РАЗПРЕДЕЛЕНИЕ КОТА +0.00 - ВиК		
ДОГОВОР:	№ 112 / септември 2013 год.	ЧАСТ	ВиК
ВЪЗЛОЖИТЕЛ:	ОБЩИНА ЦЕНОВО	ФАЗА	ИТП
ВОДЕЩ ПРОЕКТАНТ:	арх. П. Дочев	МАЩАБ	1:100
ПРОЕКТАНТ:	ВиК инж. Н. Василева	7	ОБЩО
УПРАВИТЕЛ:	инж. Н. Вълчева	ЛИСТ №	2