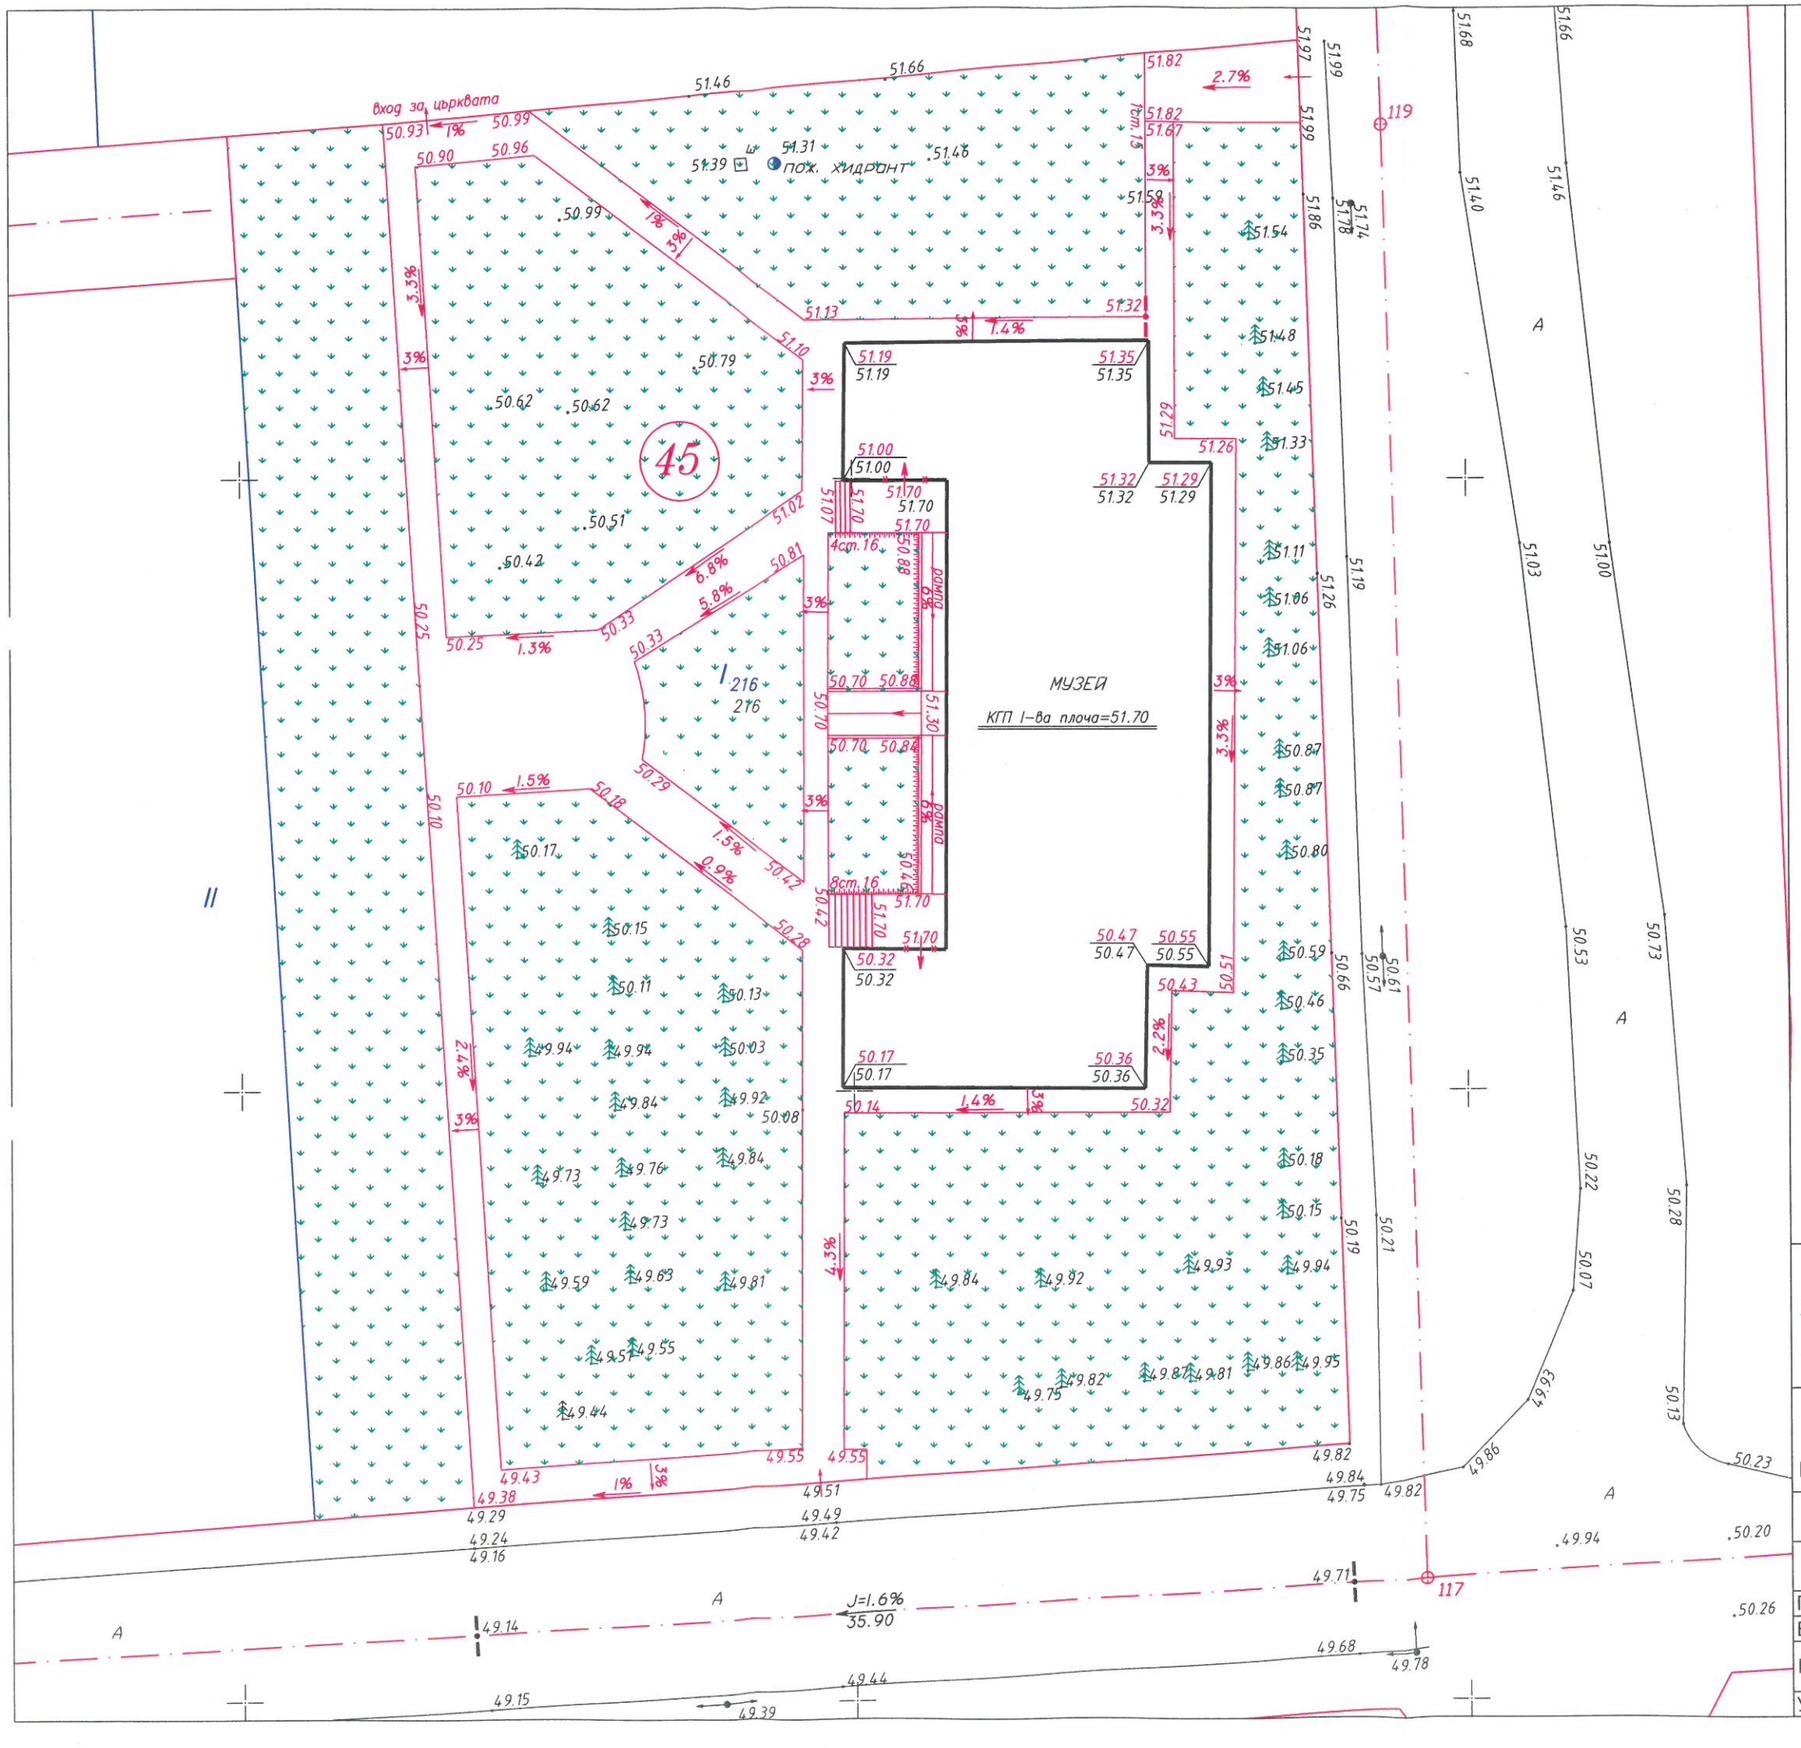

ЛЕГЕНДА

J=2.0% проектен наклон
20.00 проектна дължина

смяна на наклона

91.40 проектна кота
91.45 теренна кота

подпорна стена

ОБЩИНА ЦЕНОВО
ОСЛАСТ РУСЕ
СЪГЛАСУВАЛ И ОДОБРИЛ
ГЛАВЕН АРХИТЕКТ
арх. Г. Тонев
Такса:
СТРОГО СЕ ЗАБРАНЯВА ИЗМЕНЕНИЕТО НА ПЛАНА
с Новград 21.09.2016 г.

КАМАРА НА ИНЖЕНЕРИТЕ В ИНВЕСТИЦИОННОТО ПРОЕКТИРАНЕ
ПЪЛНА ПРОЕКТАНТСКА ПРАВОСПОСОБНОСТ
Регистрационен № 04987
инж. ЯВОР НИКОЛОВ НИКОЛОВ
Подпис:
ВАЖИ С ВАЛИДНО УДОСТОВЕРЕНИЕ ЗА ППП ЗА ТЕКУЩАТА ГОДИНА
Секция: ГПГ
Части на проекта: по удостоверение за ППП

ПРОЕКТ ГЕО
РУСЕ, УЛ. "ЦЪРКОВНА НЕЗАВИСИМОСТ" 18, ЕТ 3, ОФИС 6А
ТЕЛ: 0885 064 771, 0889 164 771, E-MAIL: PROEKTGEO@ABV.BG

Обект: ОСНОВЕН РЕМОНТ НА СГРАДА ЗА ОБЩЕСТВЕНА КОЛЕКЦИЯ - С.НОВ ГРАД
ПОДОБЕКТ: С. НОВГРАД,УПИ I-216,КВ.45,ОБЩИНА ЦЕНОВО

ПЛАН ЗА ВЕРТИКАЛНО ПЛАНИРАНЕ			Чертеж 2
Част: Геодезия	Фаза: Т И П	М 1:250	2016 г.
ПРОЕКТАНТ:	инж. Я. Николов		
ВОДЕЩ ПРОЕКТАНТ:	арх.П. Дочев		
ВЪЗЛОЖИТЕЛ:	Община Ценово		
УПРАВИТЕЛ:	Георги Ангелов		