ЛЕГЕНДА
1. ОКАЧЕН ТАВАН РАСТЕРЕН 600/600 мм
2. ОСВЕТИТЕЛНО ТЯЛО LED 600/600
3. ОСВЕТИТЕЛНО ТЯЛО ТИП ЛУНА
4. НАСОЧВАЩО ОСВЕТЛЕНИЕ
5. ЕВАКУАЦИОННА ТАБЕЛА СВЕТЕЩА
6. ДАТЧИК ПОЖАРОИЗВЕСТЯВАНЕ
7. ДАТЧИК ОХРАНИТЕЛНА СИСТЕМА
7. ОХРАНИТЕЛНА КАМЕРА
8. ОЗВУЧИТЕЛНО ТЯЛО
9. КАМЕРА ЗА ВИДЕОНАБЛЮДЕНИЕ
10. РЪЧЕН ПОЖАРОИЗВЕСТИТЕЛ

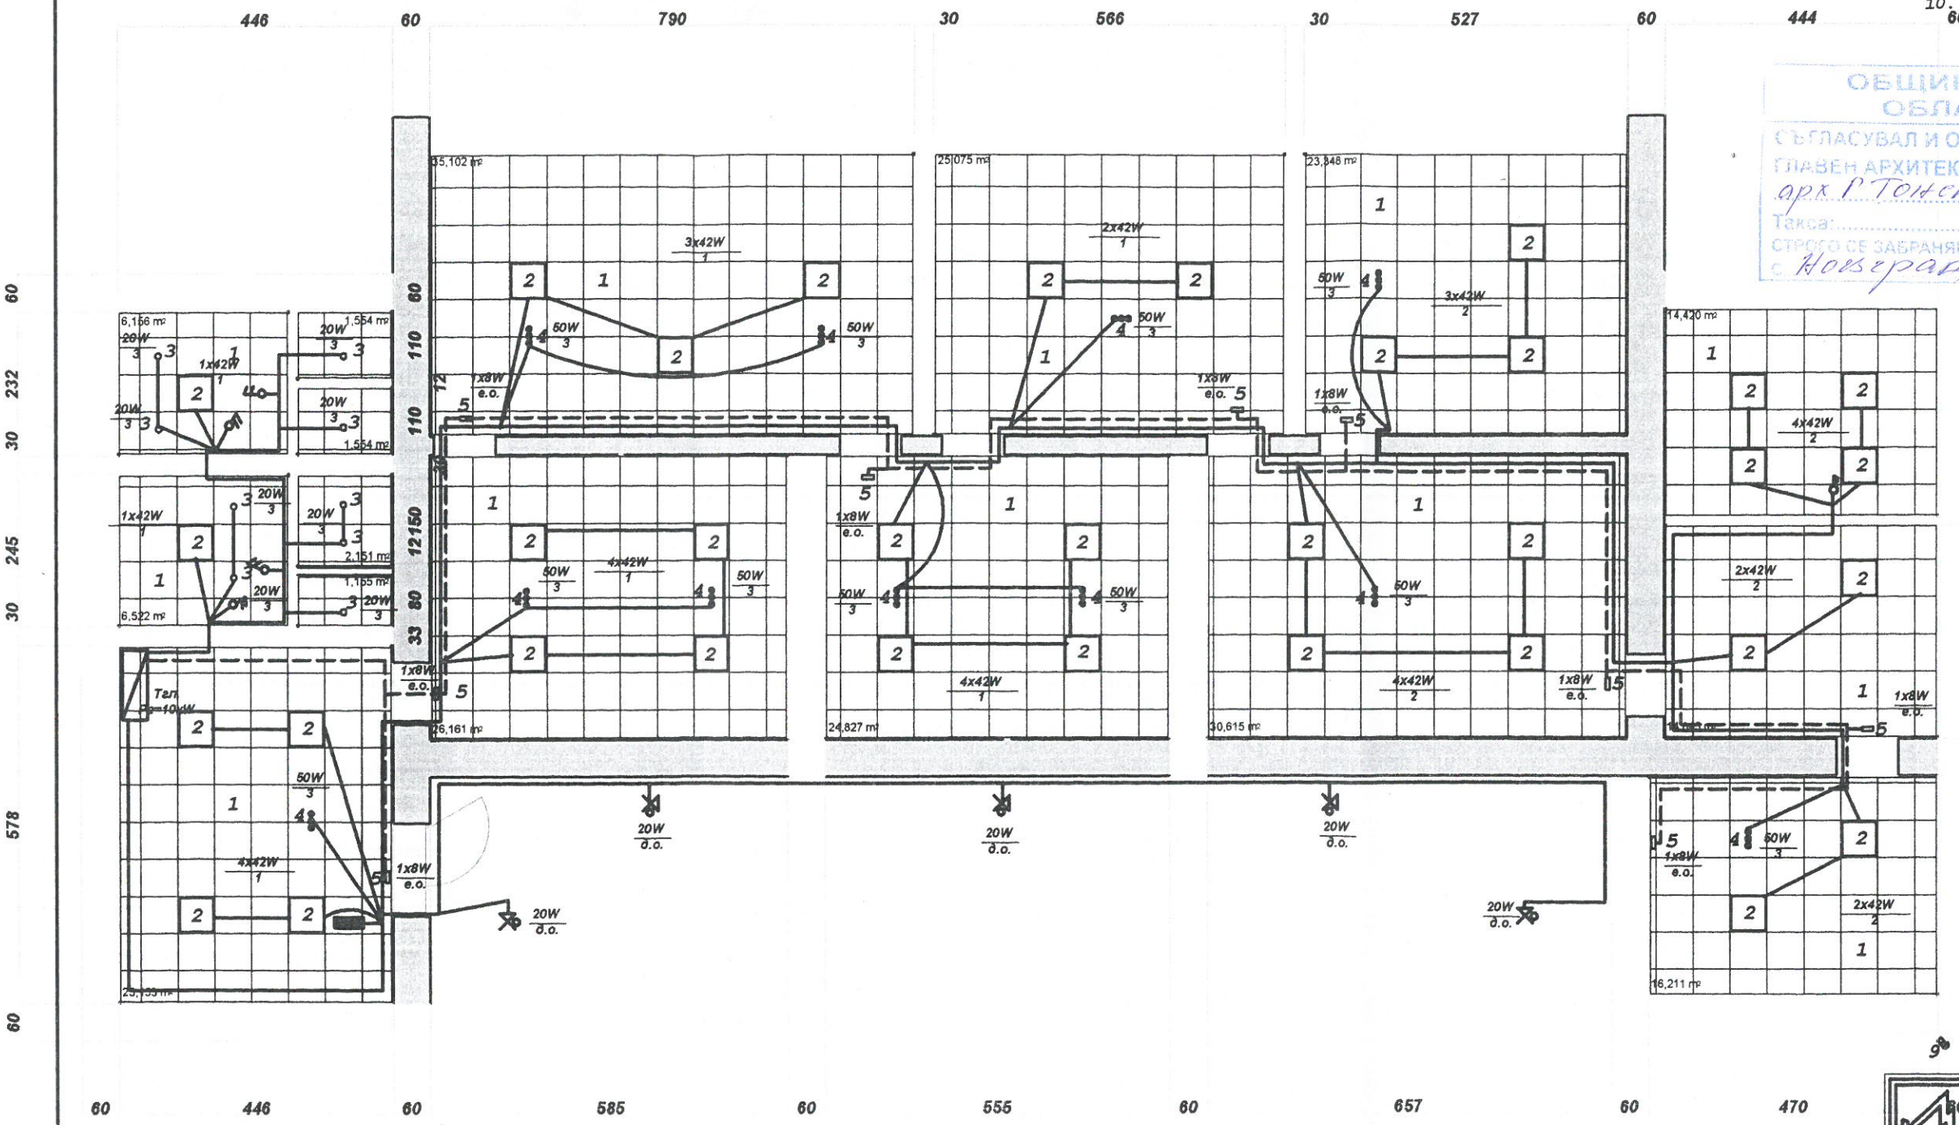

ОБЩИНА ЦЕНОВО
ОБЛАСТ РУСЕ
СЪГЛАСУВАЛ И ОДОБРИЛ
ГЛАВЕН АРХИТЕКТ
арх. Г. Тонев
Такса: ...../кв.
СТРОГО СЕ ЗАБРАНЯВА ИЗМЕНЕНИЕТО НА ПЛАНА
с. Новград, 20.09.2016

ОБЩИНА ЦЕНОВО КМЕТ

ОСВЕТИТЕЛНА ИНСТАЛАЦИИ

КАМАРА НА ИНЖЕНЕРИТЕ В ИНВЕСТИЦИОННОТО ПРОЕКТИРАНЕ
ПЪЛНА ПРОЕКТАНТСКА ПРАВОСПОСОБНОСТ
Регистрационен № 04437
инж. МАРИЕТА ПЕНЕВА РАДЕВА
Подпис:
ВАЖИ С ВАЛИДНО УДОСТОВЕРЕНИЕ ЗА ПЛП ЗА ТЕКУЩАТА ГОДИНА
КИИП ЕАСТ
Части на проекта: по удостоверение за ППП

Е Т "МАР`ел - Мариета Радева"-Русе
гр.Русе ул."Църковна независимост" №18 ,ет.2,оф.№8
E-mail : mar_el@abv.bg GSM 0888 502 685

Обекат: ОСНОВЕН РЕМОНТ НА СГРАДА ЗА ОБЩЕСТВЕНА КОЛЕКЦИЯ - УПИ I-216,кв.45, с.НОВГРАД ,общ.Ценово

Подобект: ОСВЕТИТЕЛНА ИНСТАЛАЦИЯ

Проектант:		инж.М.Радева	Част: ЕЛ.
Водещ проект.:		арх.П.Дочев	
С Ъ Г Л А С	АРХ.	арх.П.Дочев	ФАЗА ИТИ М
	КОНСТ		
	В.К.	инж.Н.Василева	
	ОВ		
	ЕЛ.		
	ТЕХН.		
Р-Л ФИРМА		инж.М.Радева	09.16г.

ЕТ "МАР`ел" МАРИЕТА РАДЕВА РУСЕ