


- ЛЕГЕНДА**
1. ОКАЧЕН ТАВАН РАСТЕРЕН 600/600 мм
 2. ОСВЕТИТЕЛНО ТЯЛО LED 600/600
 3. ОСВЕТИТЕЛНО ТЯЛО ТИП ЛУНА
 4. НАСОЧВАЩО ОСВЕТЛЕНИЕ
 5. ЕВАКУАЦИОННА ТАБЕЛА СВЕТЕЩА
 6. ДАТЧИК ПОЖАРОИЗВЕСТИЯВАНЕ
 7. ДАТЧИК ОХРАНИТЕЛНА СИСТЕМА
 8. ОХРАНИТЕЛНА КАМЕРА
 9. ОЗВУЧИТЕЛНО ТЯЛО
 10. КАМЕРА ЗА ВИДЕОНАБЛЮДЕНИЕ
 10. РЪЧЕН ПОЖАРОИЗВЕСТИТЕЛ

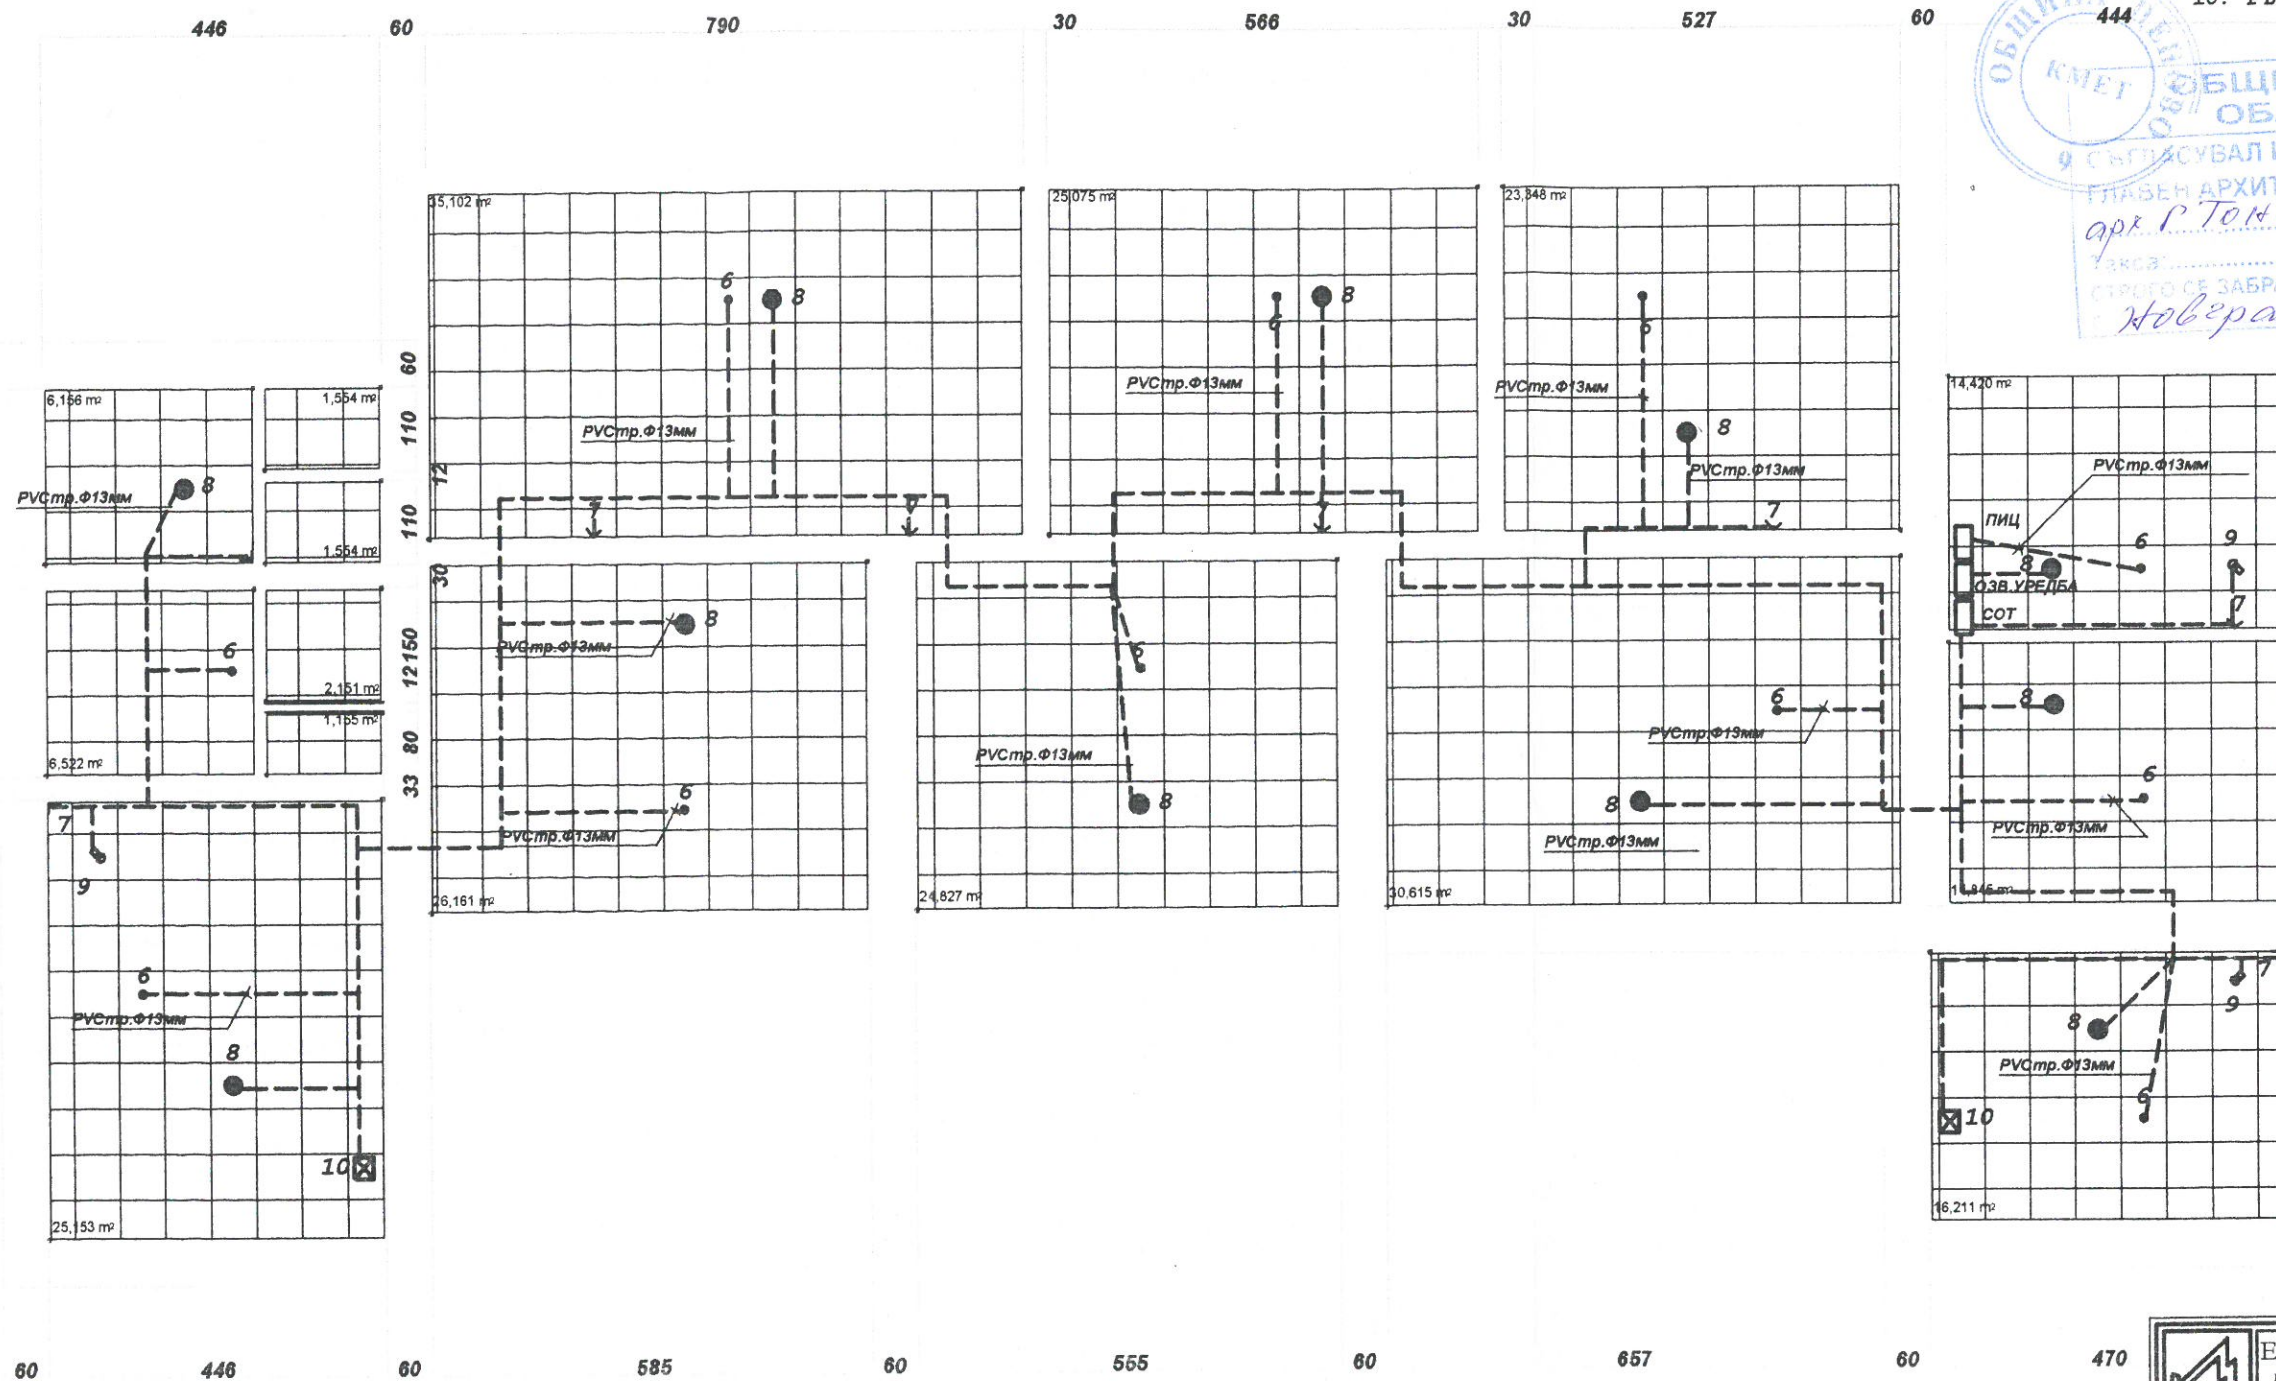

ОБЩИНА ПЛОВДИВ
ОБЛАС ПЛОВДИВ
КМЕТ
СЪГЛАСУВАЛ И ОДОБРЯЛ
ГЛАВЕН АРХИТЕКТ
арх. Р. ТОНЕВ
21.09.2016 г.



СЛАБОТОКОВА ИНСТАЛАЦИИ

КАМАРА НА ИНЖЕНЕРИТЕ В ИНВЕСТИЦИОННОТО ПРОЕКТИРАНЕ
ПЪЛНА ПРОЕКТАНТСКА ПРАВОСПОСОБНОСТ
Регистрационен № 04437
инж. МАРИЕТА РАДЕВА
Подпис: _____
ВАЖИ С ВАЛИДНО УДОСТОВЕРЕНИЕ ЗА ППЗ ЗА ТЕКУЩАТА ГОДИНА

Е Т 60 "МАР'ел - Мариета Радева" - Русе
гр. Русе, ул. "Църковна независимост" №18, ет. 2, оф. №8
E-mail: mar_d@abv.bg GSM 0888 502 685

Обект: **ОСНОВЕН РЕМОНТ НА СГРАДА ЗА ОБЩЕСТВЕНА КОЛЕКЦИЯ - УПИ I-216, кв. 45, с. НОВГРАД, общ. Ценово**

Подобект: **СЛАБОТОКОВА ИНСТАЛАЦИЯ**

Проектант:	инж. М. Радева	Част:	ЕЛ.
Водещ проект.:	арх. П. Дочев	ФАЗА	ИТИ
С	АРХ.	арх. П. Дочев	
Б	КОНСТ		
Г	В.К.	инж. Н. Василева	
Л	ОВ		
А	ЕЛ.		
С	ТЕХН.		
Р-Л ФИРМА	инж. М. Радева	09.16г.	