


ОБЩИНА ЦЕНОВО
ОБЛАСТ РУСЕ
СЪГЛАСУВАЛ И ОДОБРИЛ
ГЛАВЕН АРХИТЕКТ
Арх. Г. Тодев
Такса: смет /кв.
СТРОГО СЕ ЗАБРАНЯВА ИЗМЕНЕНИЕТО НА ПЛАНА
с. 02.07.1 05.04.2018

земна основа-трамбована, подведена по вертикалната планировка
армирана бетонова настилка - гладка
ударопоглътща настилка - 4 см. лепена върху бет. настилка

земна основа-трамбована, подведена по вертикалната планировка
първа основа 20 см-трошен камък по-едра фракция, трамбована машинно
втора основа 10 см-трошен камък по-дребна фракция, трамбована машинно
пясъчно легло 5 см-подравнено с мастери
бетонови павета - фугите запълнени с пясък

градински бетонов
бордюр- легнал

бетонова основа на
бордюра

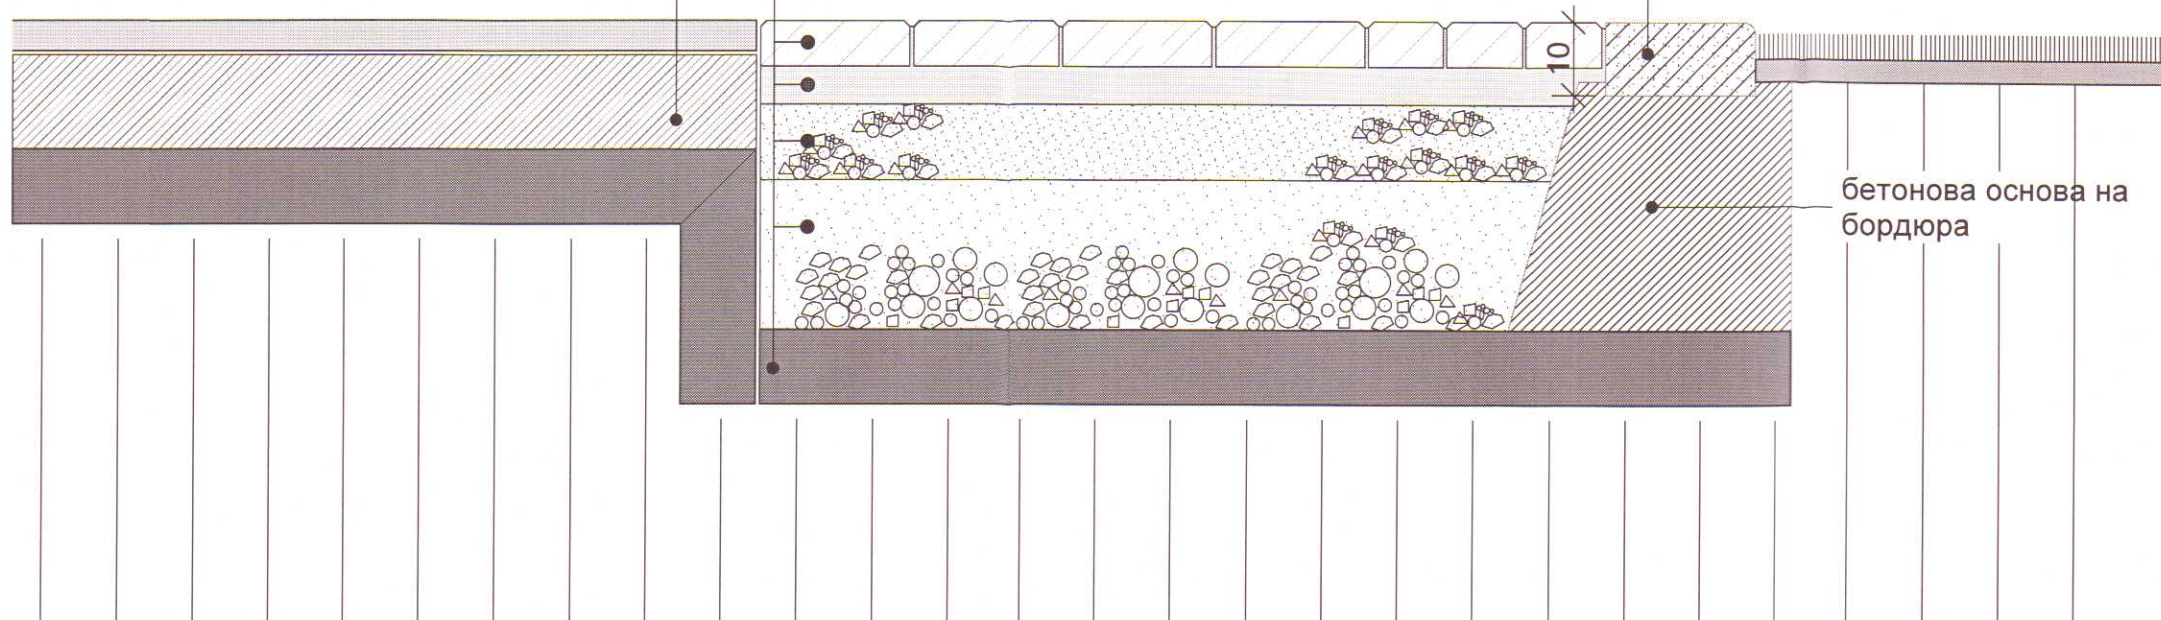

ДЕТАЙЛ НАСТИЛКИ М 1:10

Възложител:
Община Ценово, П.Петров- Кмет

