


СПОРТНА ПЛОЩАДКА
СЪОРЪЖЕНИЯ НАСТИЛКИ М 1:200

СЪГЛАСУВАЛ И ОДОБРИЛ
ГЛАВЕН АРХИТЕКТ
Такса: ... /кв. ...
СТРОГО СЕ ЗАБРАНЯВА ИЗМЕНЕНИЕТО НА ПЛАННА
с ... 05.10.2012

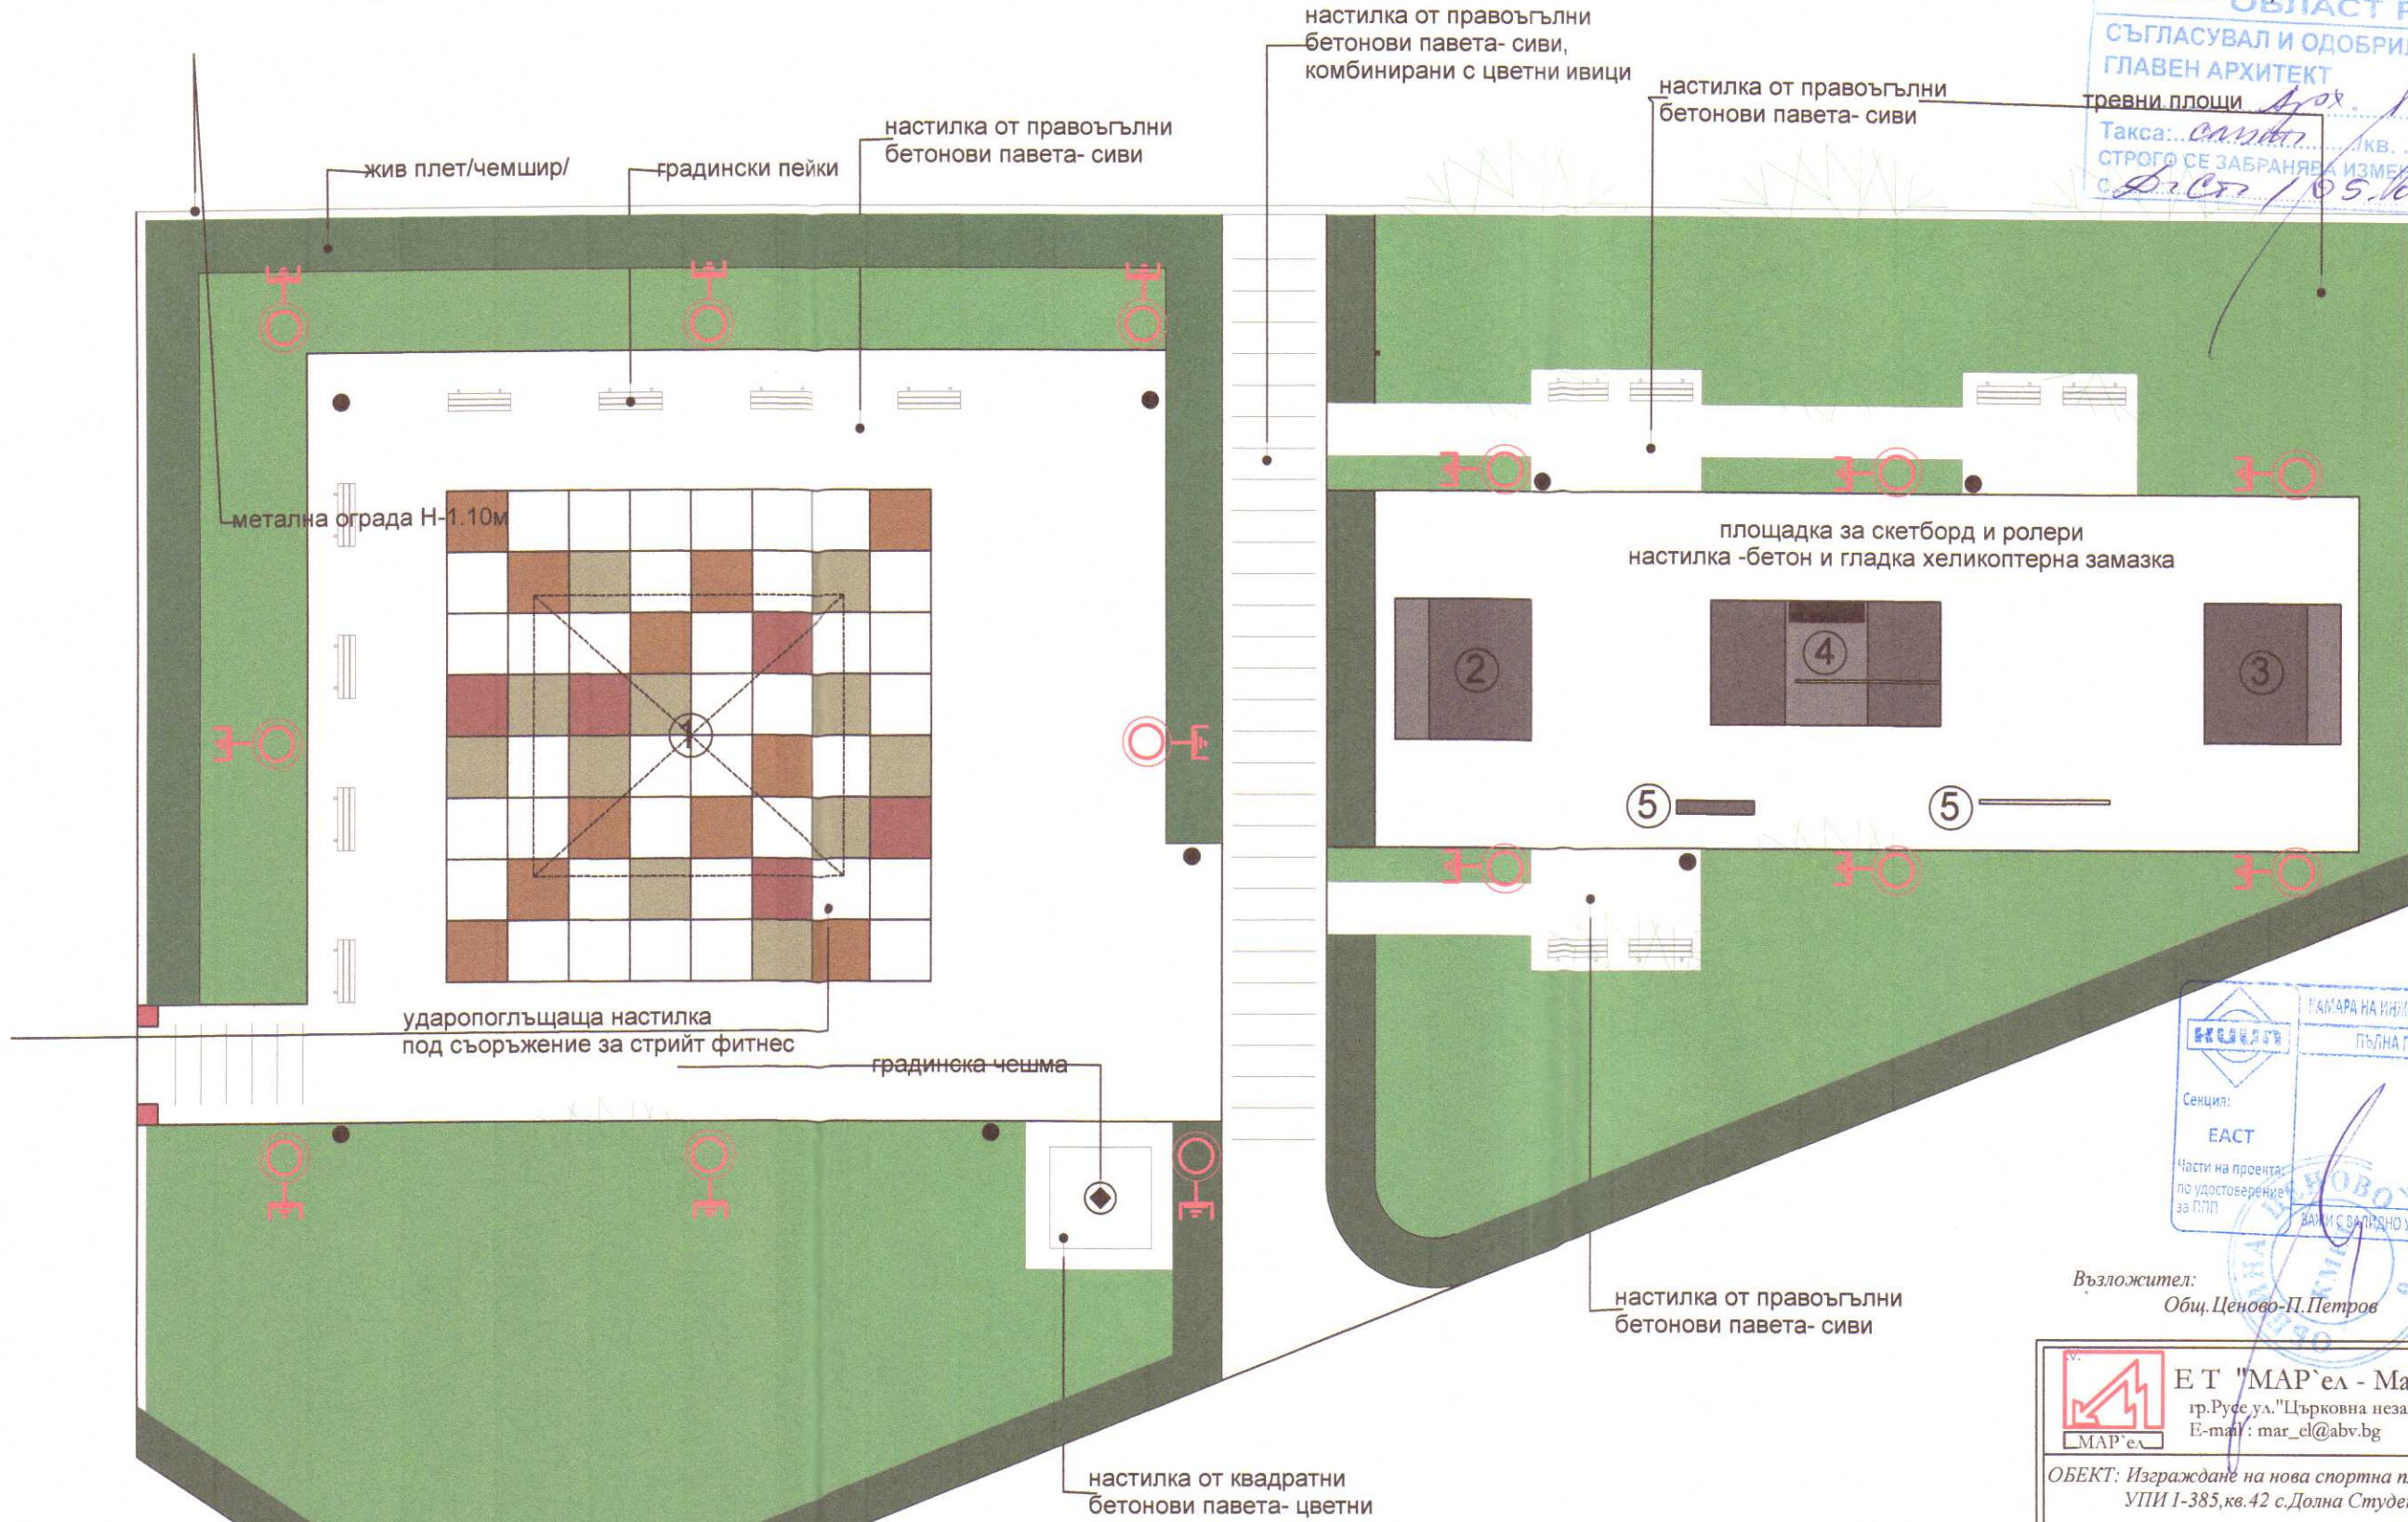

- градински пейки - 14
- кошчета за боклук - 8 бр.
- фотосоларни лампи - 14 бр. на мет.стълб с Н=4м
- Заземления - 14 бр. на мет.стълб

1. Мултифункционална станция с комбинирани уреди за стрийт фитнес
2. Рампа за скейт тип "халф пайп"
3. Рампа за скейт - права
4. Комбинирана рампа, парапети
5. Съоръжения за скейт

КАМАРА НА ИНЖЕНЕРИТЕ В ИНВЕСТИЦИОННОТО ПРОЕКТИРАНЕ
ПЪЛНА ПРОЕКТАНТСКА ПРАВОСПОСОБНОСТ
Регистрационен № 04437
инж. МАРИЕТА
ПЕНЕВА РАДЕВА
Подпис: ...

Възложител:
Общ. Ценово-П. Петров

Е Т "МАР'ел - Мариета Радева"-Русе
гр.Русе ул."Църковна независимост" №18 ,ет.2,оф.№8
E-mail: mar_el@abv.bg GSM 0888 502 685

ОБЕКТ: Изграждане на нова спортна площадка на открито в
УПИ I-385,кв.42 с.Долна Студена,Общ. Ценово,Обл.Русе

СИТУАЦИЯ на СОЛАРНО ПАРКОВО ОСВЕТЛЕНИЕ			
Проектант	инж. М.Радева	Част:	ЕЛ.
Съгласували:	АРХ арх. З.Стамболиева	ФАЗА:	ИТП
	СК инж. Е.Бозмаров	М 1:200	Чертож:
	ВиК инж. Ст.Недев		
	Паркоустр. ланд. арх. Ч.Лозева		
	Геод. инж. Ст.Петрова		
Р-л фирма:	инж. М.Радева	Е Т "МАР'ел - МАРИЕТА РАДЕВА"	2018г.