

СИТУАЦИЯ НА СПОРТНА ПЛОЩАДКА

ОБЩИНА ЦЕНОВО
ОБЛАСТ РУСЕ


СЪГЛАСУВАЛ И ОДОБРИЛ
ГЛАВЕН АРХИТЕКТ

Арх. Г. Тодес

Такса: 300000 лв.

СТРОГО СЕ ЗАБРАНЯВА ИЗМЕНЕНИЕТО НА ПЛАН

с. 105. 07.10.18

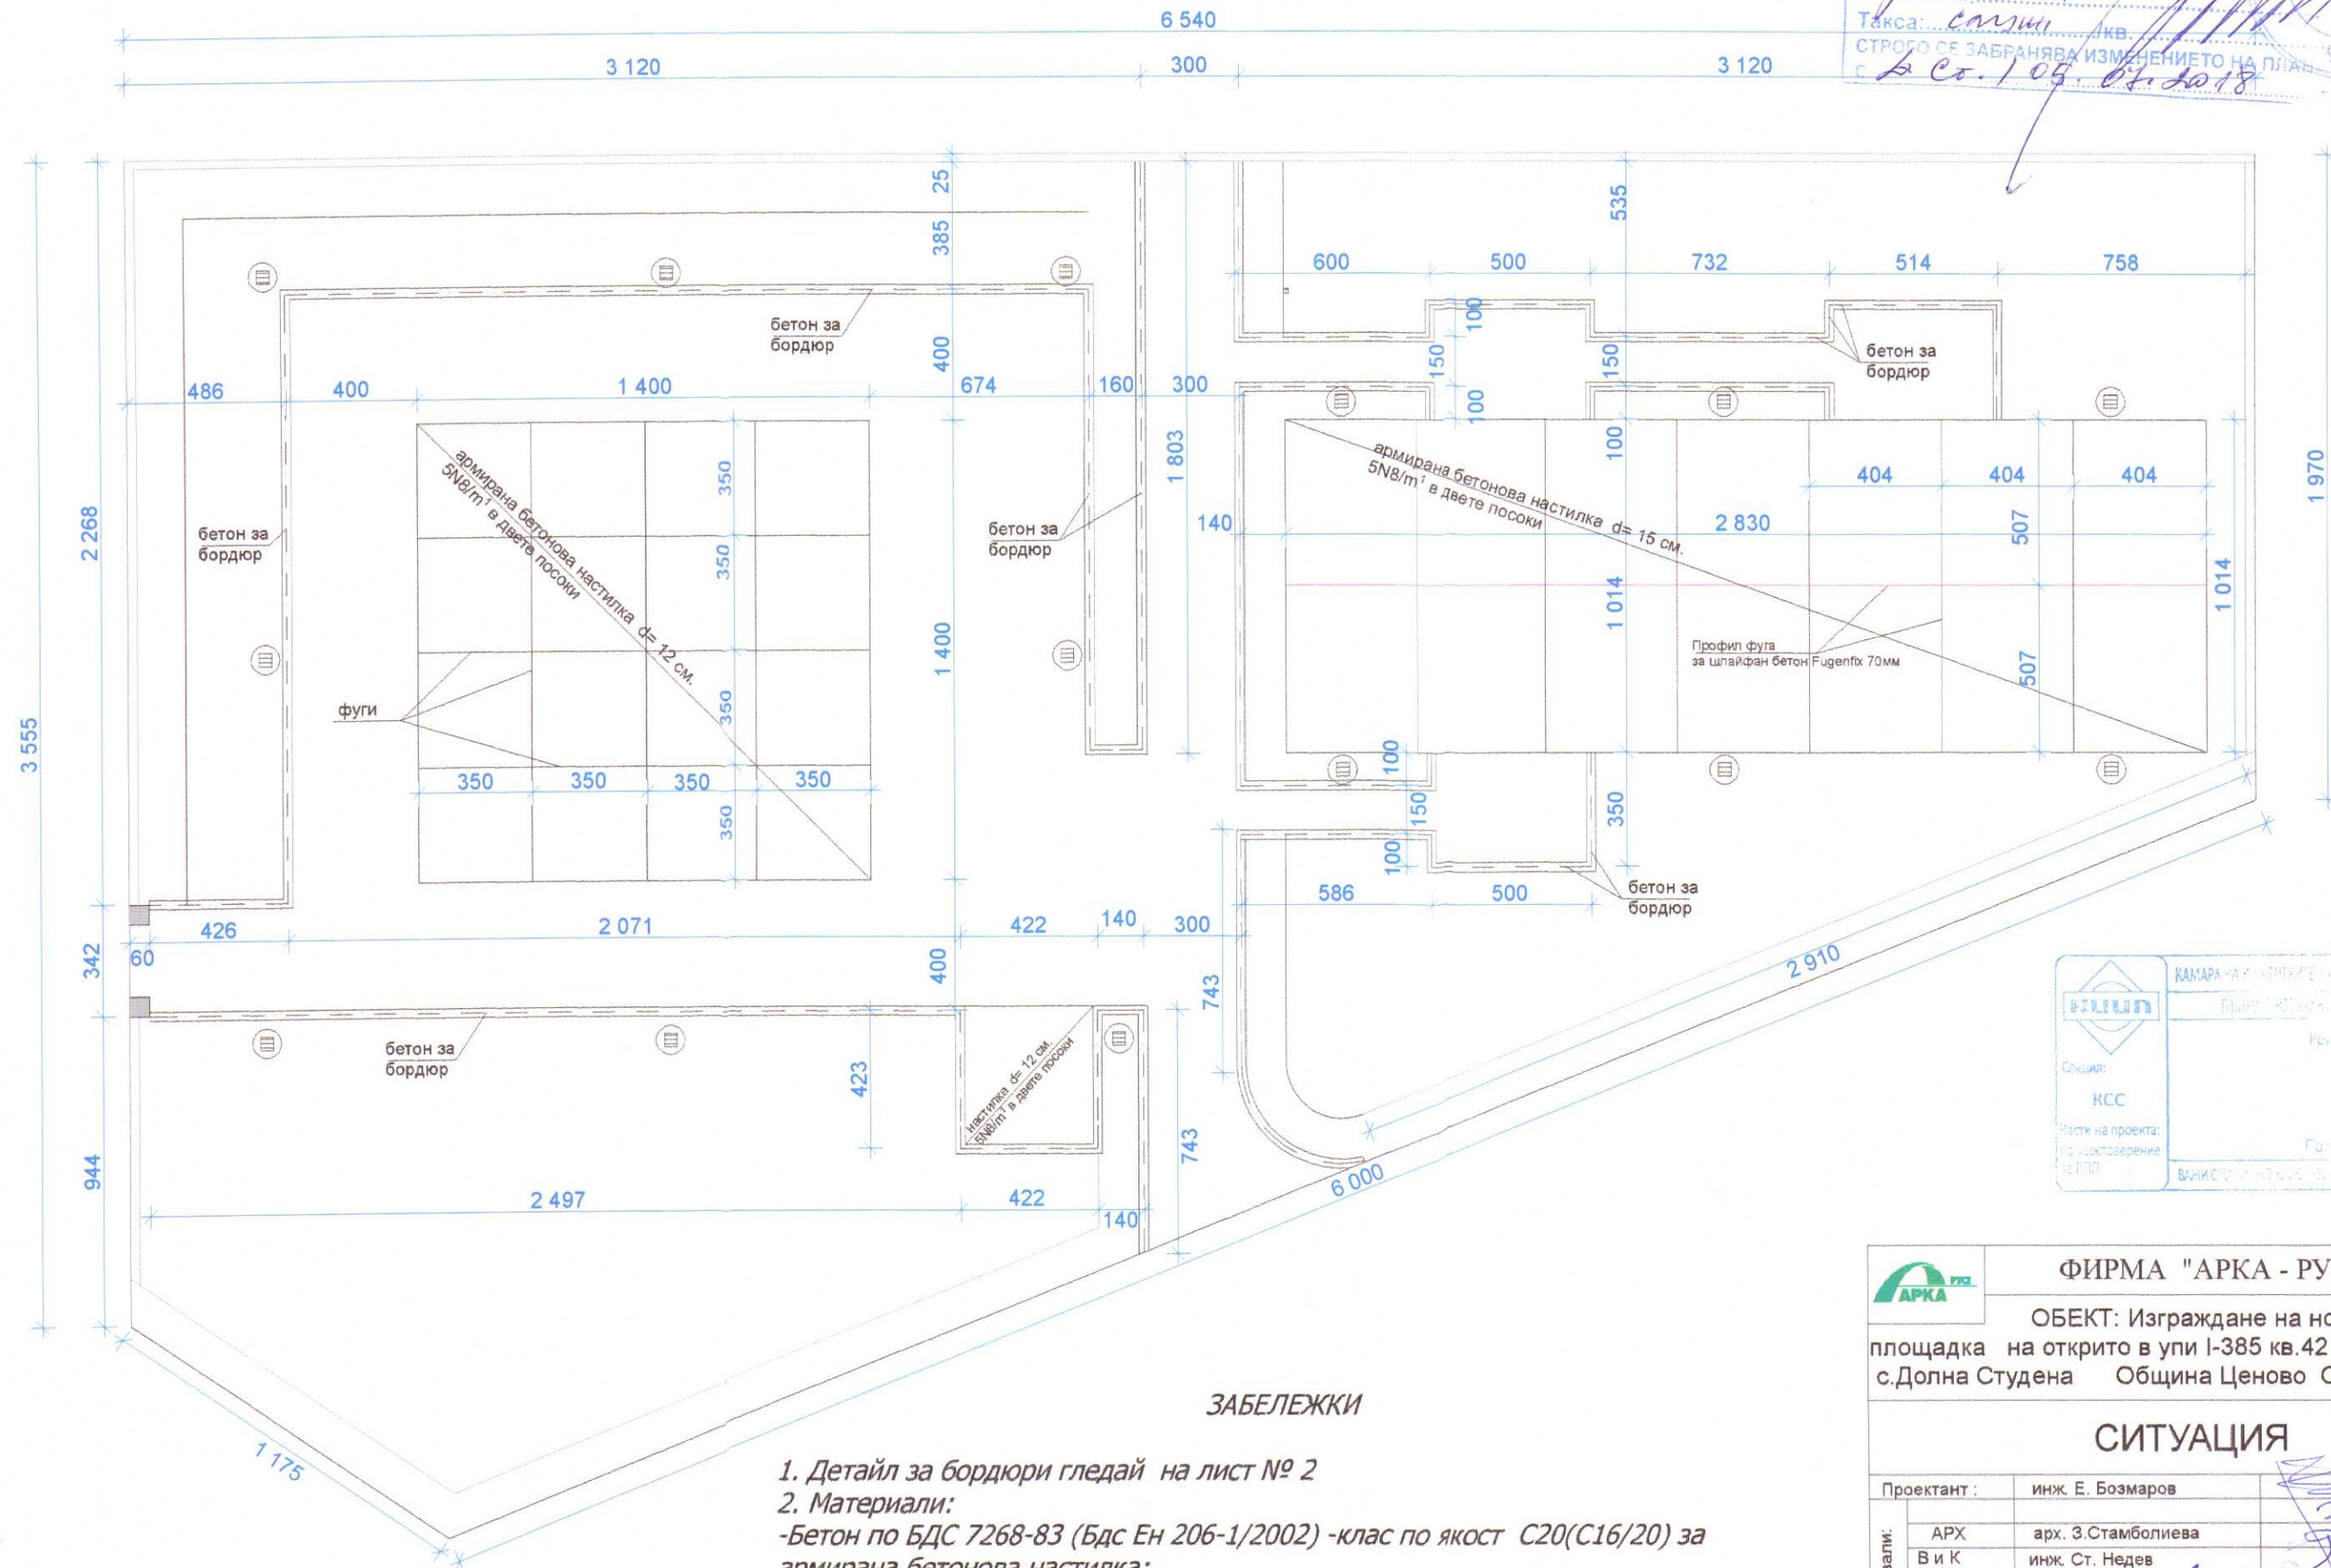

ЗАБЕЛЕЖКИ

1. Детайл за бордюри гледай на лист № 2
2. Материали:
-Бетон по БДС 7268-83 (Бдс Ен 206-1/2002) -клас по якост C20(C16/20) за армирана бетонова настилка;
-армировъчна стомана-клас АIII по БДС 4758-84:2006-отбелязана с N) за армирана бетонова настилка;
3. Размерите са в сантиметри;
4. При изпълнение на строителните работи да се спазват ПИПСМР-1977/

	КАМАРА НА ИНЖЕНЕРИТЕ-СИТИЦИОННО ПРОЕКТИРАНЕ
	ПОДПИСАНО ЗА ПРАВОСПОСОБНОСТ
	Регистрационен № 12416
	инж. ЕМИЛ ЛЮБЕВ БОЗМАРОВ
Секция:	КСС
Мастри на проекта:	по удостоверение за ПП
Година:	06.2018 г.



ФИРМА "АРКА - РУСЕ" ООД

ОБЕКТ: Изграждане на нова спортна площадка на открито в ули I-385 кв.42 с.Долна Студена Община Ценово Област Русе

СИТУАЦИЯ

Проектант :	инж. Е. Бозмаров	ЧАСТ: СК.
Съгласували:	АРХ арх. З.Стамболиева	ФАЗА:И.Т.пр.
В и К	инж. Ст. Недев	М 1: 100
Паркоустр.	ланд.арх. Ч.Лозева	1/4
Ел	инж. М.Радева	
Верт.пл.	инж. Ст. Петрова	
Възложител:	П.Петров	06.2018 г.
Р-л фирма:	арх.Л.Милев	