


фланцов адаптор WAGA  
фланец муфа за АЦ тръби  
DN60 кат.№7992 - 2бр.  
ТФ 60/60 - 1бр.  
ТСК50/10 с охранителна  
гарнитура - 1бр.  
XCART06310 - 1бр.  
XFLA06310 - 1бр.

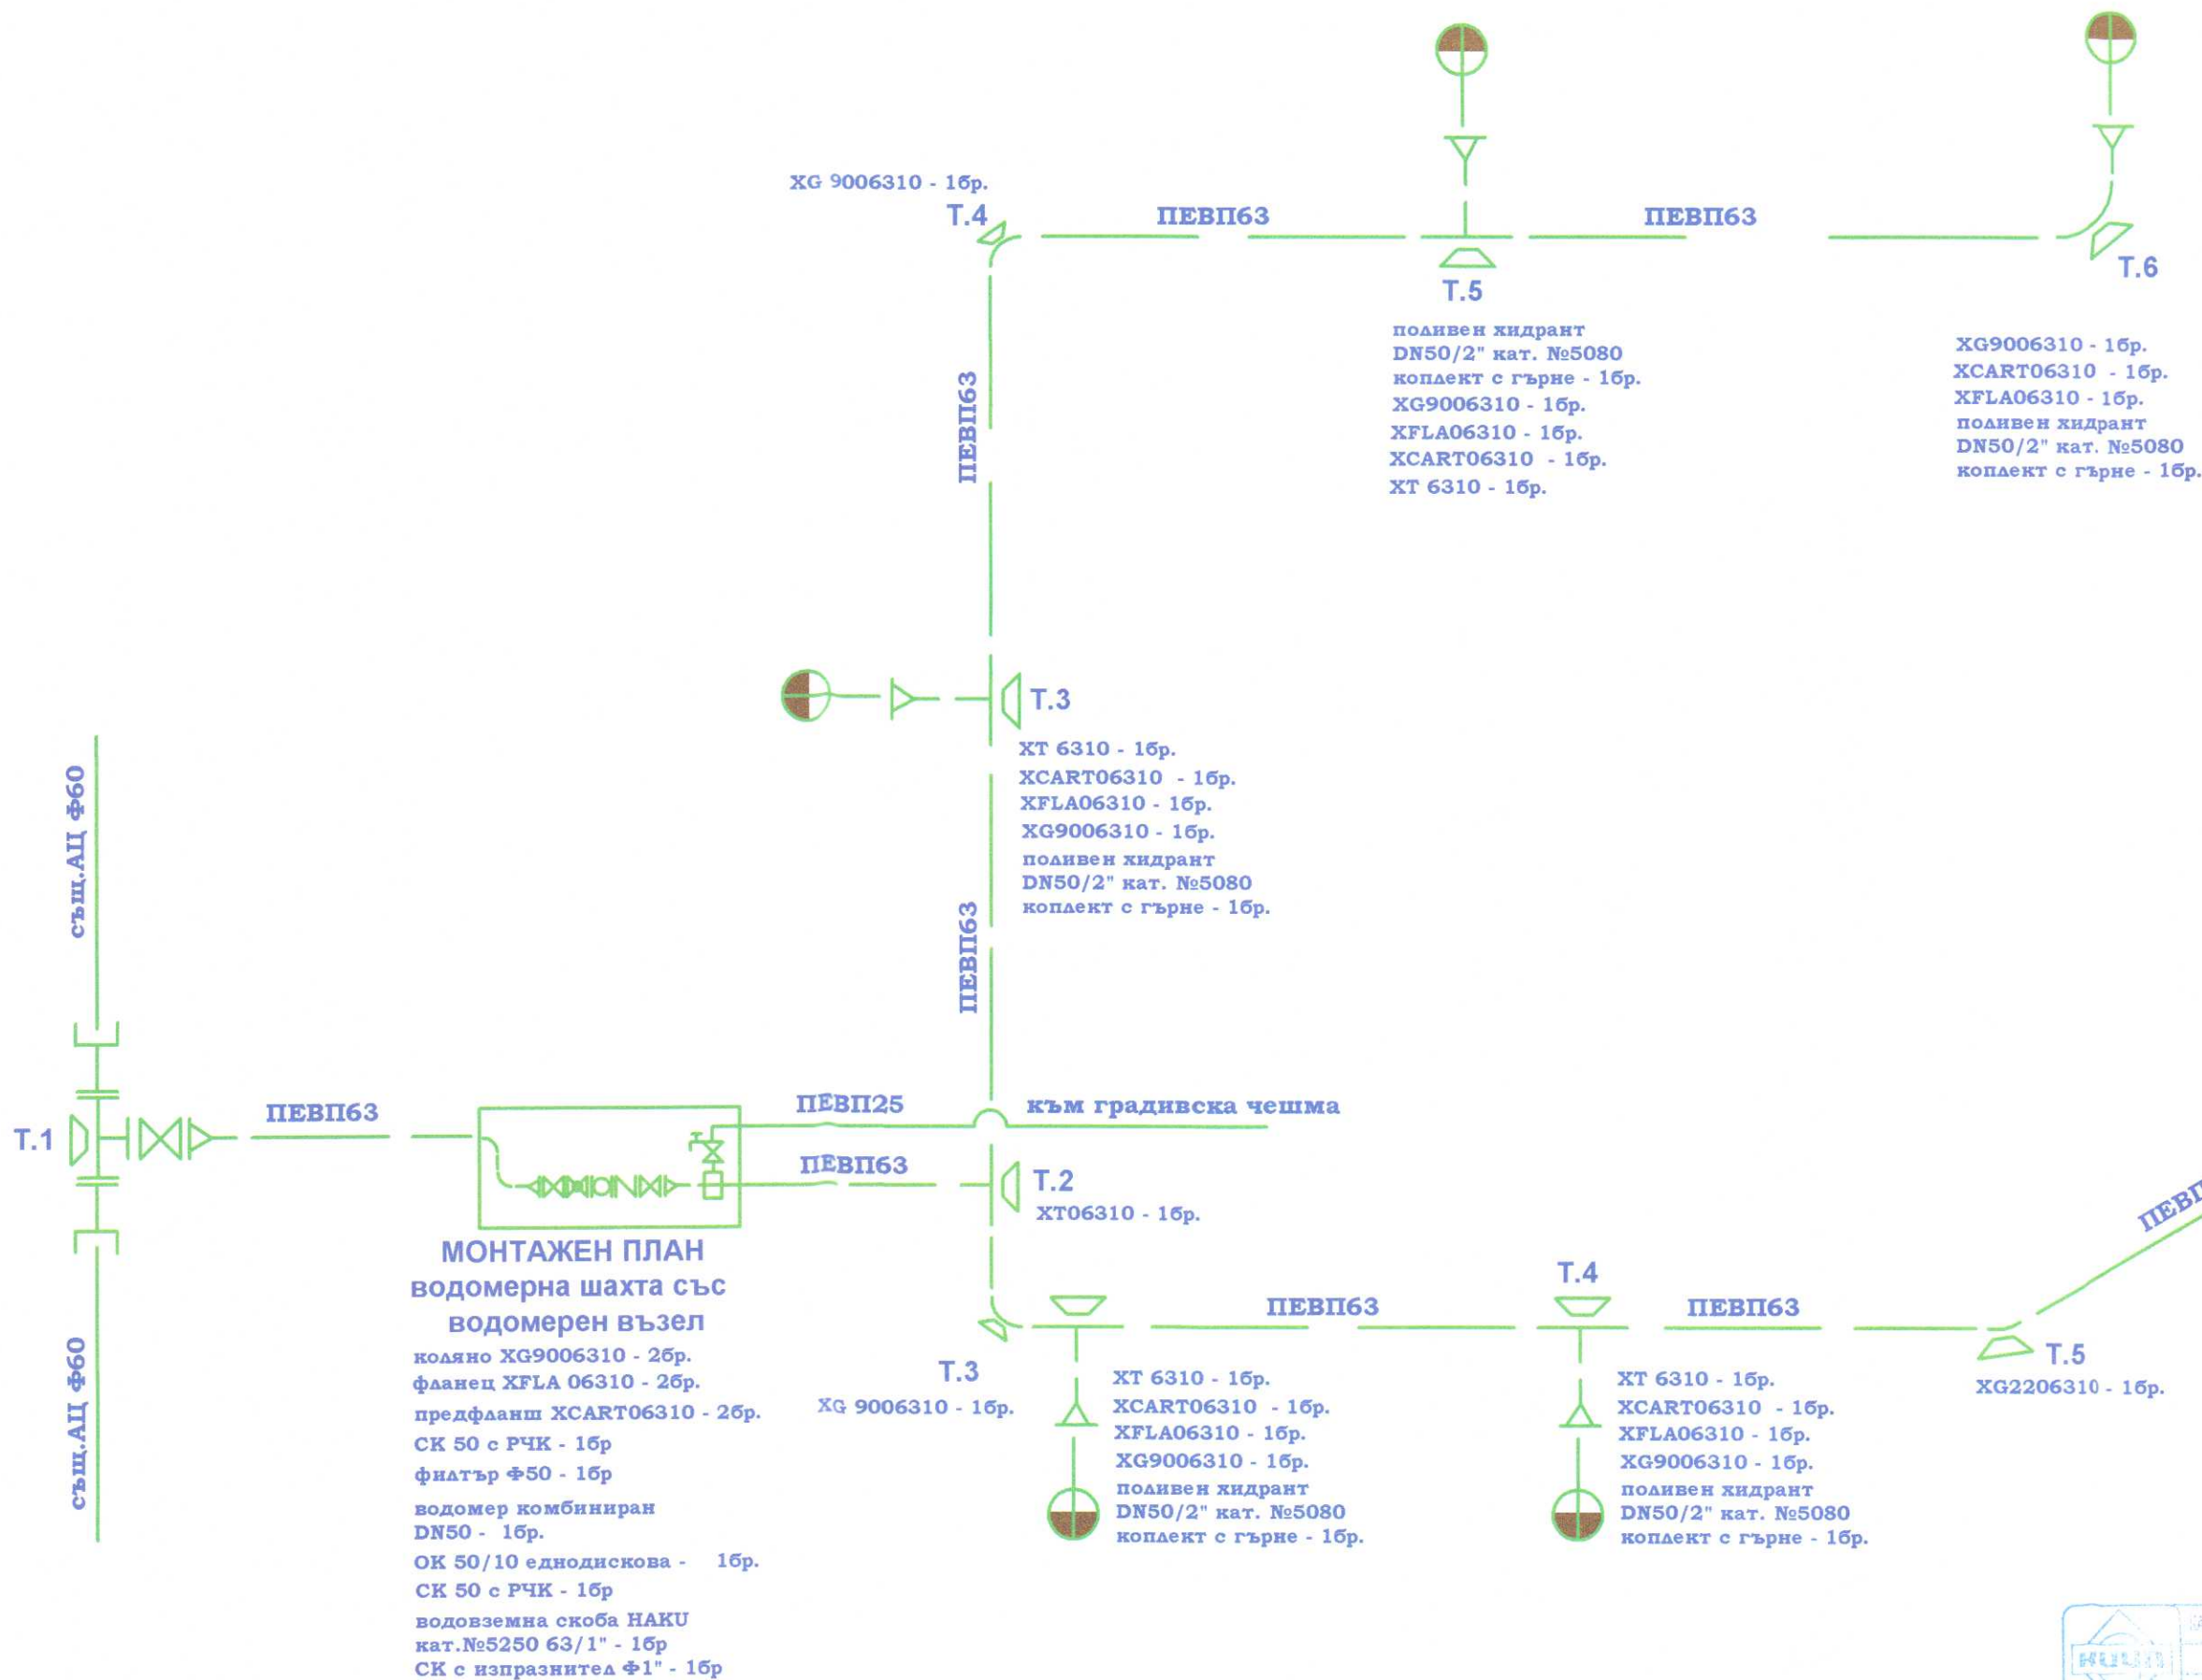

**МОНТАЖЕН ПЛАН**  
**водомерна шахта със**  
**водомерен възел**  
коляно XG9006310 - 2бр.  
фланец XFLA 06310 - 2бр.  
предфланш XCART06310 - 2бр.  
СК 50 с РЧК - 1бр  
фиатър Ф50 - 1бр  
водомер комбиниран  
DN50 - 1бр.  
ОК 50/10 едnodискова - 1бр.  
СК 50 с РЧК - 1бр  
водовземна скоба НАКУ  
кат.№5250 63/1" - 1бр  
СК с изпразнител Ф1" - 1бр

ОБЩИНА ЦЕНОВО  
ОБЛАСТ РУСЕ  
СЪГЛАСУВАЛ И ОДОБРИЛ  
ГЛАВЕН АРХИТЕКТ  
Арх. Стойчо Недев  
Такса: 1000000  
СТРОГО СЕ ЗАБРАНЯВА ИЗМЕНЕНИЕТО НА ПЛАНА  
с 01.01.2018

## МОНТАЖЕН ПЛАН ВОДОПРОВОД КЛ.1 и КЛ.2

T.6  
XG9006310 - 1бр.  
XCART06310 - 1бр.  
XFLA06310 - 1бр.  
подивен хидрант  
DN50/2" кат. №5080  
коплект с гърне - 1бр.

Възложител:  
/Община Ценово  
Петър Петров - кмет/

КАНАЛА НА УНИТЕРАТЕ В ИНВЕСТИЦИОННОТО ПРОЕКТИРАНЕ  
ПЛАН ПРОЕКТАНТСКА ПРАВОСПОСОБНОСТ  
Регистрационен № 04455  
инж. СТОЙЧО  
НЕДЕВ НЕДЕВ  
Подпис: \_\_\_\_\_

		<b>"АРКА-Русе"ООД</b>	
Обект: Изграждане на нова спортна площадка на окрито в УПИ I - 385, кв.42, с.Долна Студена, Община Ценово, Област Русе			
Съгласували	Проектант	инж.С.Недев	Част:
	Архитектура		В и К
	Конструкции		Фаза:
	Електро		ИТП
	Геодезия		М 1:500
	Озеленяване		Чертеж № <b>2</b>
Възложител			
Управител		арх. Стойчо Недев	06.2018г.