



ОБЩИНА ЦЕНОВО  
ОБЛАСТ РУСЕ  
СЪГЛАСУВАЛ И ОДОБРИЛ  
ГЛАВЕН АРХИТЕКТ  
Арх. Г. Тодев  
Таква: 05.07.2018  
СТРОГО СЕ ЗАБРАНЯВА ИЗМЕНЕНИЕТО НА ПЛАНА

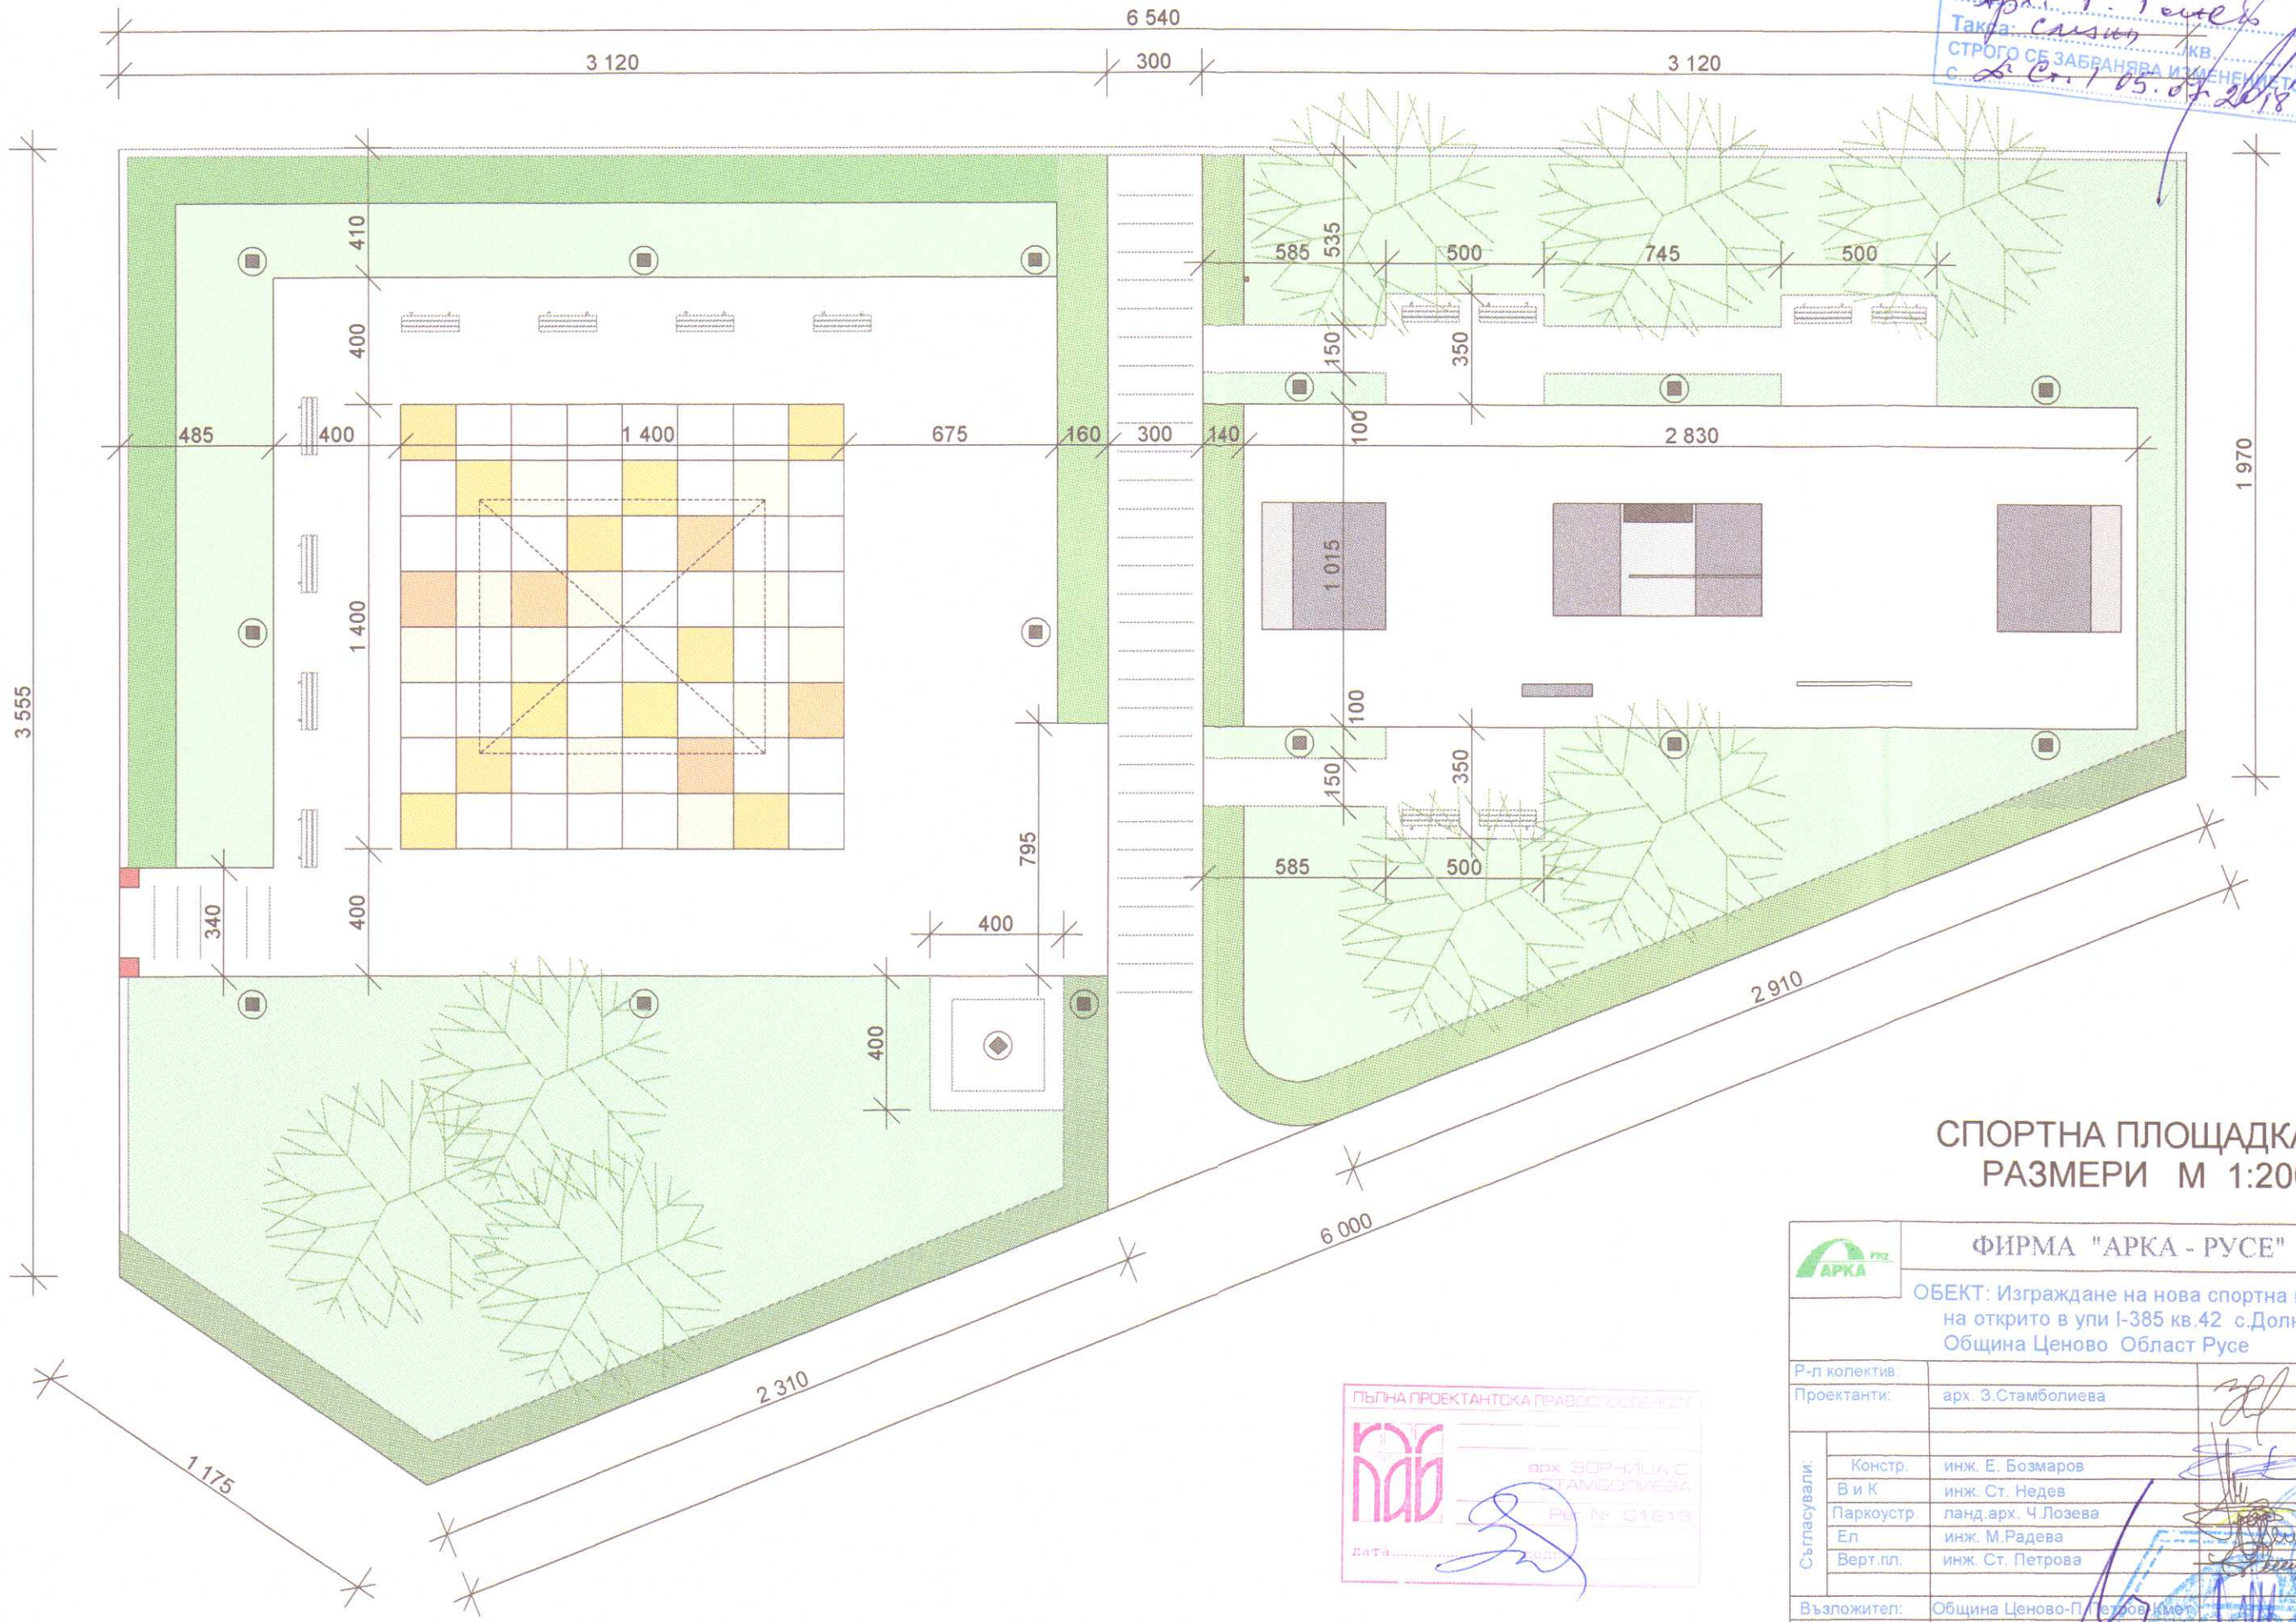

СПОРТНА ПЛОЩАДКА  
РАЗМЕРИ М 1:200

ПЪЛНА ПРОЕКТАНТСКА ПРАВОМОЩНОСТ  
арх. ЗОРНИЦА С. СТАМБОЛИЕВА  
Рег. № 01813  
Дата: 05.07.2018

		ФИРМА "АРКА - РУСЕ" ООД	
ОБЕКТ: Изграждане на нова спортна площадка на открито в ули I-385 кв.42 с.Долна Студена Община Ценово Област Русе			
Р-л колектив:			
Проектанти:		арх. З.Стамболиева	
Съгласували:	Констр.	инж. Е. Бозмаров	ЧАСТ:Арх. Ф.ЗАИ.Т.др. М 1:200 06.2018
	Ви К	инж. Ст. Недев	
	Паркоустр.	ланд.арх. Ч.Лозева	
	Ел	инж. М.Радева	
	Верт.пл.	инж. Ст. Петрова	
Възложител:		Община Ценово-П. Петров кмет	
Р-л фирма:		арх. Л.Милев	