




земна основа-трамбована, подведена по вертикалната планировка
армирана бетонова настилка - гладка
ударопоглътща настилка - 4 см. лепена върху бет. настилка

земна основа-трамбована, подведена по вертикалната планировка
първа основа 20 см-трошен камък по-едра фракция, трамбована машинно
втора основа 10 см-трошен камък по-дребна фракция, трамбована машинно
пясъчно легло 5 см-подравнено с мастари
бетонови павета - фугите запълнени с пясък

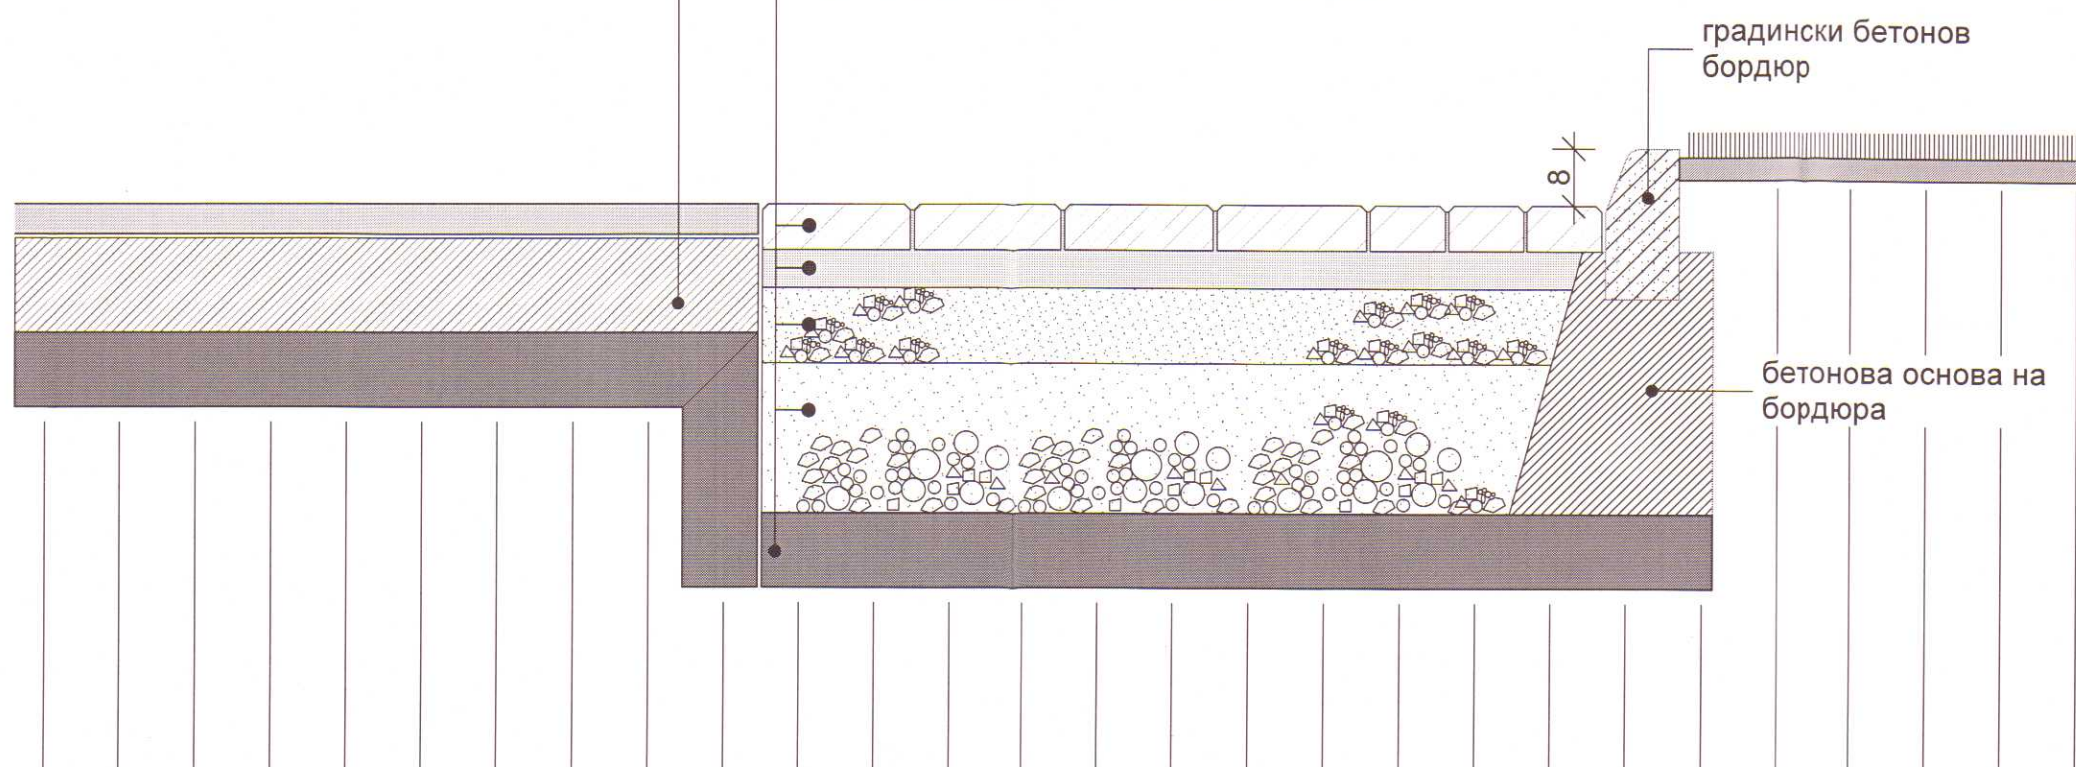

ДЕТАЙЛ НАСТИЛКИ М 1:10

Възложител:
Община Ценово, П.Петров- Кмет

