


стойки на бет. фундамент
тръба ф80 мм

мет.профил тръба ф-30мм
прахово боядисан

ОБЩИНА ЦЕНОВО
ОБЛАСТ РУСЕ
СЪГЛАСУВАЛ И ОДОБРИЛ
ГЛАВЕН АРХИТЕКТ
арх. Г. Тонев
Такса: св /кв.
СТРОГО СЕ ЗАБРАНЯВА ИЗМЕНЕНИЕТО НА ПЛАНА
с. Д-Ст. / 05.07.2018

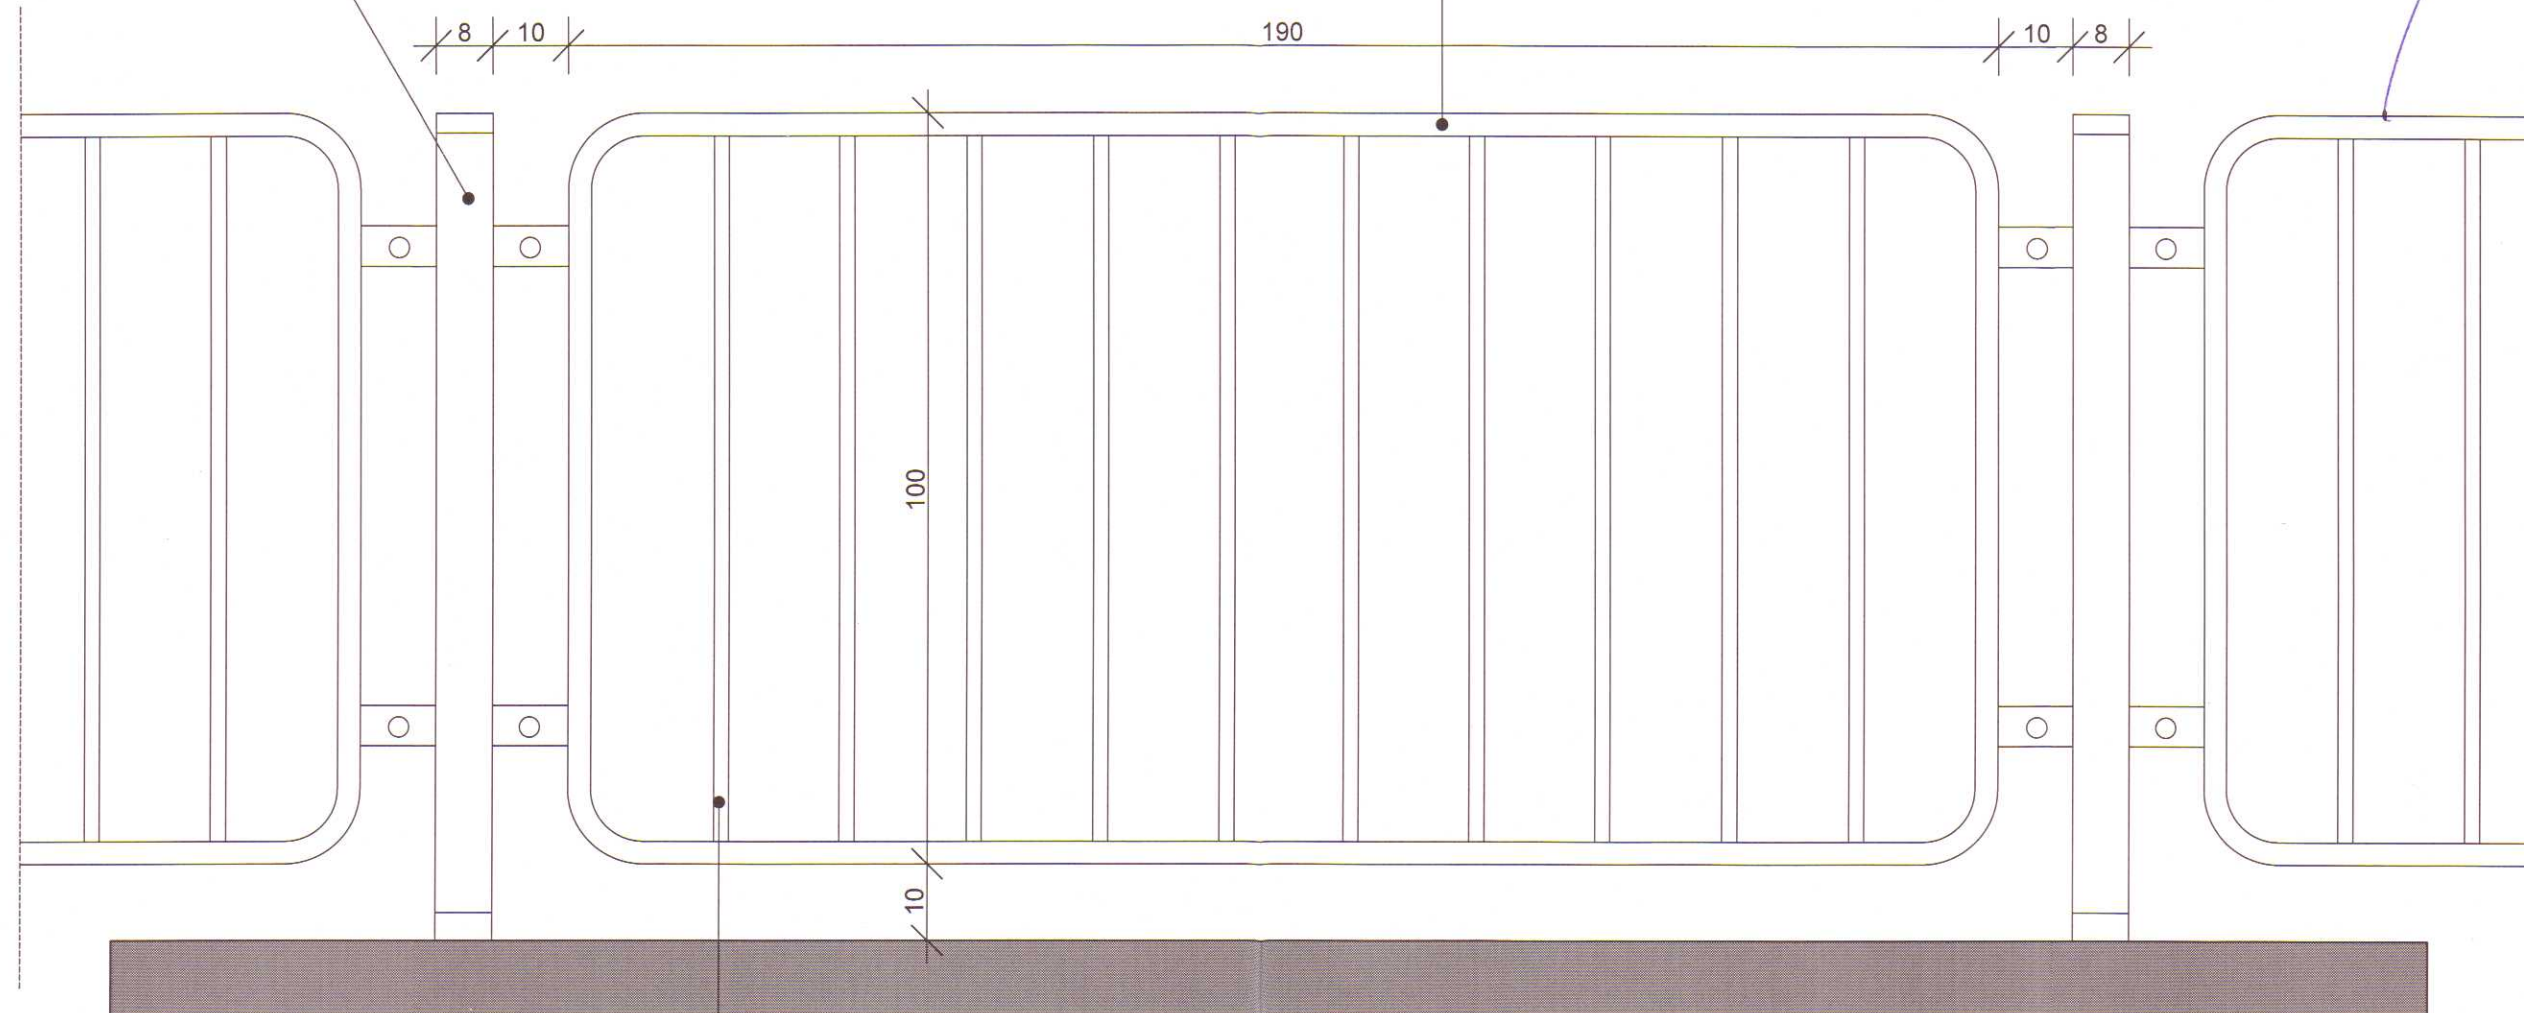

студено огънат мет.профил 20/12 мм
прахово боядисан

ДЕТАЙЛ ПАНО МЕТ. ОГРАДА М 1:10



Възложител:
Община Ценово, П.Петров-Кмет

