



Инженерно-геоложки профил 1

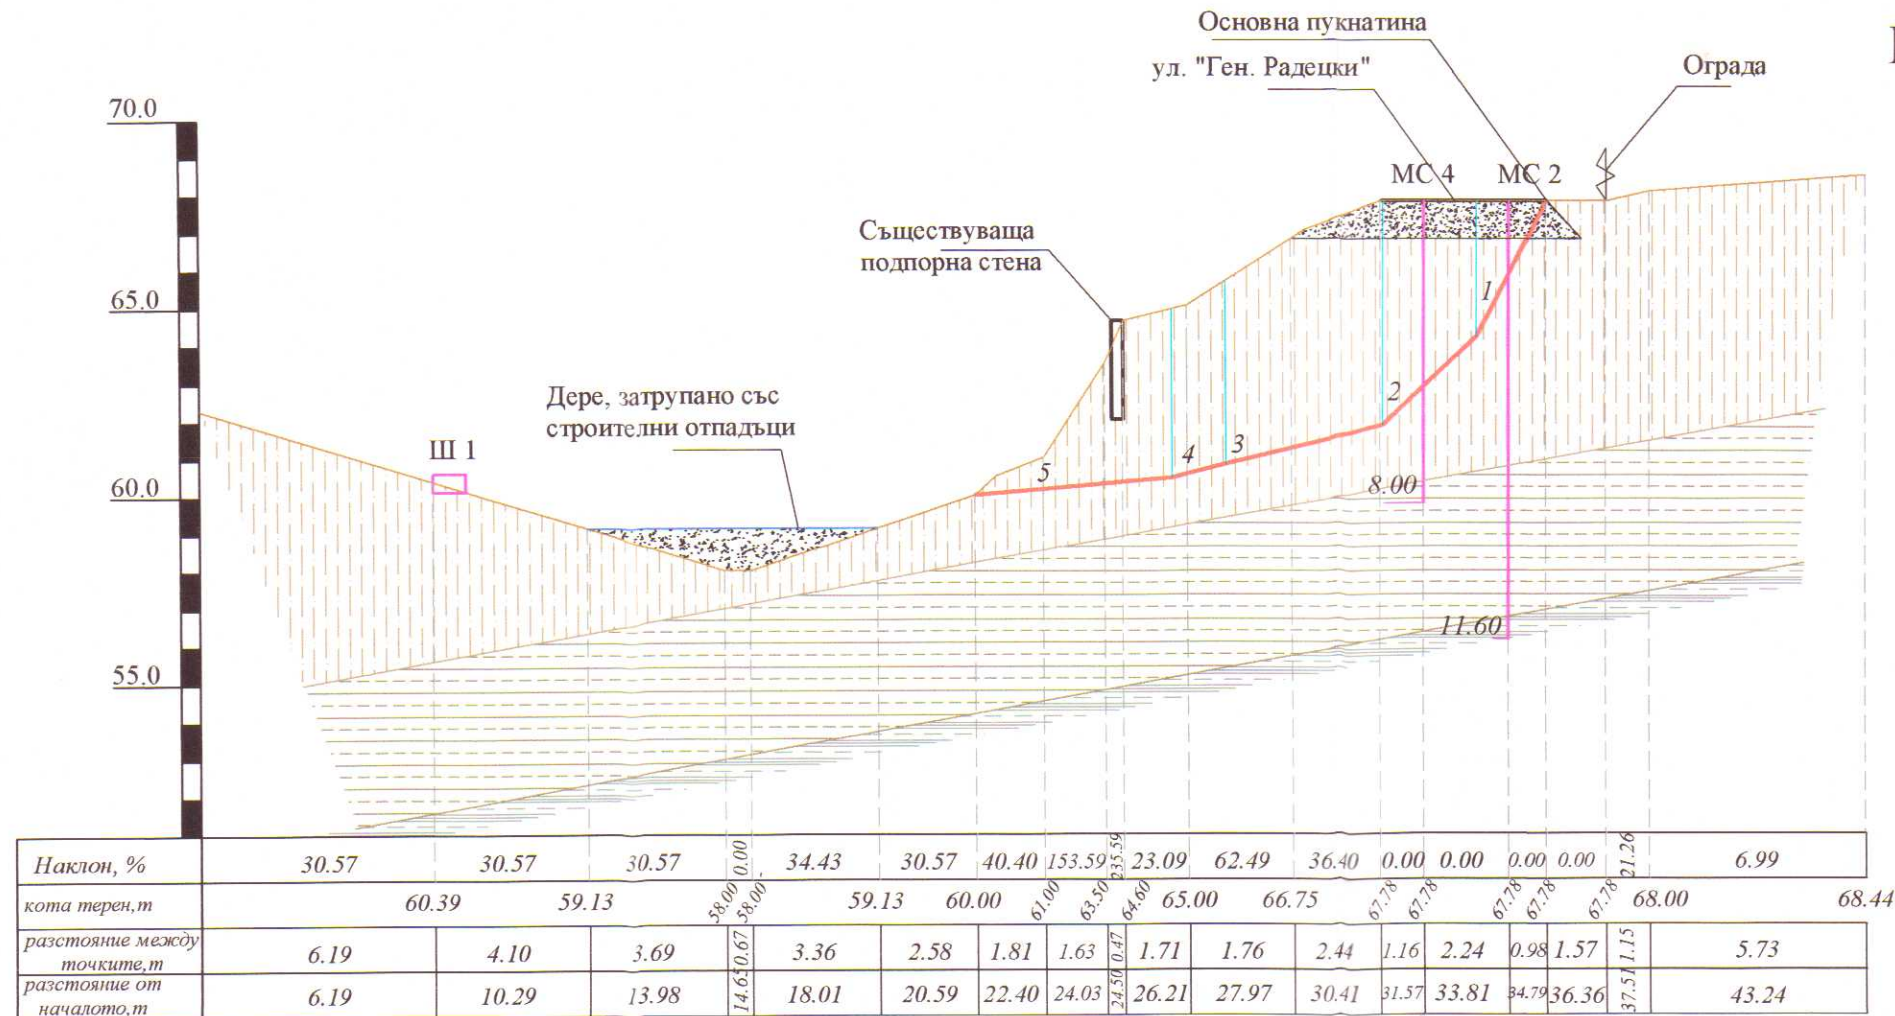

ЛЕГЕНДА:

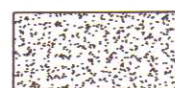

Насип



Глина, льосовидна, кафява, пластична



Глина, светло-кафява с пясъчливи прослойки и отделни чакълести включения



Глина, мергелна, сива, с отделни късове от варовици

хлъзгателна повърхнина



"БОНДИС" ООД

Обект: "Инженерногеоложки проучвания и технически проект за укрепване на свлачище с. Караманово, община Ценово, област Русе"

Управител:	доц. д-р К. Ангелов	Мащаб:	1:200
Проектант:	доц. д-р К. Ангелов	Дата:	септември, 2015 г.
Начертал:	инж. Д. Бакърджиев	Граф. приложение:	2