


# Инженерно-геоложки профил 2

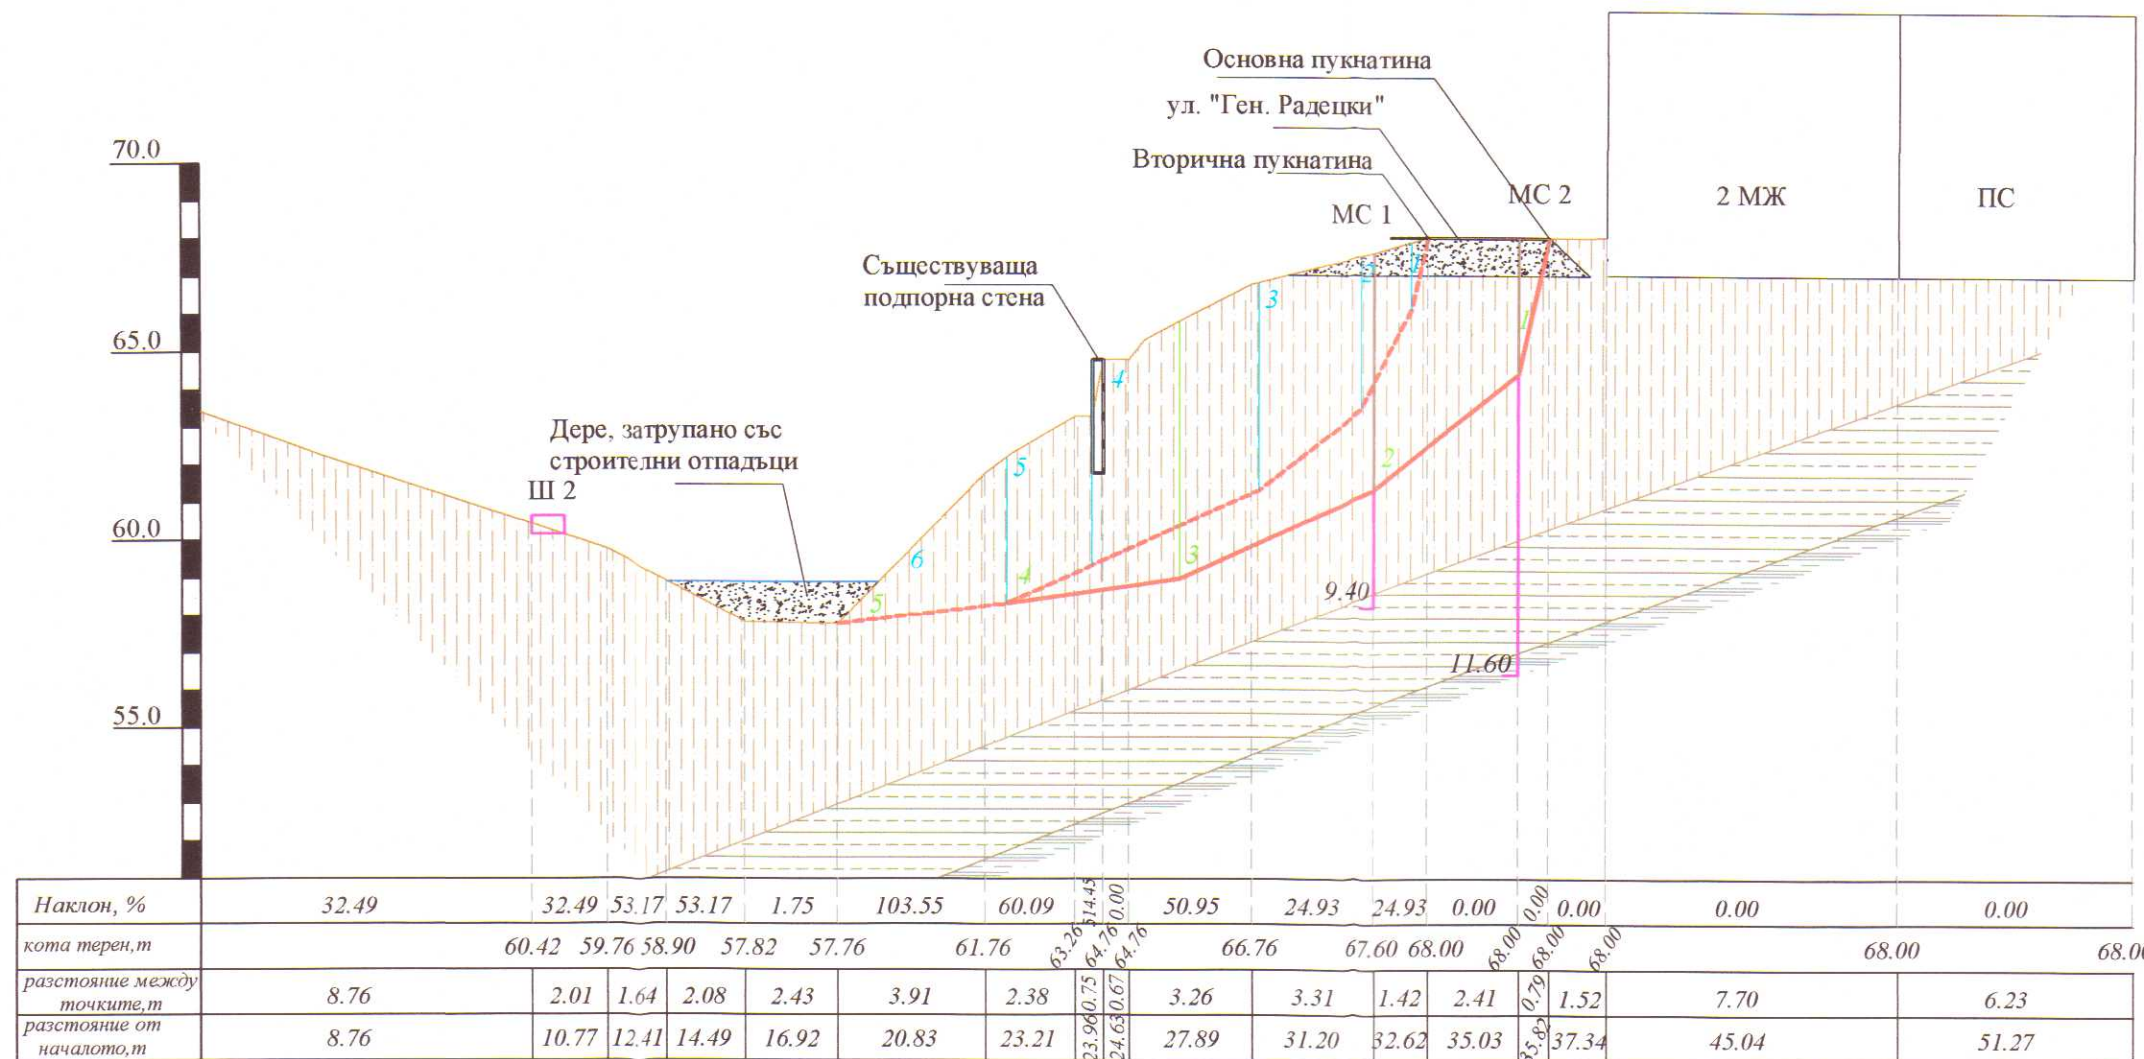

## ЛЕГЕНДА:



Насип



Глина, лъсовидна,  
кафява, пластична



Глина, светло-кафява с пясъчливи  
прослойки и отделни чакълести включения



Глина, мергелна, сива, с отделни  
късове от варовици

хлъзгателна  
повърхнина



## "БОНДИС" ООД

Обект: "Инженерногеоложки проучвания и технически проект за укрепване на свлачище с. Караманово, община Иеново, област Русе"

Управител:	доц. д-р К. Ангелов	Мащаб:	1:200
Проектант:	доц. д-р К. Ангелов	Дата:	септември, 2015 г.
Начертал:	инж. Д. Бакърджиев	Граф.приложение:	3