


М 1:1000.00
М 1:100.00

40.00м

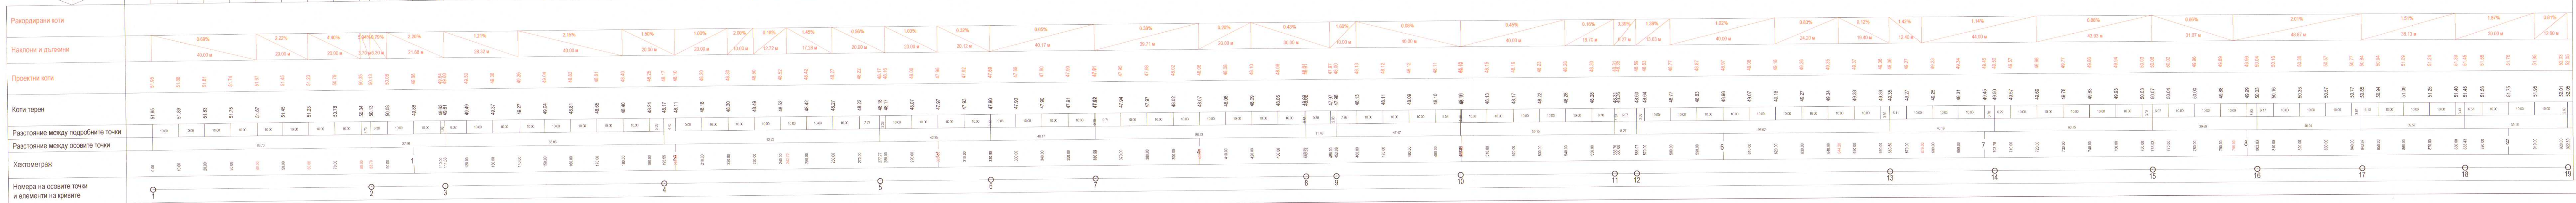

ОБЩИНСКИ СЪВЕТ
ОБЩИНА ЦЕНОВО
СЪГЛАСУВАЛЕН ДОКУМЕНТ
ГЛАВЕН АРХИТЕКТ
Д-р Г. ТОНЕВ
15.05.2019

СЪГЛАСУВАЛЕН ДОКУМЕНТ
ПОДПИСАНА ОТ ПРОЕКТАНТА
РЕГИСТРАЦИОНЕН № 31014
ИНЖ. СТОЯНОВ
ГЕОРГИЙ СТОЯНОВ



Взложител: / ОБЩИНА ЦЕНОВО /

ПОПЛУС ЕООД гр. Русе

Обект: РЕКОНСТРУКЦИЯ НА УЛ. "ЕТЪР"
СНОВГРАД, ОБЩИНА ЦЕНОВО

Черт.: НАДЛЪЖЕН ПРОФИЛ Чертеж 2

Част: Пътница Фаза: П М 1:1000 2019

ПРОЕКТАНТИ: ИНЖ. С. СТОЯНОВ

Пътна ИНЖ. В. ВЪЛЧЕВ

СЪГЛАСУВАЛЕН ДОКУМЕНТ

УПРАВИТЕЛ: ИНЖ. С. СТОЯНОВ