
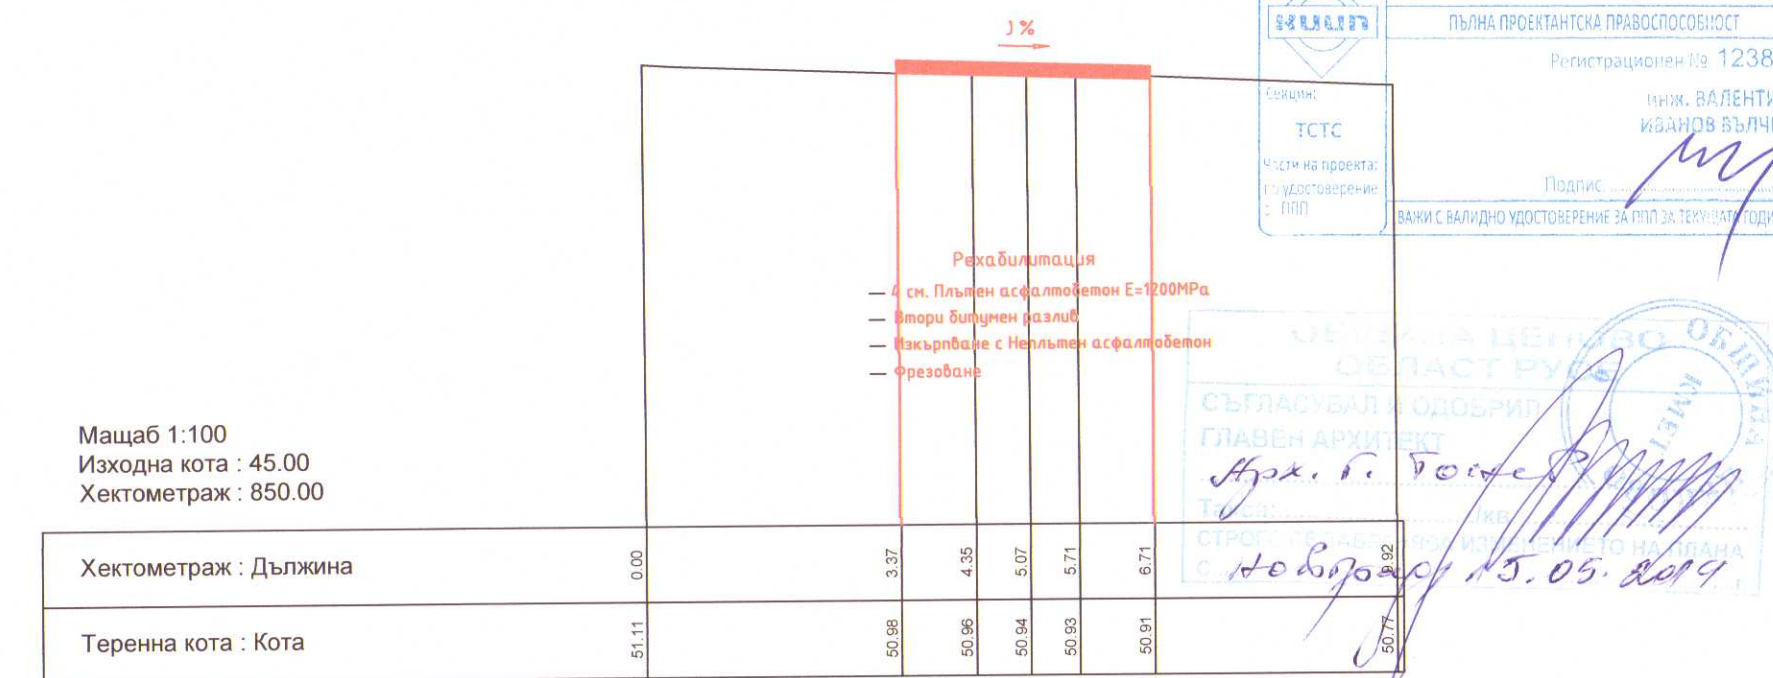
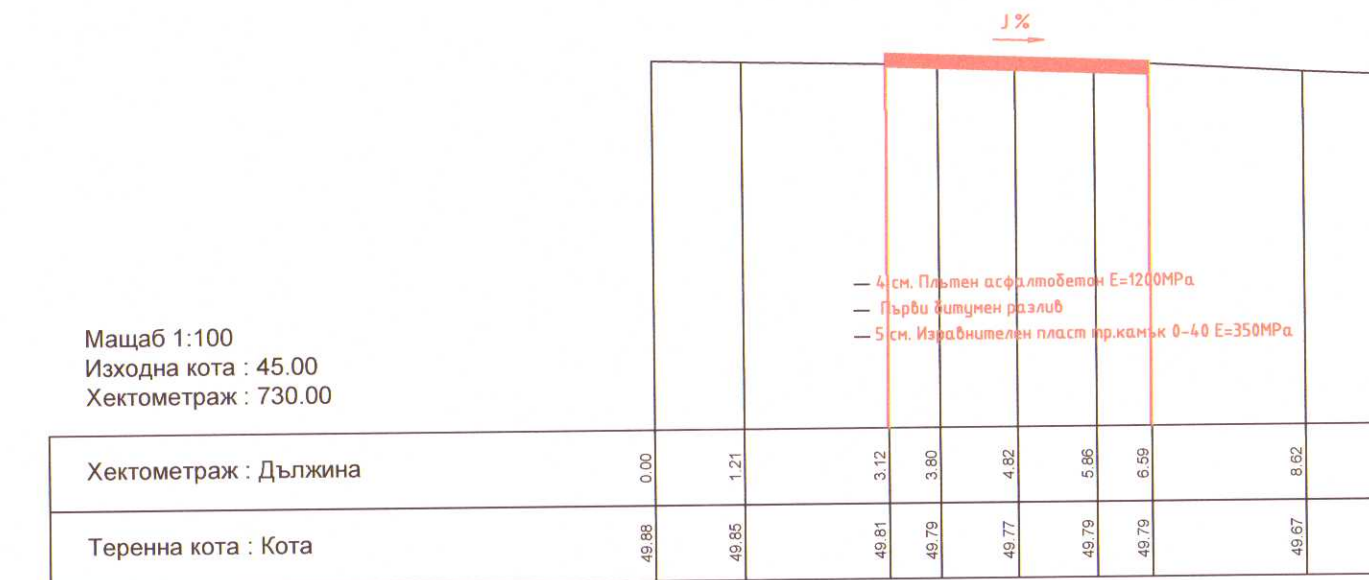


ТИПОВИ НАПРЕЧНИ ПРОФИЛИ НА ХАРАКТЕРНИ МЕСТА

ул. "Етър"

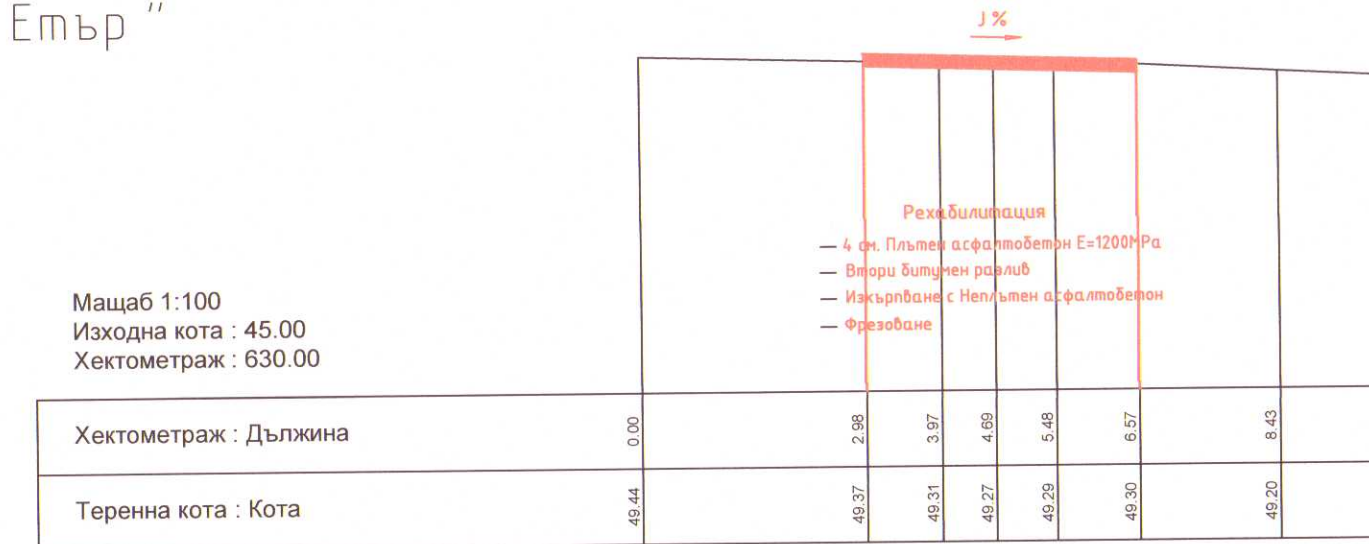

Възложител:.....
/ ОБЩИНА ЦЕНОВО /

"ПОП О Л У С" ЕООД гр. Русе
ж.к. "Изток", бл. "Ета", вх. 6, ет. 7, ап. 27 тел. 0888 781 465 e-mail: popolus@popolus.bg

Обект: **РЕХАБИЛИТАЦИЯ НА УЛ. "ЕТЪР" С.НОВГРАД, ОБЩИНА ЦЕНОВО**

Черт.: **ТИПОВИ ПРОФИЛИ** Чертеж **3**

Част: **Пътница** Фаза: **ТП** М 1:100 2019

ПРОЕКТАНТИ: **инж. В.Вълчев**

Геодезия: **инж. С.СТОЯНОВ**

УПРАВИТЕЛ: **инж. С.СТОЯНОВ**