

ТИПОВИ НАПРЕЧНИ ПРОФИЛИ  
НА ХАРАКТЕРНИ МЕСТА

ул."Димчо Дебелянов"

КАТАРА НА ИНЖЕНЕРИТЕ В ИНВЕСТИЦИОННОТО ПРОЕКТИРАНЕ

ПЪЛНА ПРОЕКТАНСКА ПРАВОСПОСОБНОСТ

Регистрационен № 12385








инж. ВАЛЕНТИН  
ИВАНОВ ВЪЛЧЕВ

Секция:  
ТСТС

Местни изчисления  
по издоговорен  
допуск

Печат:

ВАЖИ С ВАЛИДНО УДОСТОВЕРЕНИЕ ЗА ПЛАН ЗА ТЕКУЩА ГОДИНА

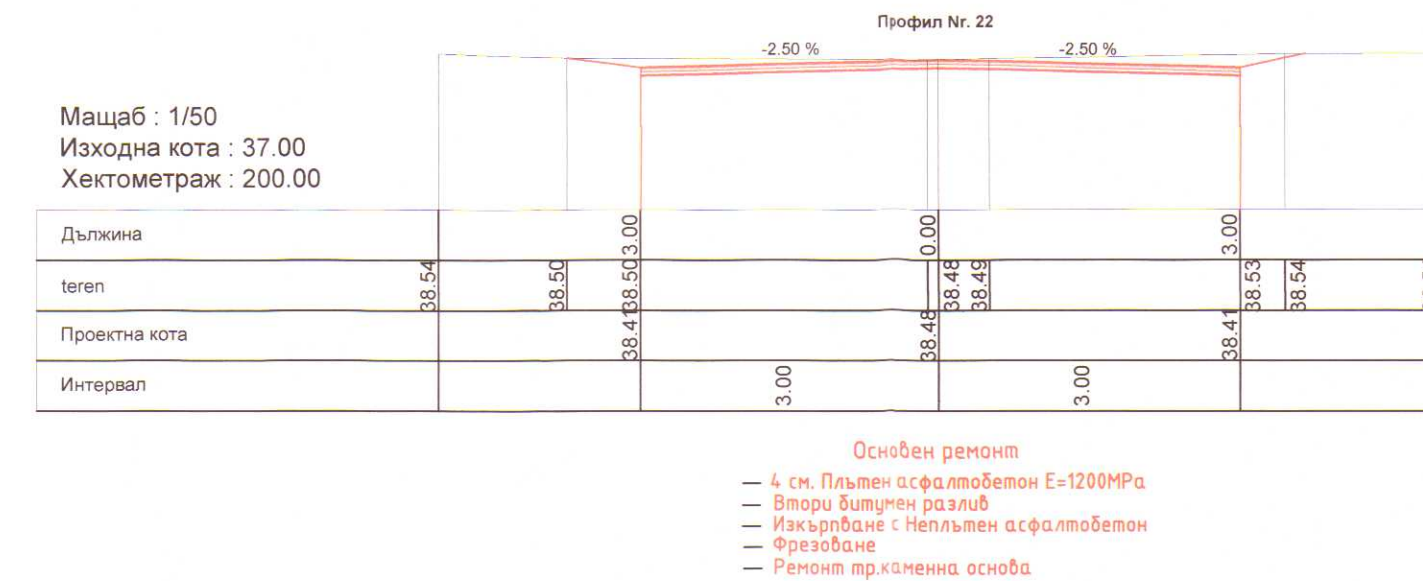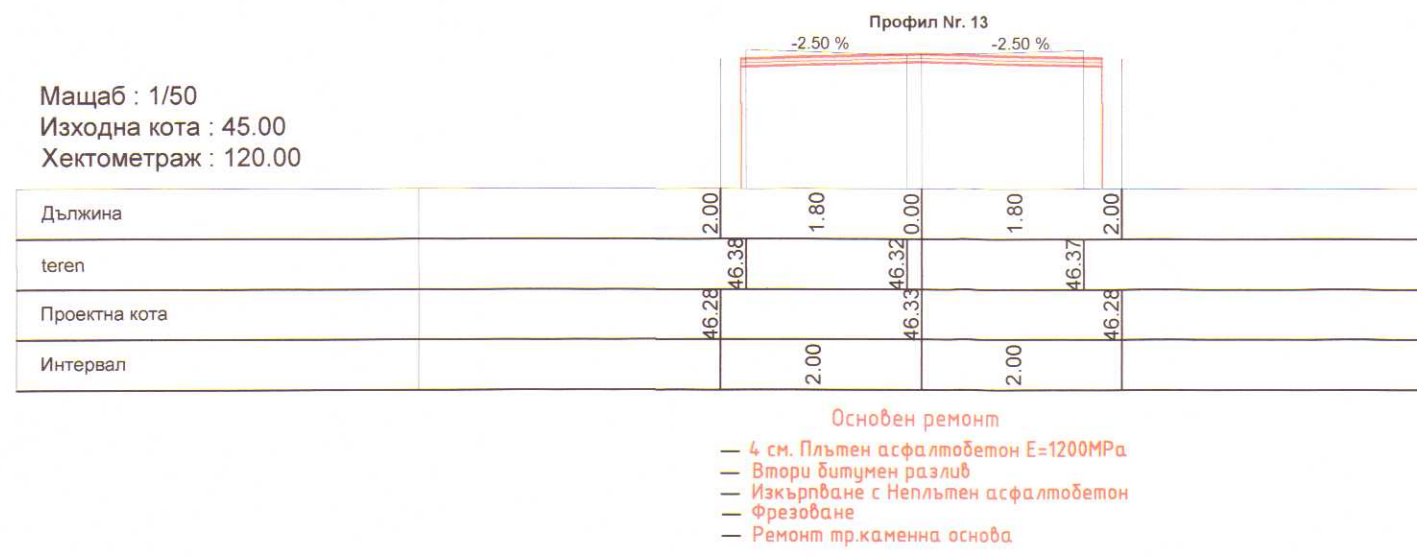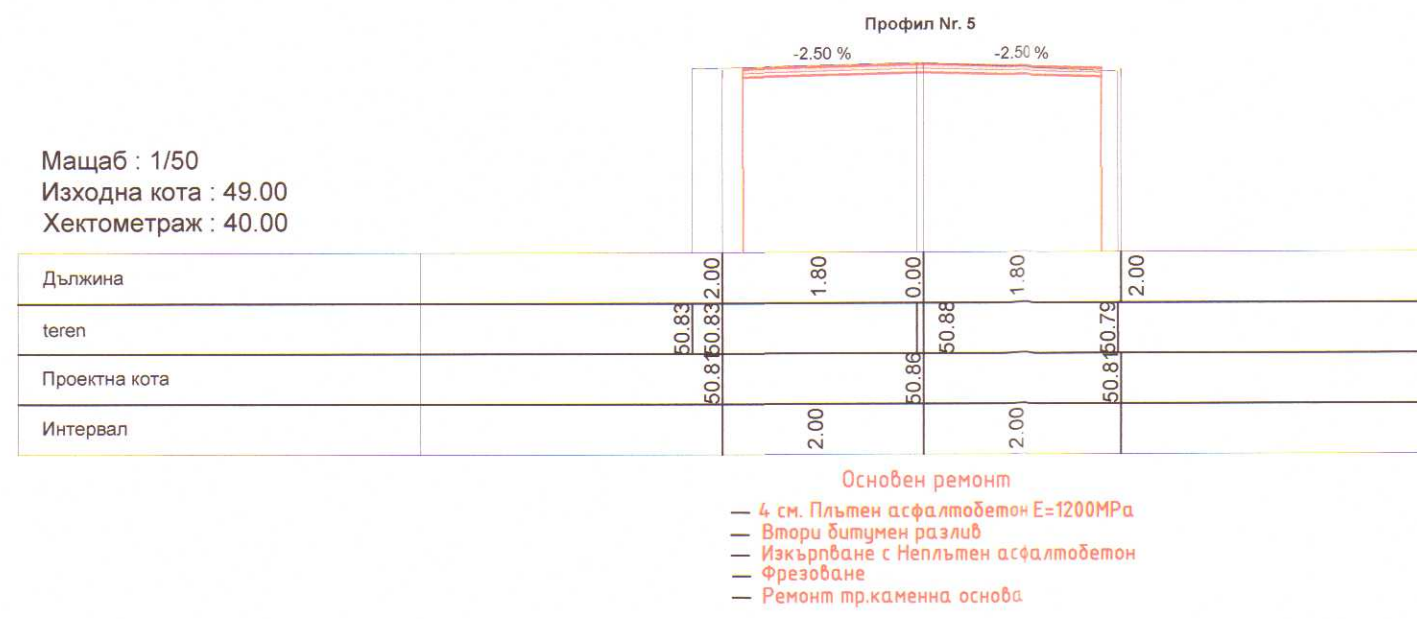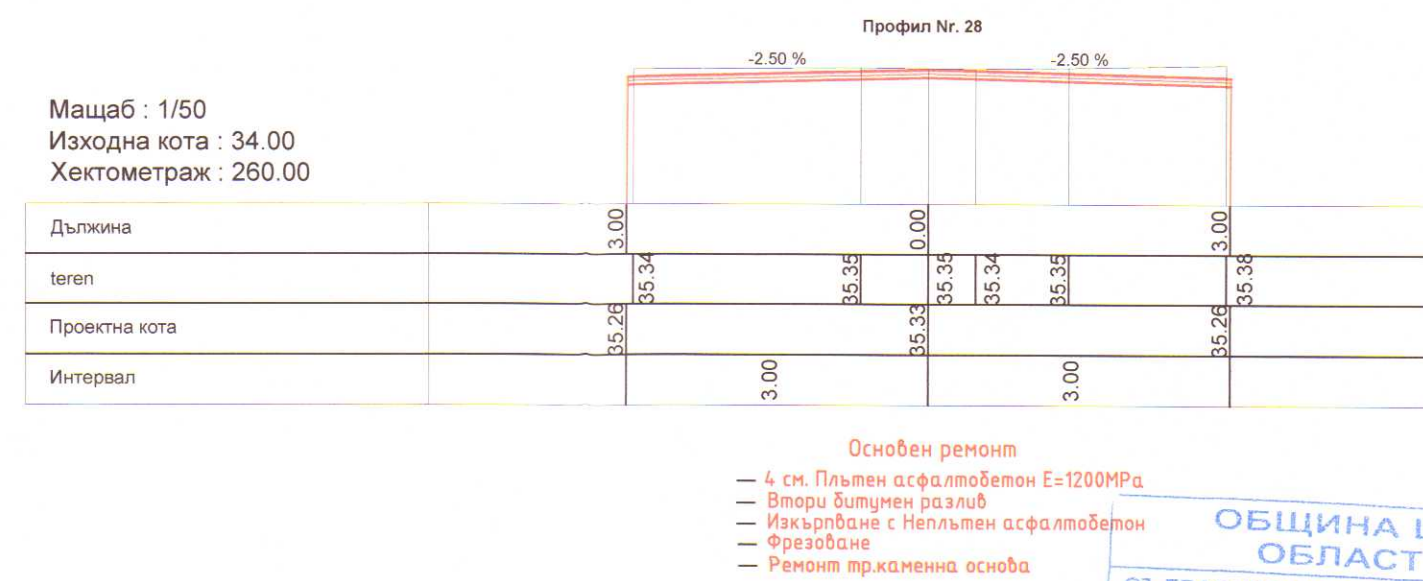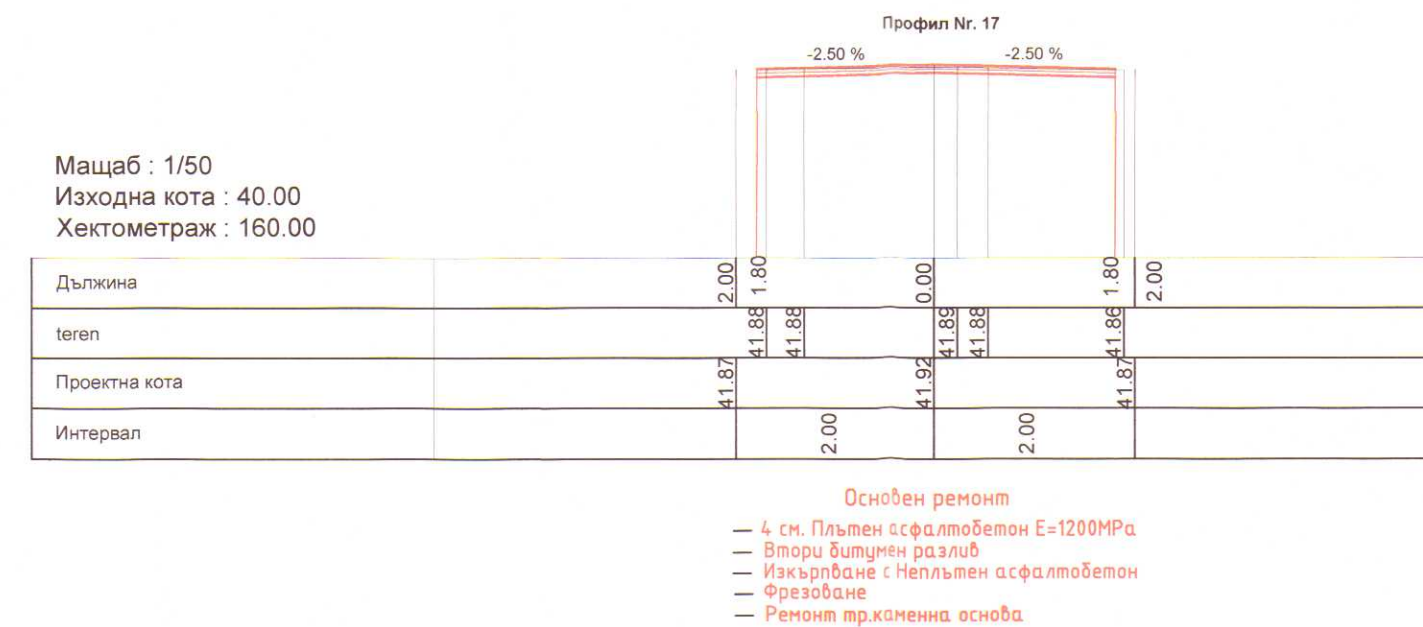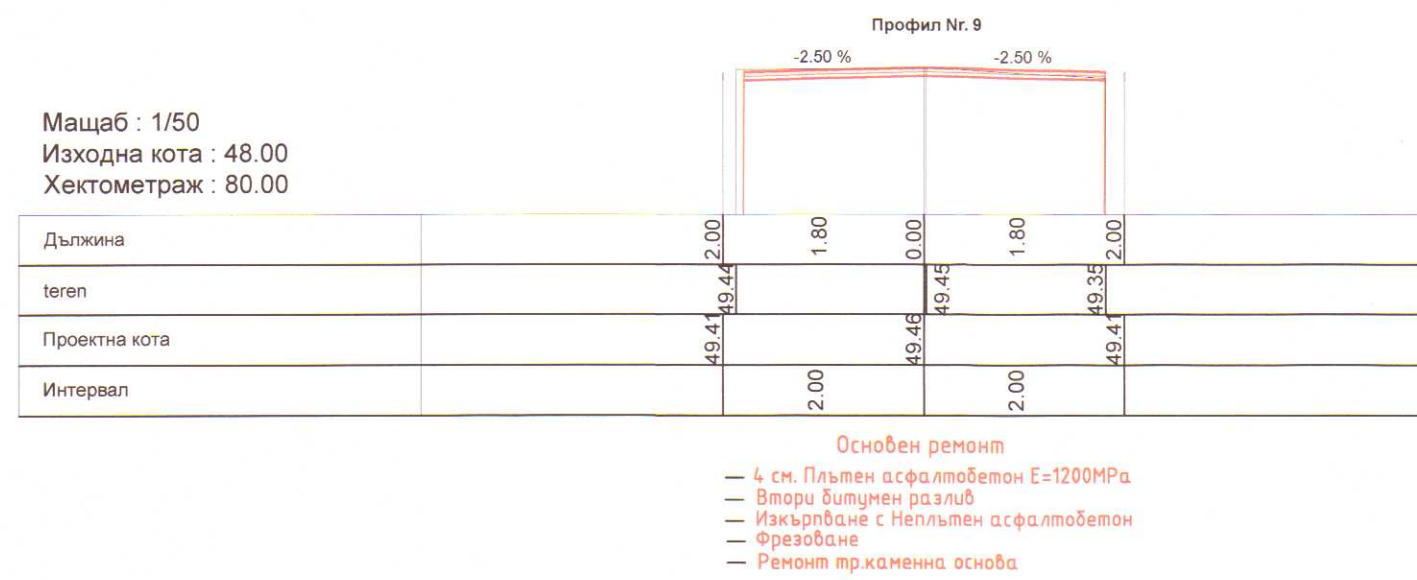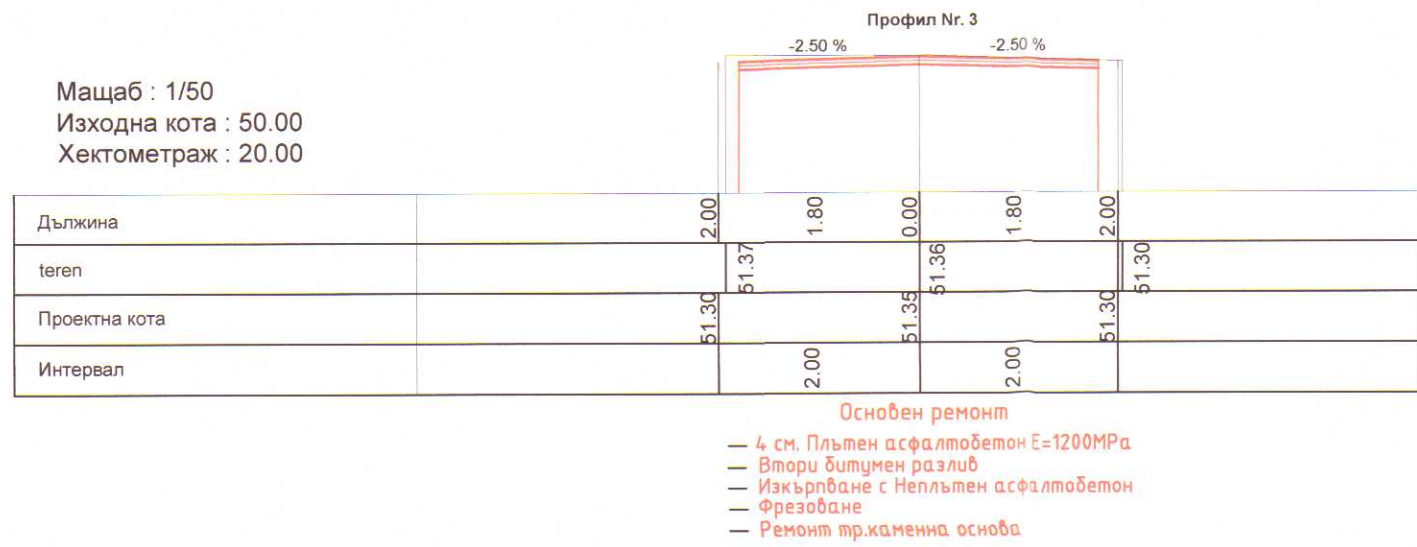

ОБЩИНА ЦЕНОВО  
ОБЛАСТ РУСЕ

СЪГЛАСУВАЛ И ОДОБРИЛ  
ГЛАВЕН АРХИТЕКТ

Текста: *едум*

СТРОГО СЕ ЗАБРАНЯВА ИЗМЕНЕНИЕТО НА ПЛАНА

С. *Ценово*

Възложител: *ОБЩИНА ЦЕНОВО*

'СИТИПРОЕКТ' ЕООД

Обект: ОСНОВЕН РЕМОНТ НА УЛ."ДИМЧО ДЕБЕЛЯНОВ"  
С.ЦЕНОВО,ОБЩИНА ЦЕНОВО

Черт.: типови профили

Чертж: 4

Част: Пътища

Фаза: ТП

М 1:100

2019

ПРОЕКТАНТИ: инж. В.Вълчев

Геодезия: инж. С.СТОЯНОВ

УПРАВИТЕЛ: инж. В.Вълчев