



ТИПОВИ НАПРЕЧНИ ПРОФИЛИ
НА ХАРАКТЕРНИ МЕСТА


ул."Хан Аспарух"

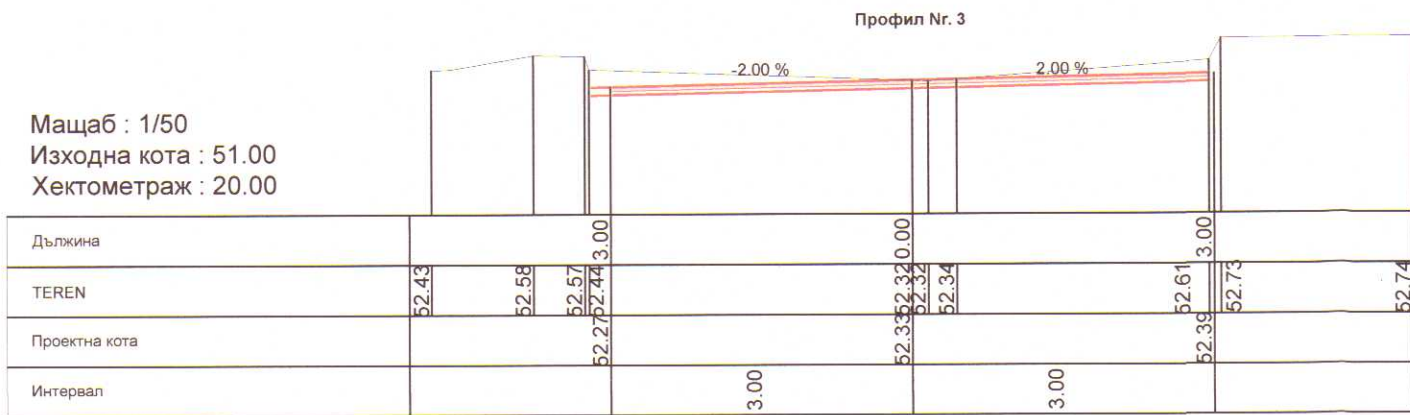


- Основен ремонт
- 4 см. Плътен асфалтобетон E=1200МПа
 - Втори битумен разлив
 - Изкърпване с Неплътен асфалтобетон
 - Фрезобане
 - Ремонт тр.каменна основа

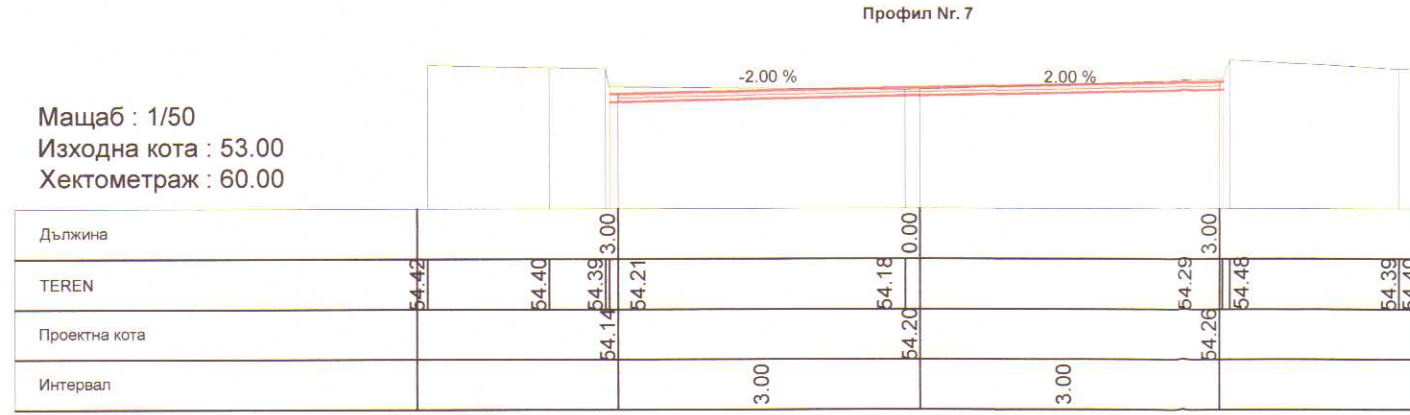


- Основен ремонт
- 4 см. Плътен асфалтобетон E=1200МПа
 - Втори битумен разлив
 - Изкърпване с Неплътен асфалтобетон
 - Фрезобане
 - Ремонт тр.каменна основа

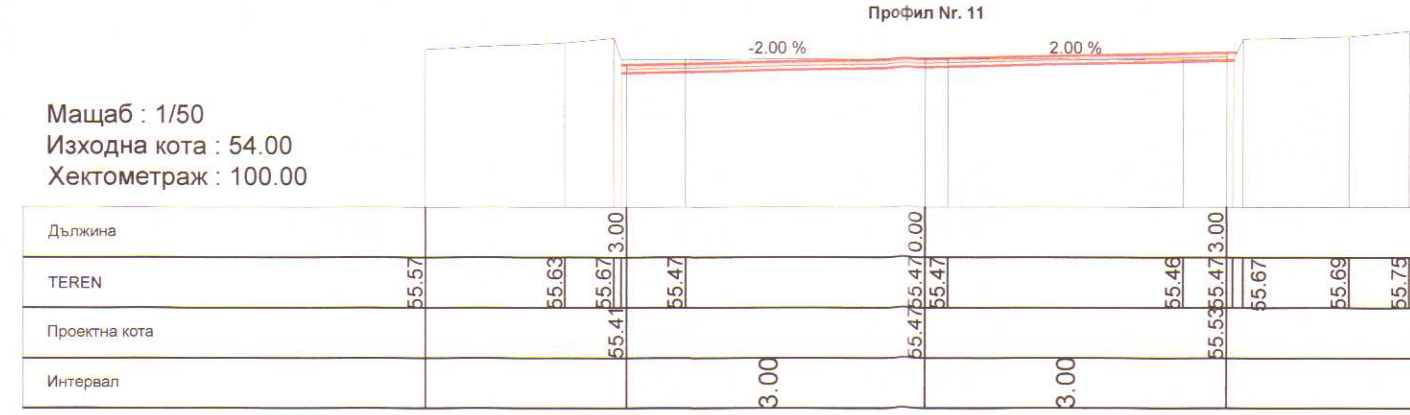


- Основен ремонт
- 4 см. Плътен асфалтобетон E=1200МПа
 - Втори битумен разлив
 - Изкърпване с Неплътен асфалтобетон
 - Фрезобане
 - Ремонт тр.каменна основа

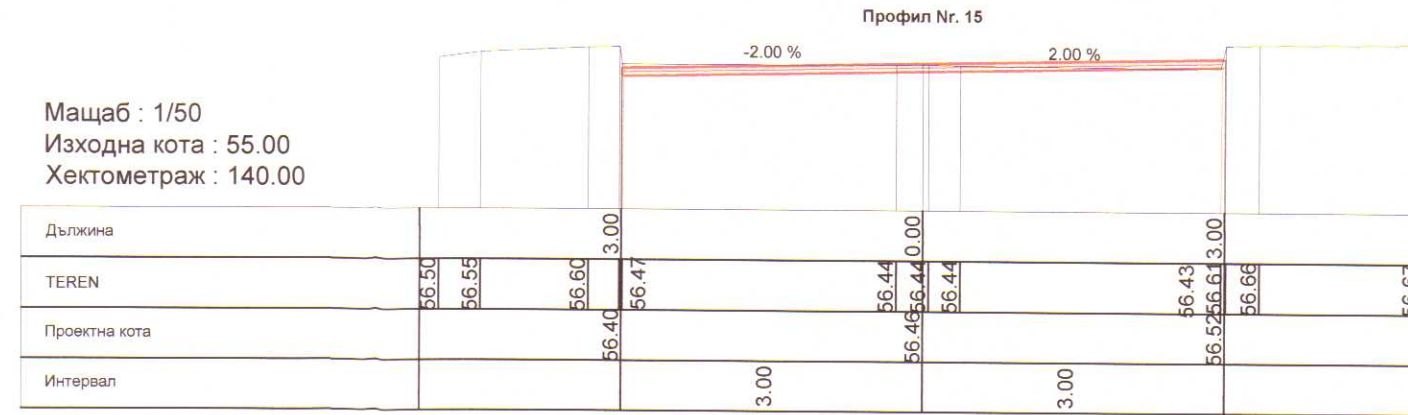


- Основен ремонт
- 4 см. Плътен асфалтобетон E=1200МПа
 - Втори битумен разлив
 - Изкърпване с Неплътен асфалтобетон
 - Фрезобане
 - Ремонт тр.каменна основа

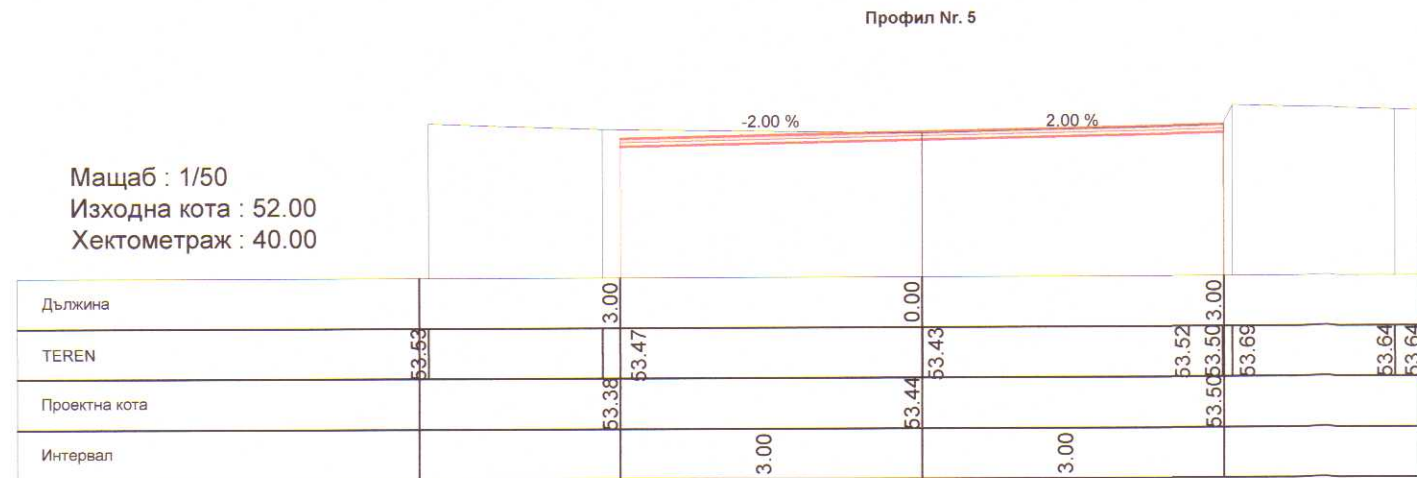

- Основен ремонт
- 4 см. Плътен асфалтобетон E=1200МПа
 - Втори битумен разлив
 - Изкърпване с Неплътен асфалтобетон
 - Фрезобане
 - Ремонт тр.каменна основа

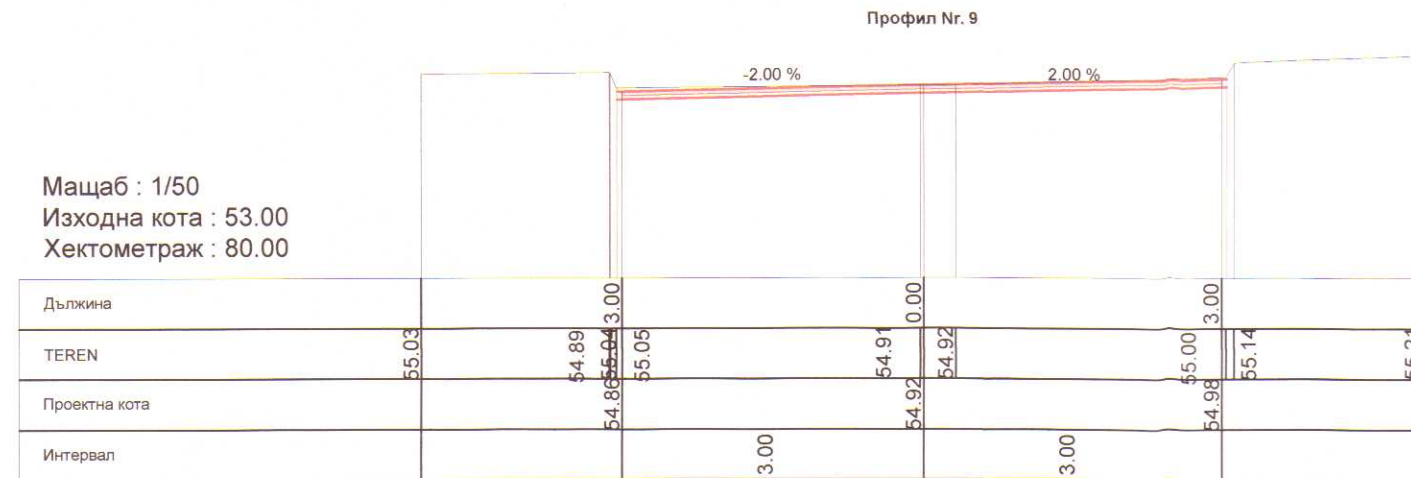

- Основен ремонт
- 4 см. Плътен асфалтобетон E=1200МПа
 - Втори битумен разлив
 - Изкърпване с Неплътен асфалтобетон
 - Фрезобане
 - Ремонт тр.каменна основа

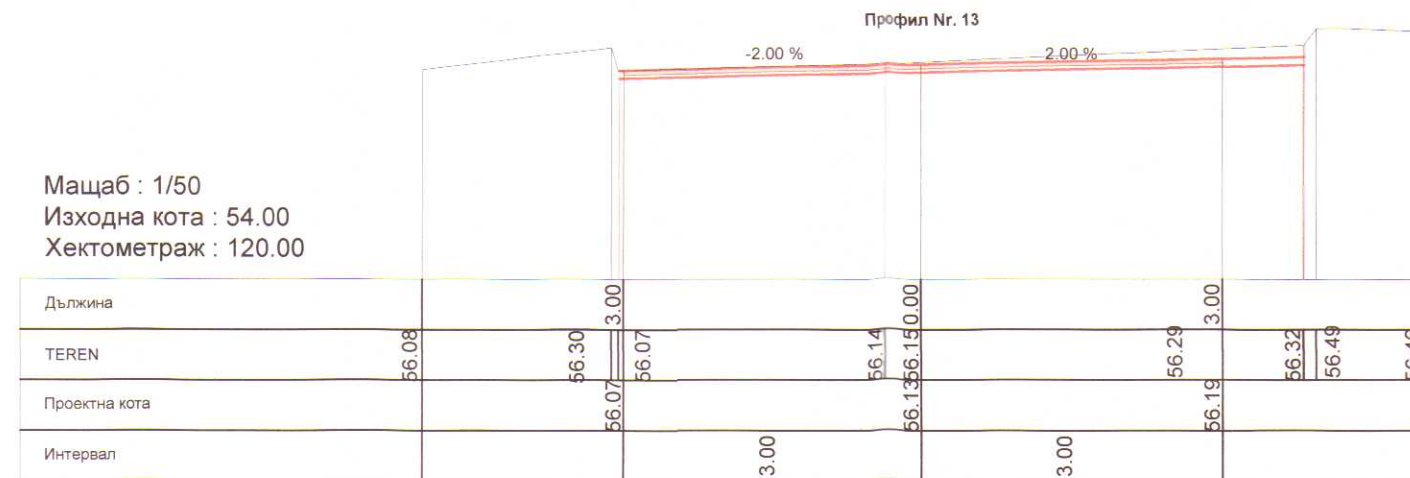

- Основен ремонт
- 4 см. Плътен асфалтобетон E=1200МПа
 - Втори битумен разлив
 - Изкърпване с Неплътен асфалтобетон
 - Фрезобане
 - Ремонт тр.каменна основа



Взложител: _____
/ ОБЩИНА ЦЕНОВО

'СИТИПРОЕКТЕООД			
Обект: ОСНОВЕН РЕМОТ НА УЛ."ХАН АСПАРУХ" С.БЕЛЦОВ,ОБЩИНА ЦЕНОВО			
Черт.: типови профили		Чертеж 4	
Част: пътища	Фаза: ТП	М 1:100	2019
ПРОЕКТАНТИ: инж. В.Вълчев			
СЪГЛАСУВАЛИ	Геодезия	инж. С.СТОЯНОВ	
УПРАВИТЕЛ: инж. В.Вълчев			