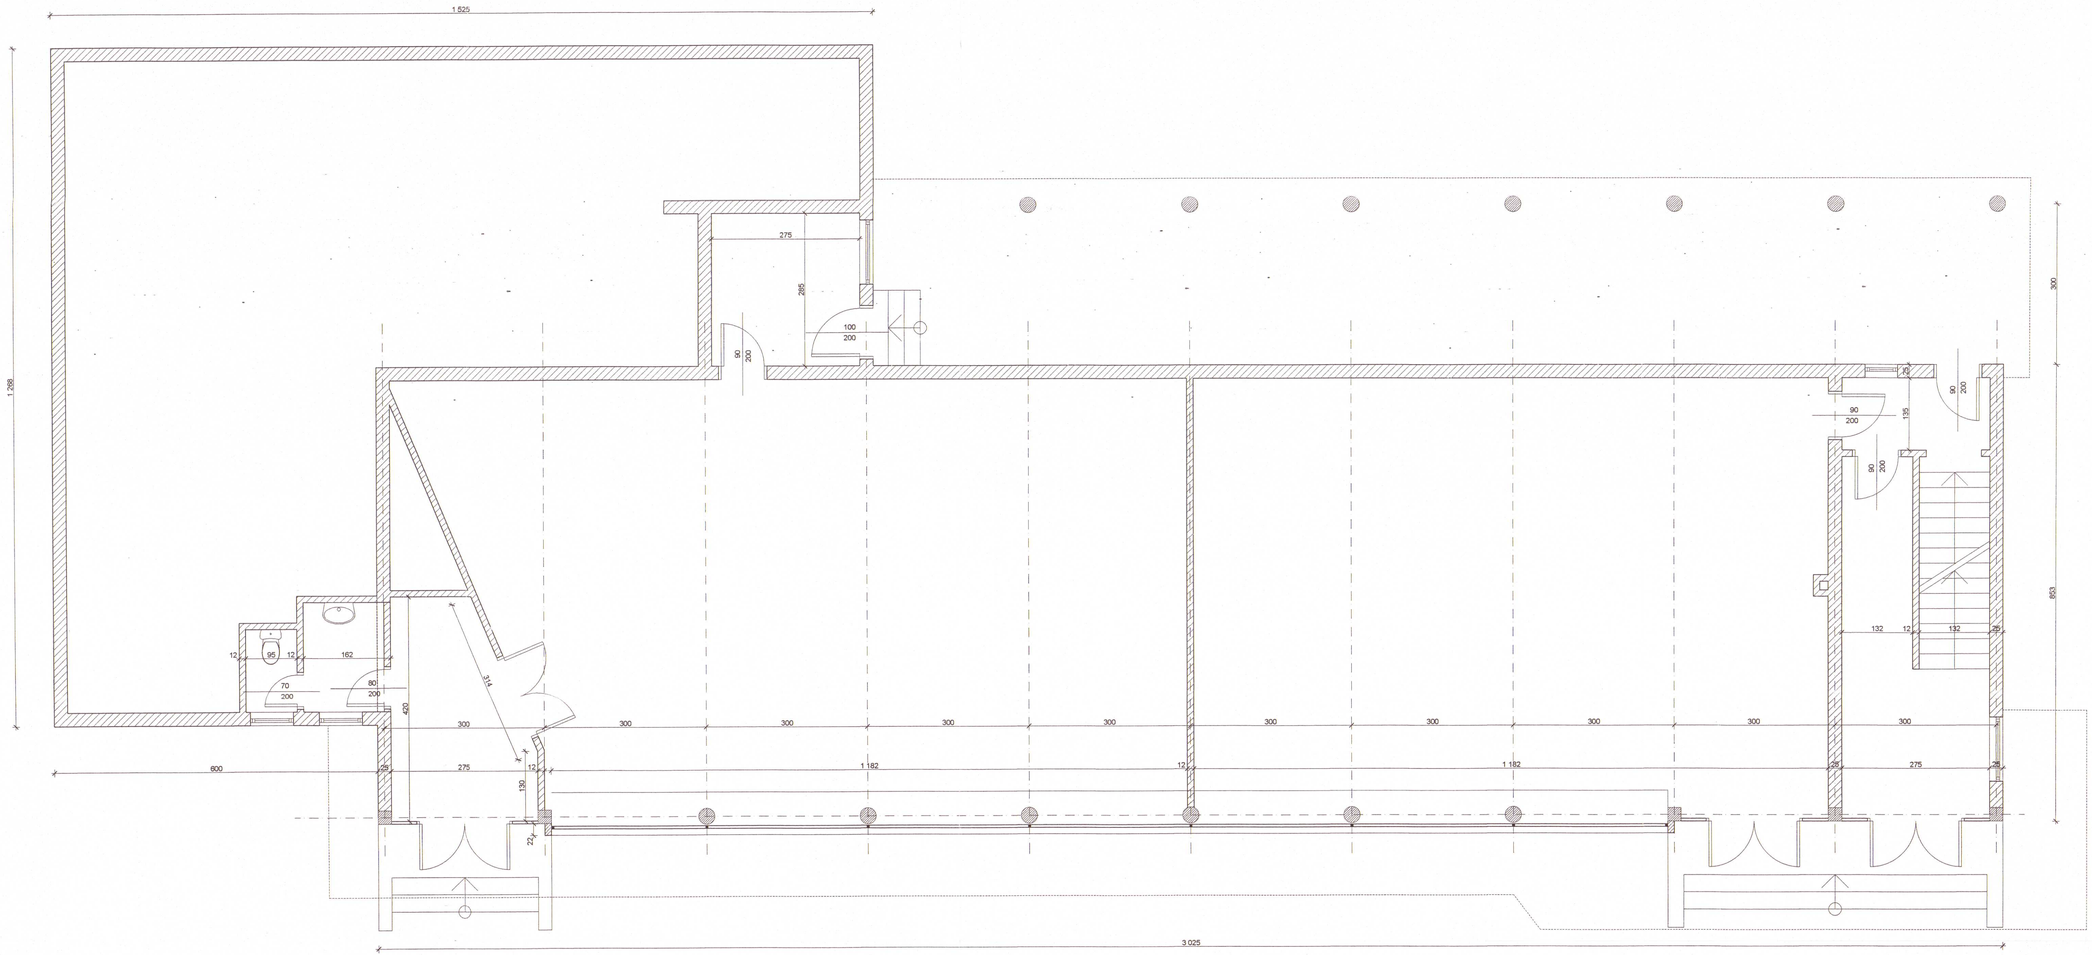

РАЗПРЕДЕЛЕНИЕ СЪЩЕСТВУВАЩО ПОЛОЖЕНИЕ 1 ЕТАЖ М 1:50

"АРКА - РУСЕ" ООД

ОБЕКТ: Основен ремонт на първи етаж и покрив на обществено обслужваща сграда в упи II-420 кв.32 с.Долна Студена Община Ценово

Р-л.колектив.			
Проектанти:	арх. З.Стамболиева		
Съгласували:	Арх.		ЧАСТ: Арх.
	Констр.	инж. Е.Бозмаров	
	В и К.	инж. Ст.Недев	ФАЗА: Т.И.Пр.
	ПБЗ	инж. Е.Бозмаров	М: 1: 50
			1
Възложител:	ОБЩИНА ЦЕНОВО		
Управител :	арх.Л.Милев		05.2019 г.