



СЕВЕРНА ФАСАДА М 1:100

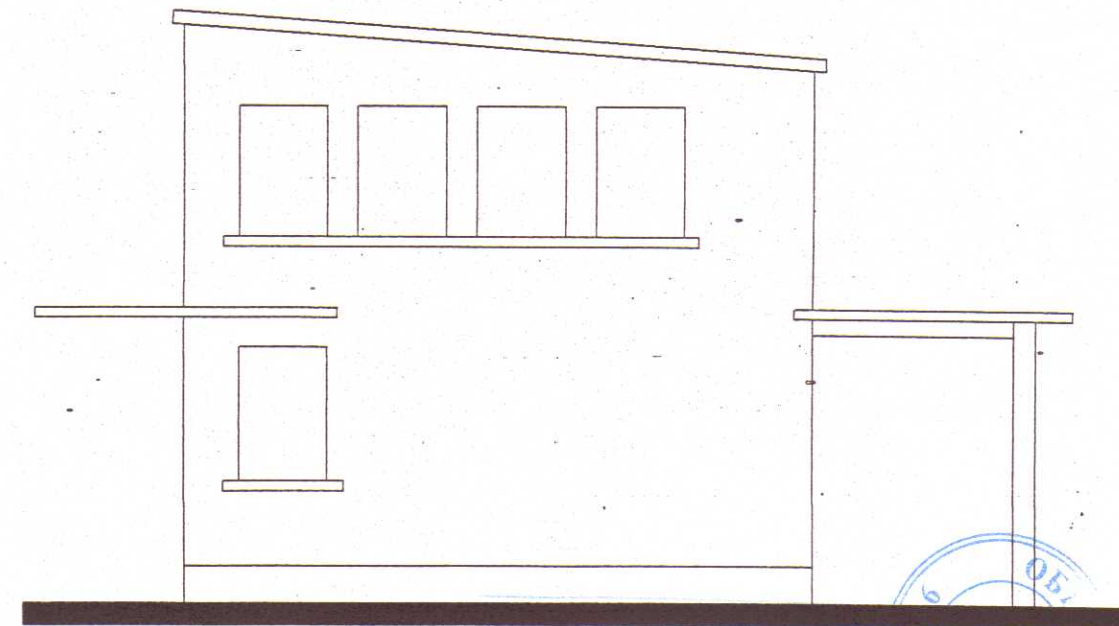

ЗАПАДНА ФАСАДА М 1:100

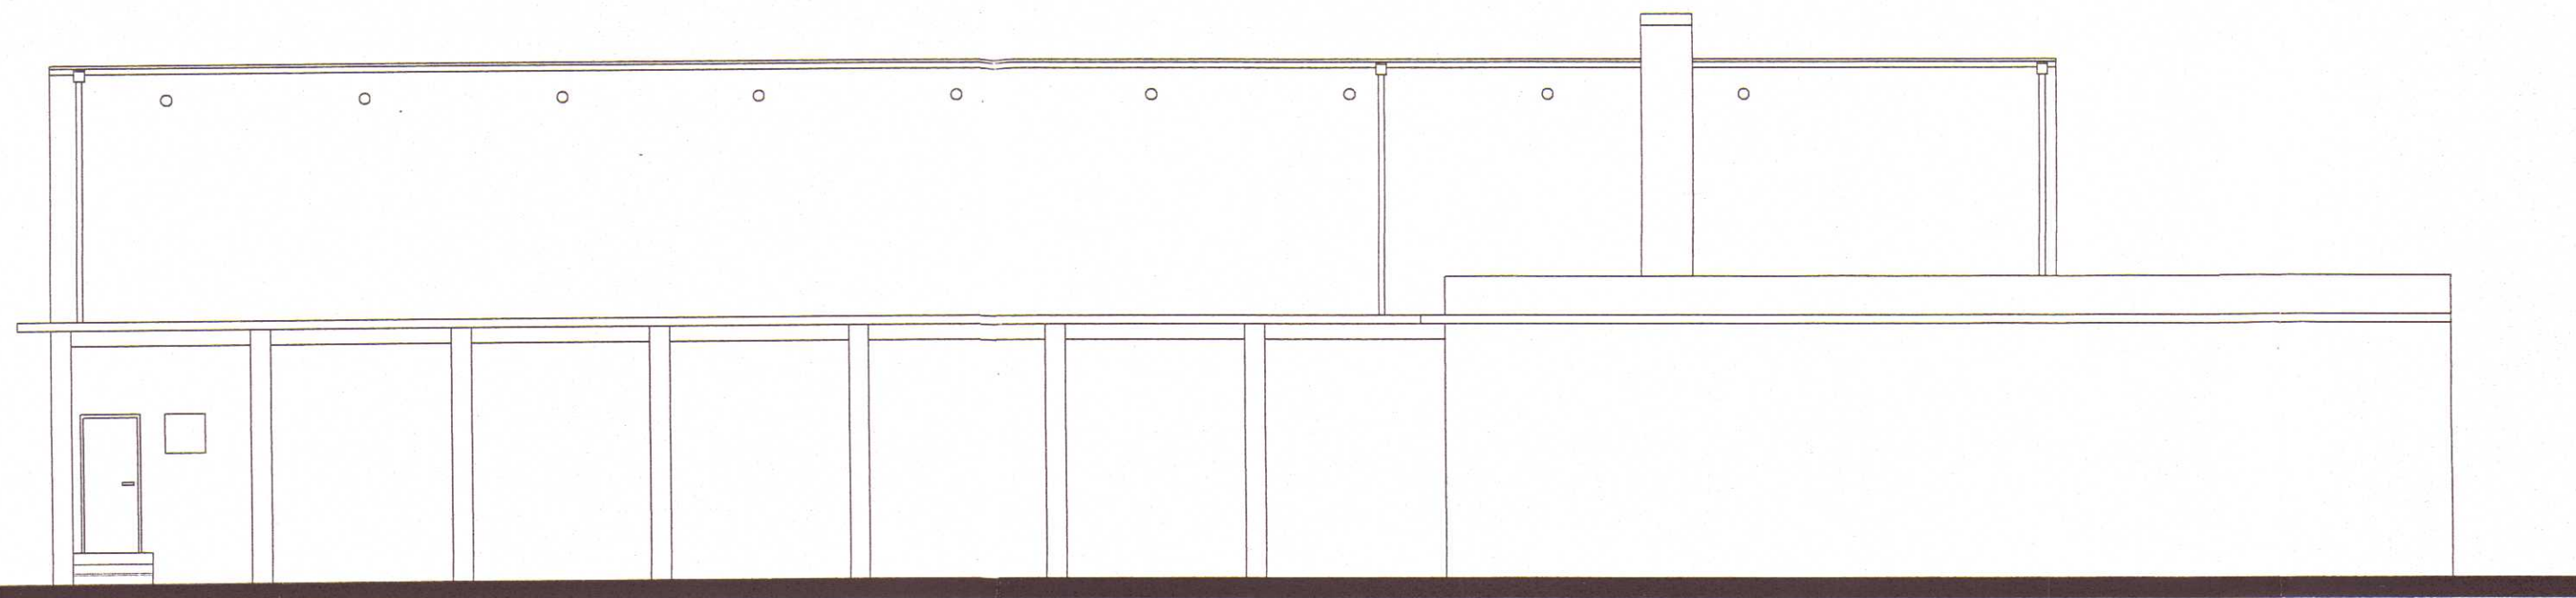

ЮЖНА ФАСАДА М 1:100



ФИРМА "АРКА - РУСЕ" ООД			
ОБЕКТ: Основен ремонт на първи етаж и покрив на обществено обслужваща сграда в ули II-420 кв.32 с.Долна Студена Община Ценово			
Р-л колектив:			
Проектанти:	арх.З.Стамболиева		
Съгласували:	Констр.	инж. Е.Бозмаров	ЧАСТ:Арх.
			ФАЗА:И.Т.пр.
			М 1: 100
			5
Възложител:	ОБЩИНА ЦЕНОВО		
Р-л фирма:	арх.Л.Милев		05.2019 г.