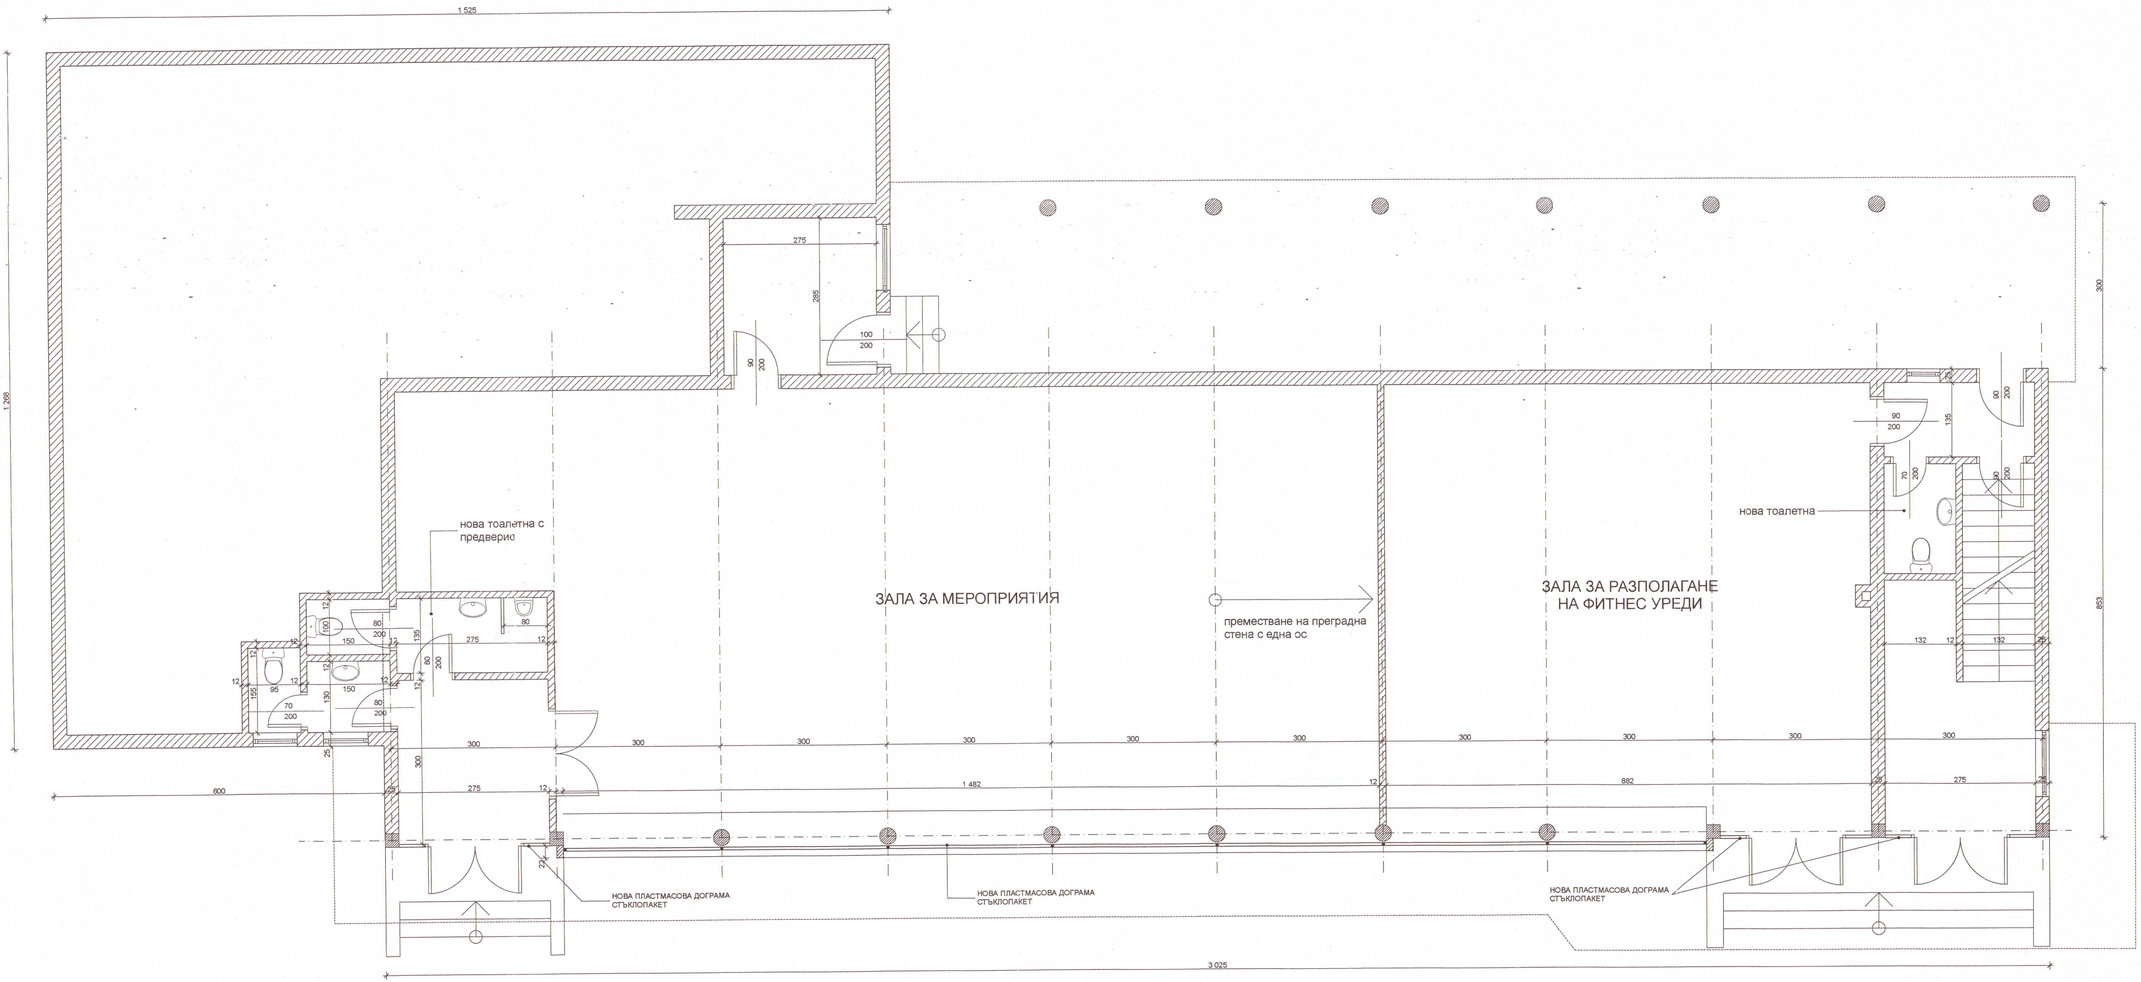

НОВО РАЗПРЕДЕЛЕНИЕ
1 ЕТАЖ М 1:50

	"АРКА - РУСЕ" ООД	
	ОБЕКТ: Основен ремонт на първи етаж и покрив на обществено обслужваща сграда в упи II-420 кв.32 с.Долна Студена Община Ценово	
Р-л.колектив.		
Проектанти:	арх. З.Стамболиева	
Съгласували : Арх.		ЧАСТ: Арх.
Констр.	инж. Е.Бозмаров	
В и К	инж. Ст.Недев	ФАЗА: Т.И.Пр.
ПБЗ	инж. Е.Бозмаров	М 1: 50
Възложител:	ОБЩИНА ЦЕНОВО	
Управител :	арх.Л.Милев	05. 2019 г.

6