



СЕВЕРНА ФАСАДА М 1:100

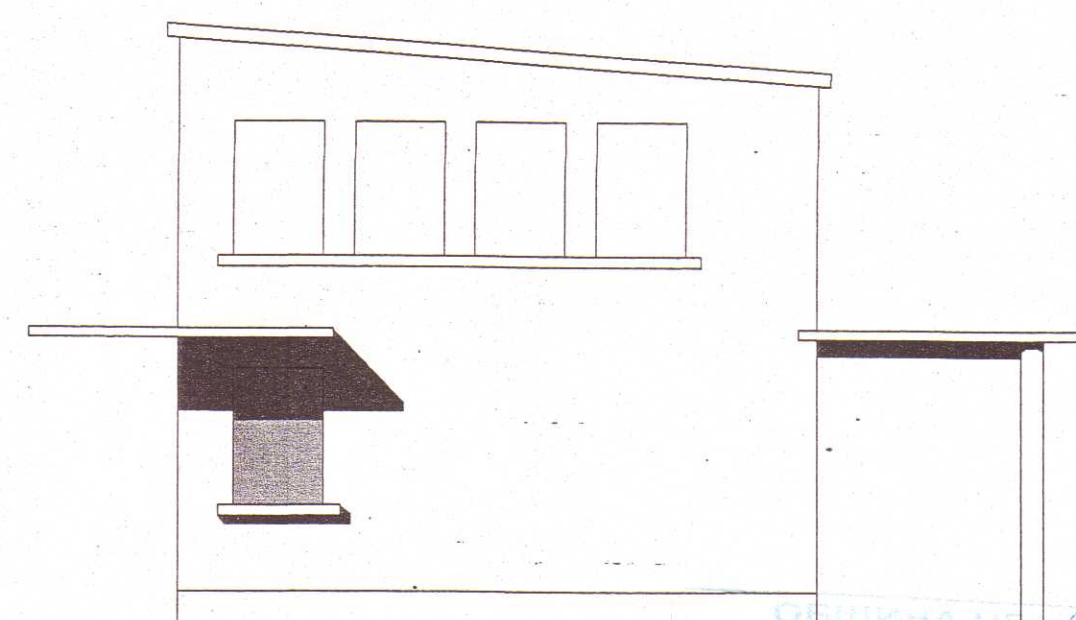

ЗАПАДНА ФАСАДА М 1:100

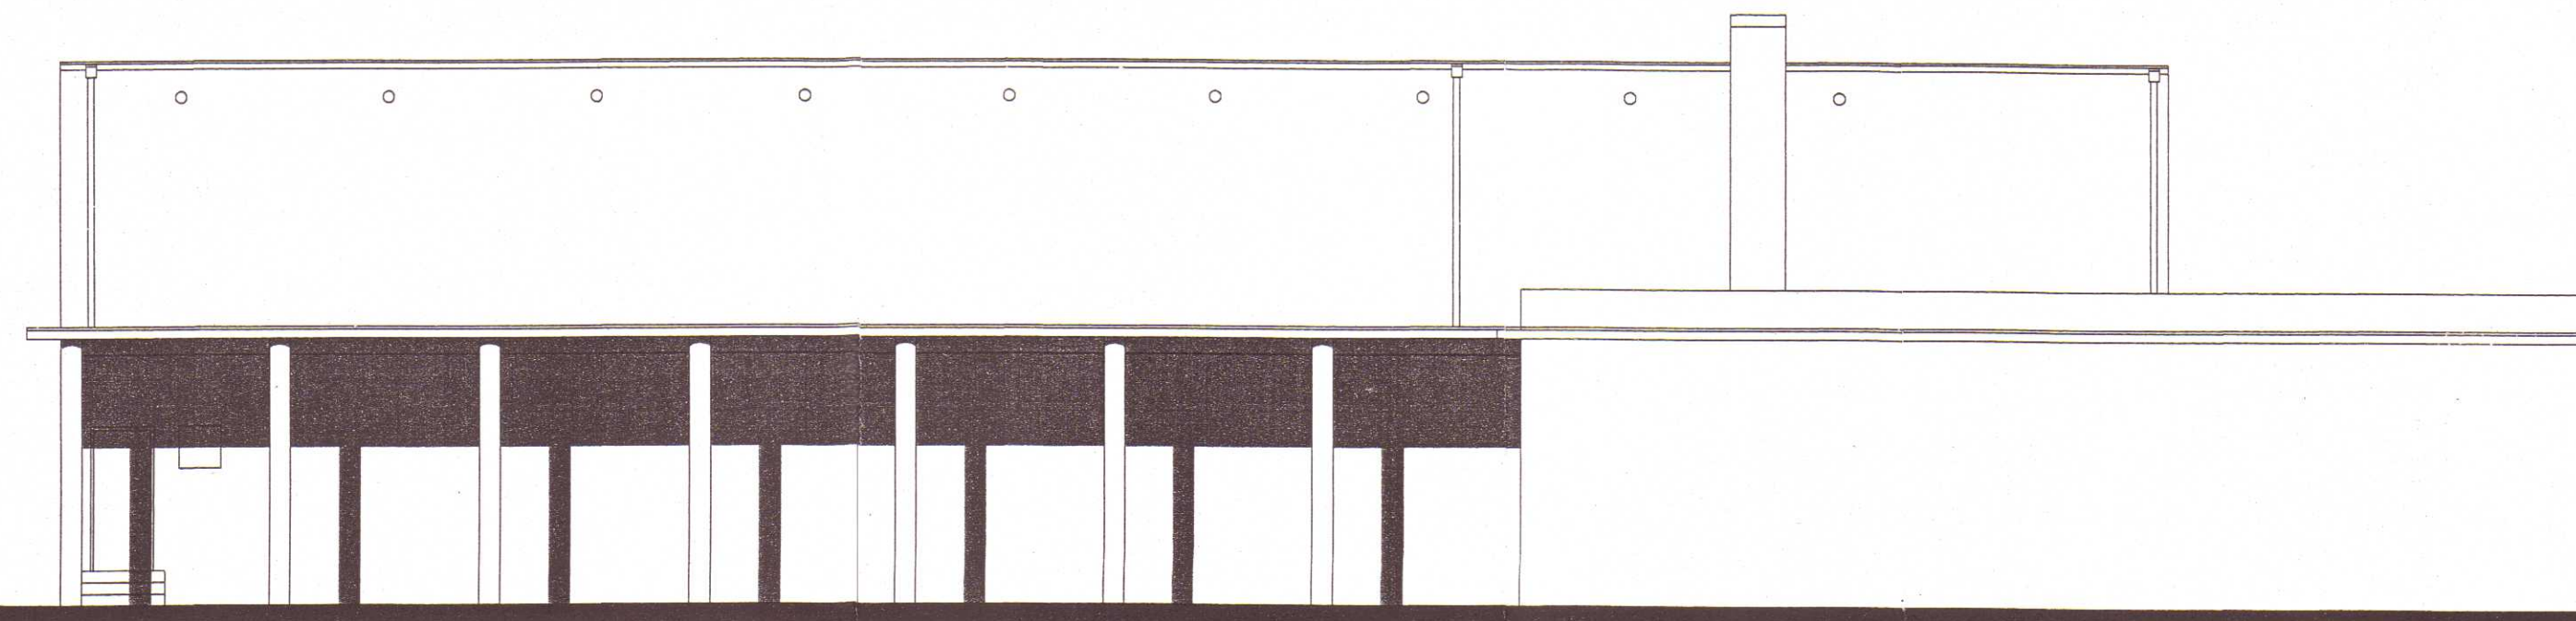

ЮЖНА ФАСАДА М 1:100

СЪГЛАСУВАЛ И ОДОБРИЛ  
ГЛАВЕН АРХИТЕКТ  
Арх. Г. Тачев  
Б-С/ 09.05.2019

ПЪЛНА ПРОЕКТАНТСКА ПРАВОМОЩНОСТ  
МБ  
09.05.2019

ФИРМА "АРКА - РУСЕ" ООД	
ОБЕКТ: Основен ремонт на първи етаж и покрив на обществено обслужваща сграда в ули II-420 кв.32 с.Долна Студена Община Ценово	
Р-л колектив:	
Проектанти:	арх.З.Стамболиева
Констр.	инж. Е.Бозмаров
Съгласували:	
Възложител:	ОБЩИНА ЦЕНОВО
Р-л фирма:	арх.Л.Милев

ЧАСТ:Арх.  
ФАЗА:И.Т.пр.  
М 1:100  
8  
05.2019 г.