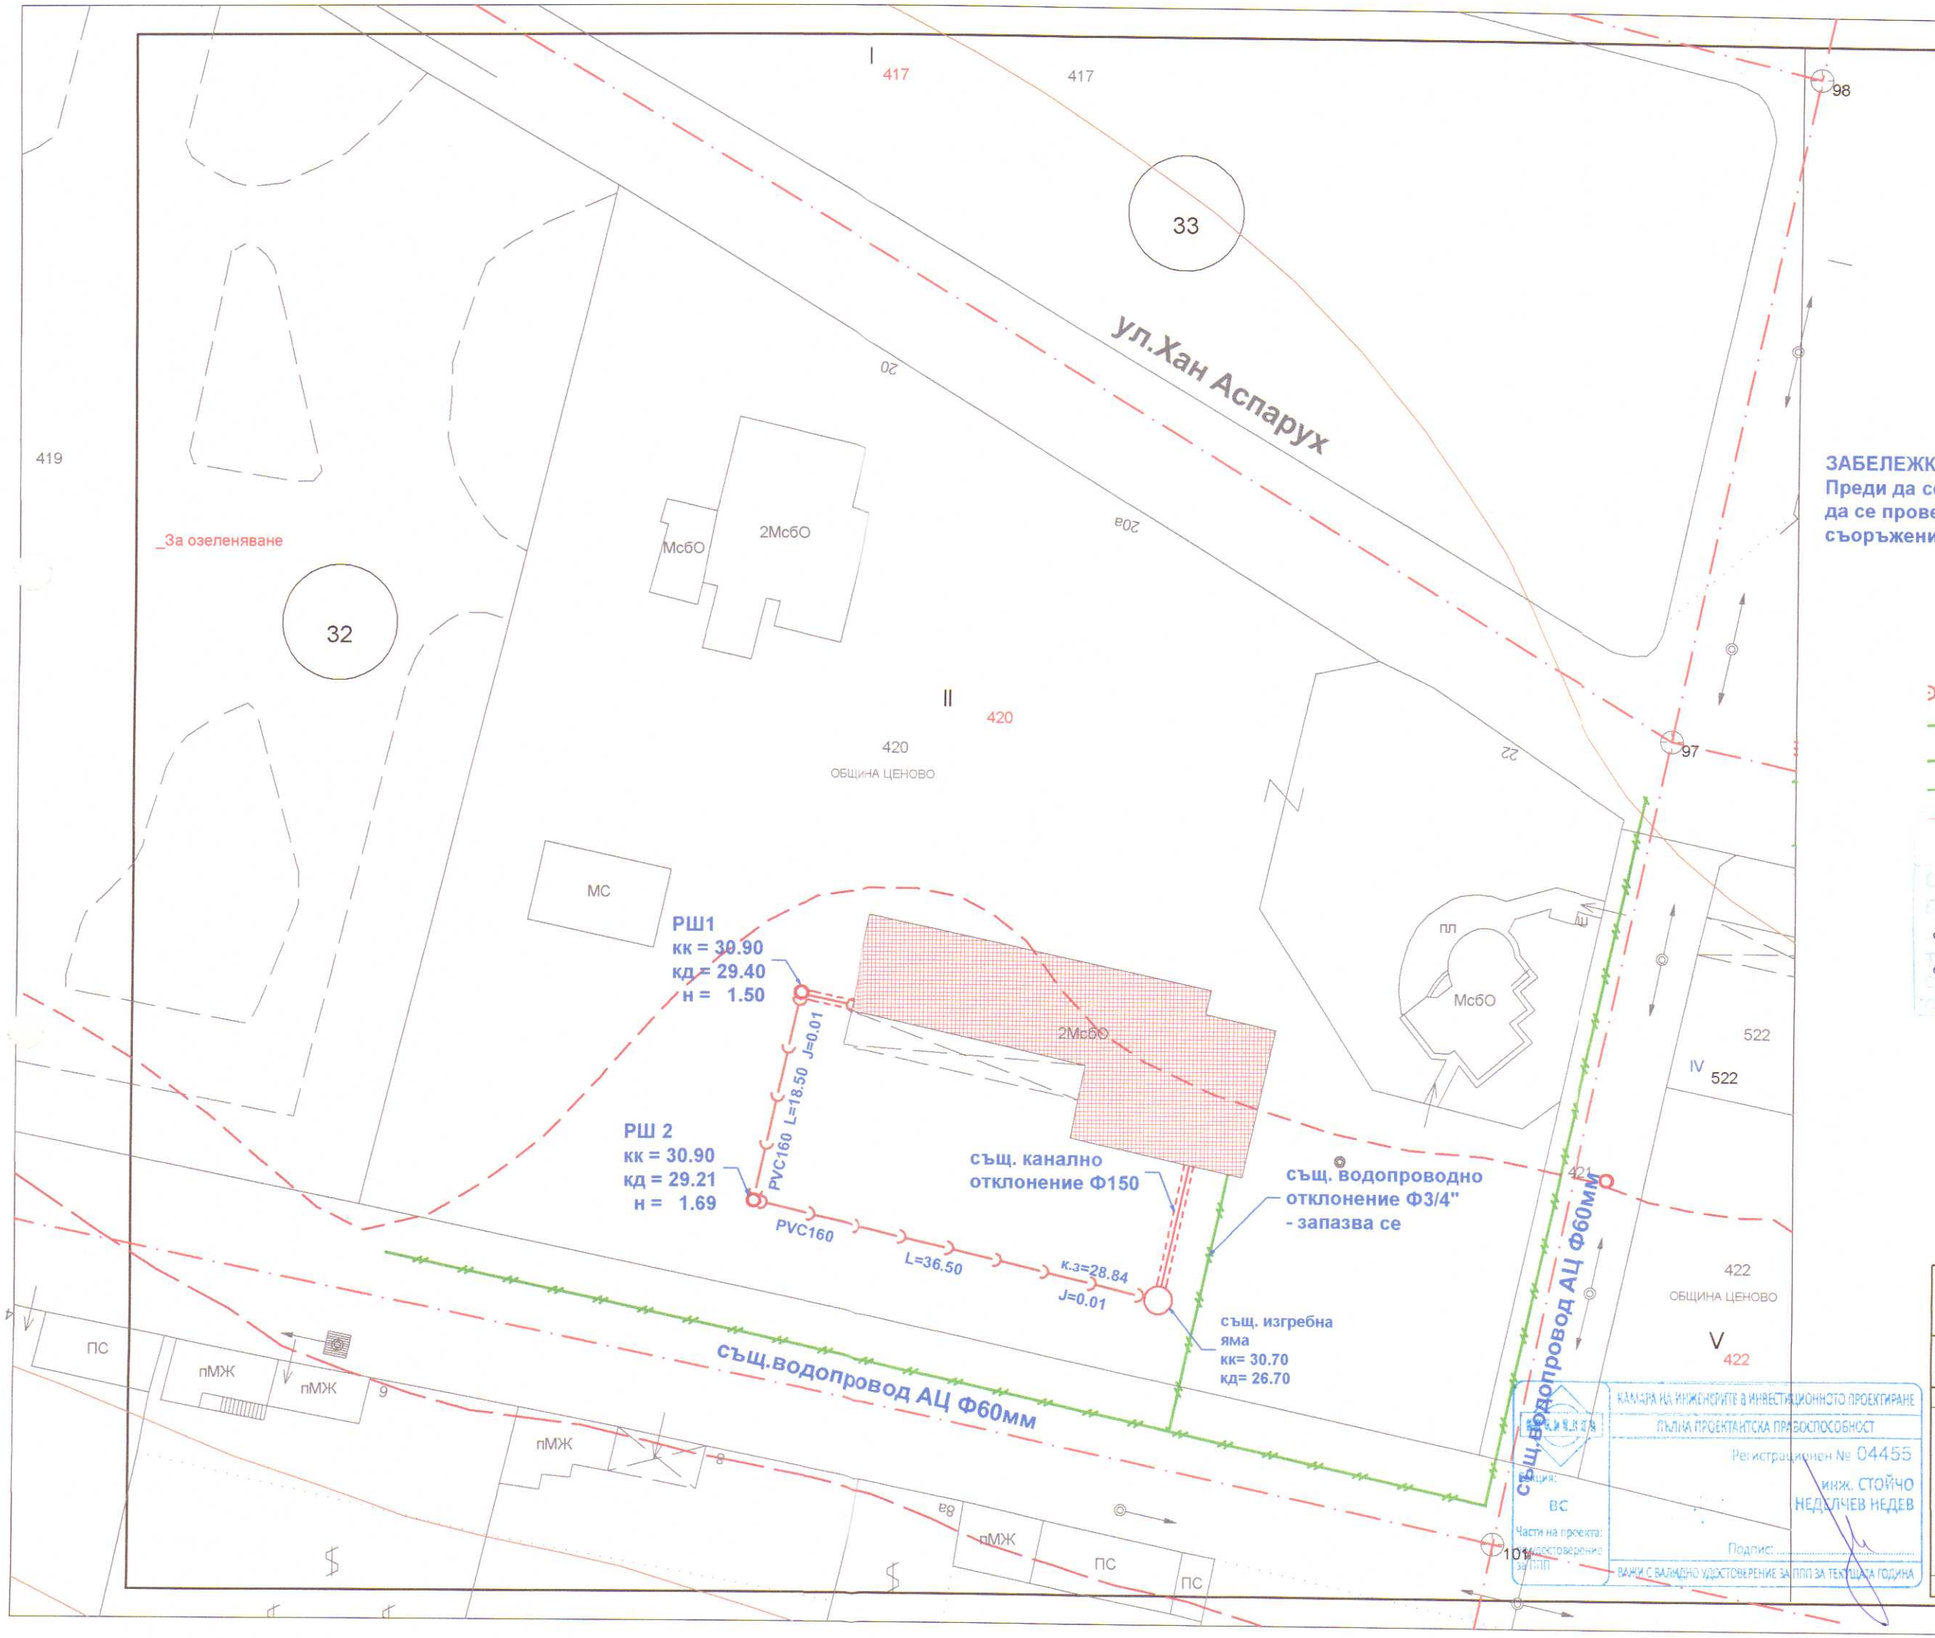

ЗАБЕЛЕЖКА:
Преди да се изгражда новата канализация да се проверят котите на съществуващите съоръжение и терен

ЛЕГЕНДА

- ПРОЕКТНА КАНАЛИЗАЦИЯ
- СЪЩ. ВОДОПРОВОД
- СЪЩ. ВОДОПРОВОД ОТПАДА
- ПРОЕКТЕН ВОДОПРОВОД
- ЕЛ. КАБЕЛИ

ОБЩИНА ЦЕНОВО
ОБЛАСТ РУСЕ
СЪГЛАСУВАЛ И ОДОБРИЛ
ГЛАВЕН АРХИТЕКТ
Арх. Г. Бенев
Такса: ...../кв. ...
СЪГЛАСУВАЛ И ОДОБРИЛ ИЗМЕНЕНИЕТО НА ТЕРЕН
Д.Ст./09.05.2019

СИТУАЦИЯ ВиК
1:500

Възложител:
/Община Ценово/

КАМАРА НА ИНЖЕНЕРИТЕ В ИНВЕСТИЦИОННОТО ПРОЕКТИРАНЕ
ПЪЛНА ПРОЕКТАНТСКА ПРАВОСПОСОБНОСТ
Регистрационен № 04455
инж. СТОЙЧО НЕДЕЛЧЕВ НЕДЕВ
Подпис: .....
ВАЖИ С ВАЛИДНО УДОСТОВЕРЕНИЕ ЗА ППП ЗА ТЕКУЩАТА ГОДИНА
Секция: ВС
Части на проекта: удостоверение за ППП

"АРКА - РУСЕ"ООД

Обект: Основен ремонт на първи етаж и покрив на обществено обслужваща сграда в УПИ II - 420, кв.32, с.Долна Студена, Община Ценово

Проектант		инж. Ст.Недев		Част: В и К
Съгласували:	Архитектура	арх.З.Стамболиева		
	Конструкции	инж.Е.Бозмаров		Фаза: ТИП
	Електро			
	В и К			М 1:500
	ОВ			
	Верт.пл.			Чертеж № 1
	ПБЗ	инж.Е.Бозмаров		
	ПБ			
Управител		арх.Л.Милев		05.2019 г.