




ПЛАН М 1:50

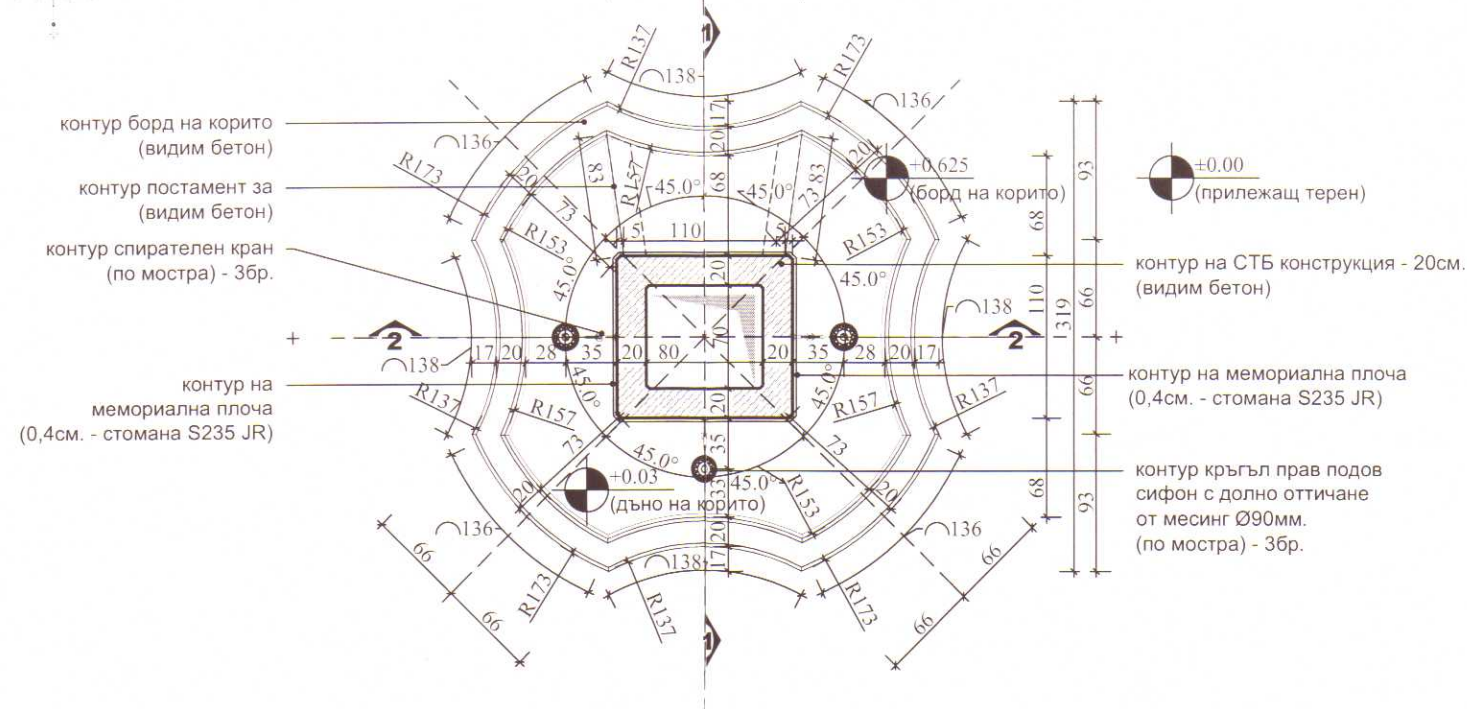

ПОГЛЕД ОТГОРЕ М 1:50

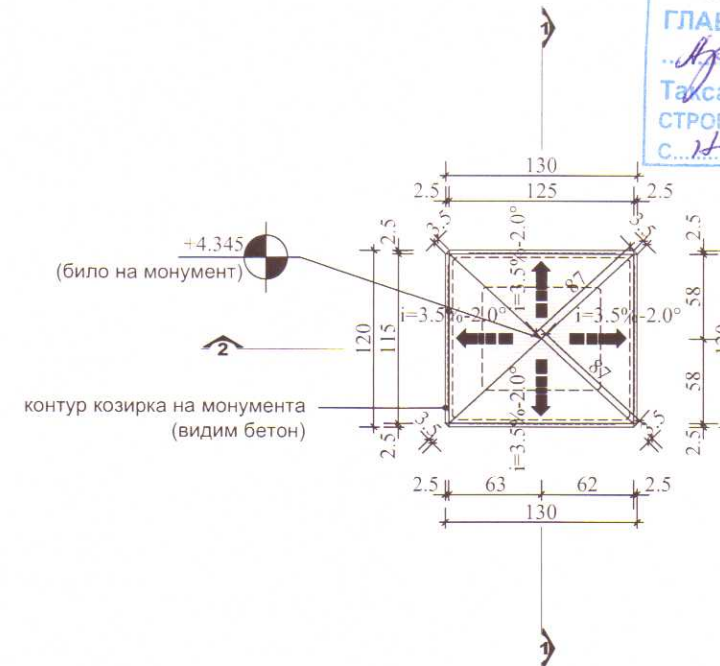

ЗАСТРОЕНА ПЛОЩ
НА МЕМОРИАЛ НА
ЗАГИНАЛИТЕ ВЪВ
ВОЙНИТЕ ЗА
ОСВОБОЖДЕНИЕ И
НАЦИОНАЛНО
ОБЕДИНЕНИЕ
НА БЪЛГАРИЯ - 1.62m²

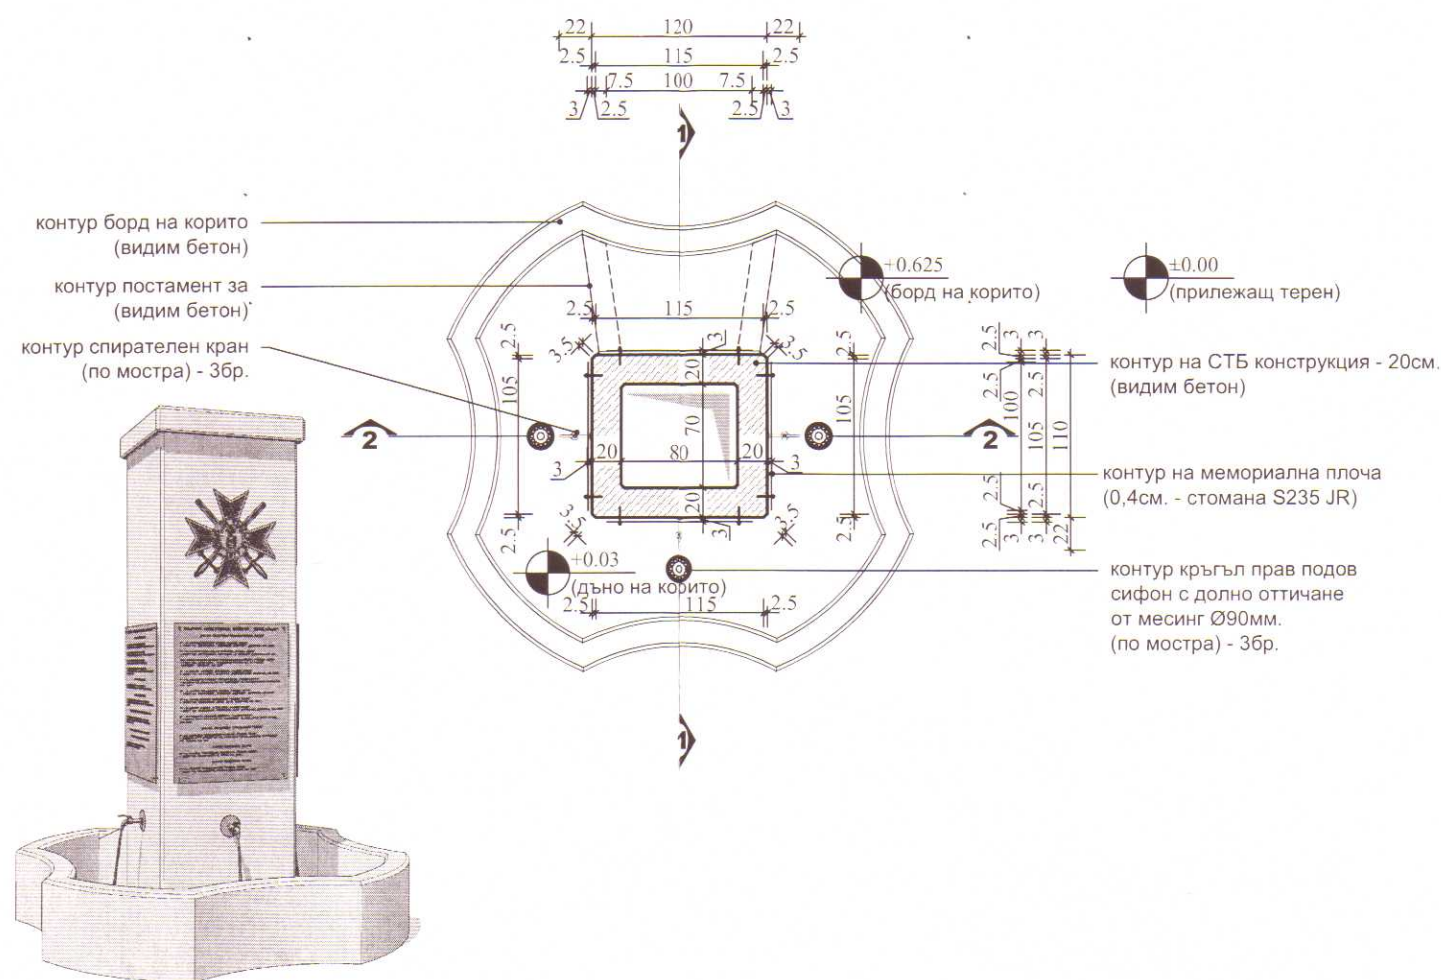

Възложител:	 Община Ценово ул. "Цар Освободител" № 66 с. Ценово 7139, обл. Русе	
Проектант:	 TPI PROJECT LTD. Sofia, Bulgaria www.tpi-project.com	
Проект:	Мемориал на загиналите във войните за освобождение и национално обединение на България	Съгласували: Конструкция: инж Здравко Илиев инж Любен Перфанов инж Петър Табаков Електро: инж Атанас Русев Вук: инж Иванка Русева
Площадка:		
Чертеж:	План и поглед отгоре	
Масщаб:	1:50	
Начертал:	арх Атанас Топалов	
Дата:	октомври 2017	
Проектант:	арх Атанас Топалов РЕГ. НОМЕР В КАБ № 01379	
Чертеж No.	MNG - S1 - SF1 - 0001 - 02	Рев.: A
ТЕХНИЧЕСКИ ПРОЕКТ		