ВЕРТИКАЛЕН РАЗРЕЗ
М 1:25

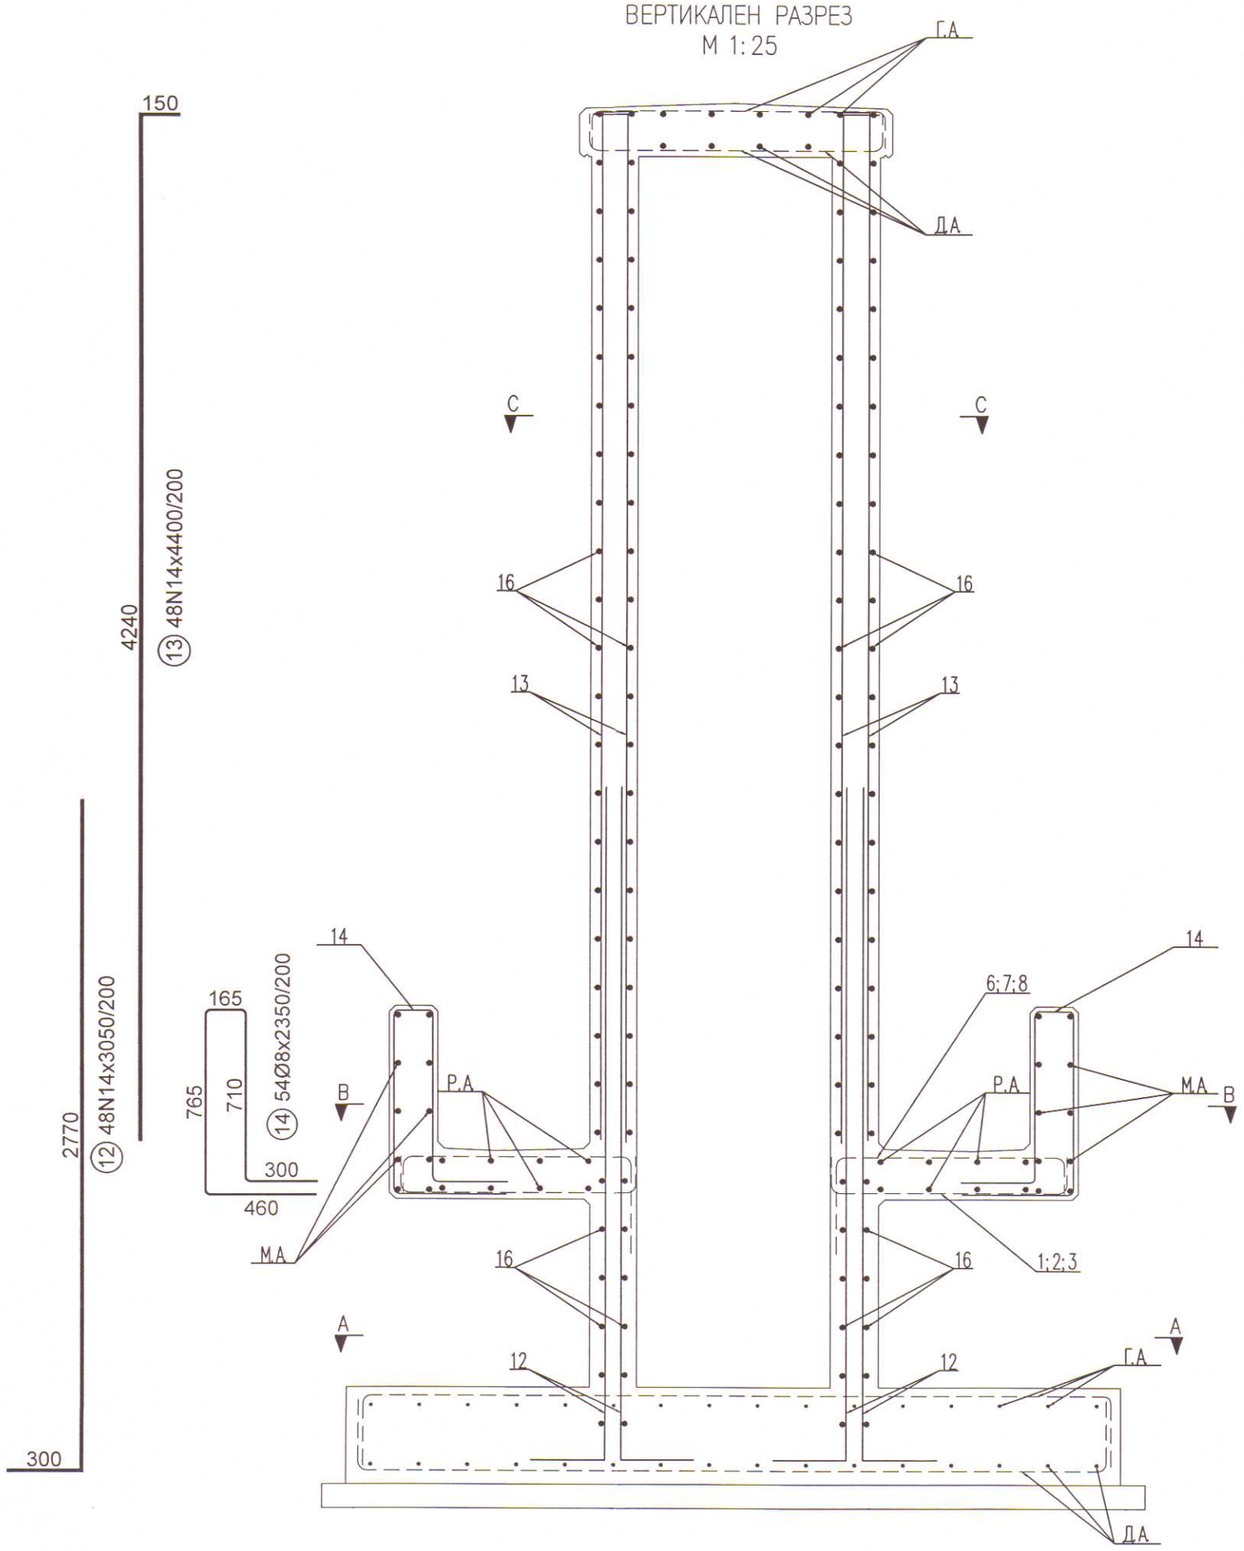

КАМАРА НА ИНЖЕНЕРИТЕ В ИНВЕСТИЦИОННОТО ПРОЕКТИРАНЕ
ПЪЛНА ПРОЕКТАНТСКА ПРАВОСПОСОБНОСТ
Регистрационен № 41679
Секция: КСС
Части на проекта: по удостоверение за ППП
Подпис:
ВАЖИ С ВАЛИДНО УДОСТОВЕРЕНИЕ ЗА ТЕКУЩАТА ГОДИНА

КАМАРА НА ИНЖЕНЕРИТЕ В ИНВЕСТИЦИОННОТО ПРОЕКТИРАНЕ
ОГРАНИЧЕНА ПРОЕКТАНТСКА ПРАВОСПОСОБНОСТ
Регистрационен № 00539БЧ
инж. ЗДРАВКО ИЛИЕВ ИЛИЕВ
Секция: КСС
Части на проекта: по удостоверение за ОПП
Подпис:
ВАЖИ С УДОСТОВЕРЕНИЕТО ЗА ОПП ЗА ГОДИНАТА

КАМАРА НА ИНЖЕНЕРИТЕ В ИНВЕСТИЦИОННОТО ПРОЕКТИРАНЕ
ПЪЛНА ПРОЕКТАНТСКА ПРАВОСПОСОБНОСТ
Регистрационен № 13897
инж. ПЕТЪР ДИМИТРОВ ТАБАКОВ
Секция: КСС
Части на проекта: по удостоверение за ППП
Подпис:
ВАЖИ С ВАЛИДНО УДОСТОВЕРЕНИЕ ЗА ТЕКУЩАТА ГОДИНА

КАМАРА НА ИНЖЕНЕРИТЕ В ИНВЕСТИЦИОННОТО ПРОЕКТИРАНЕ
Регистрационен № 0661
инж. СВЕТОСЛАВ СТЕФАНОВ РУСЕВ
X.2017г.
(дата) (подпис)
ТЕХНИЧЕСКИ КОНТРОЛ - част КОНСТРУКТИВНА

РЕВ.	ДАТА	ОПИСАНИЕ	От	Пров.	Одобр.
A	30.10.2017	За информация	А.Р.	С.Р.	

Възложител:
ОБЩИНА ЦЕНОВО
Община Ценово
ул. "Цар Освободител" № 66
с. Ценово 7139, обл. Русе

Проектант:
TPI project
TPI PROJECT LTD.
Sofia, Bulgaria
www.tpi-project.com

Проект: Мемориал на загиналите във войните за освобождение и национално обединение на България

Площадка: УПИ №IV–196, в кв. 29, с. Новград, община Ценово, обл. Русе

Чертеж:
Армировка на основното тяло на мемориала.

Съгласували:
Архитектура:
арх. Атанас Топалов
ВиК:
инж. Иванка Русева

ОБЩИНА ЦЕНОВО ОБЛАСТ РУСЕ
СЪГЛАСУВАЛ И ОДОБРИЛ
ГЛАВЕН АРХИТЕКТ
Арх. Г. Тонев
Такса ... лв.
СТРОГО СЕ ЗАБРАНЯВА ИЗМЕНЕНИЕТО НА ПЛАНА
11.10.2018 г.

Мащаб:	Начертал:	Проверил:	Фаза:
1:25	инж. Здравко Илиев	инж. Петър Табаков	ТЕХНИЧЕСКИ ПРОЕКТ
Дата: 30.10.2017	Проектант: инж. Здравко Илиев	Одобрил: инж. Любен Перфанов	

Чертеж No. MNG –S1 –SC1 –0008–01
Рев.: A