


17) 2x6Ø6.5x2750/200

РАЗРЕЗ B-B
M 1: 25

15) 2x54Ø8x2800/200

16) 2x54Ø8x2100/200

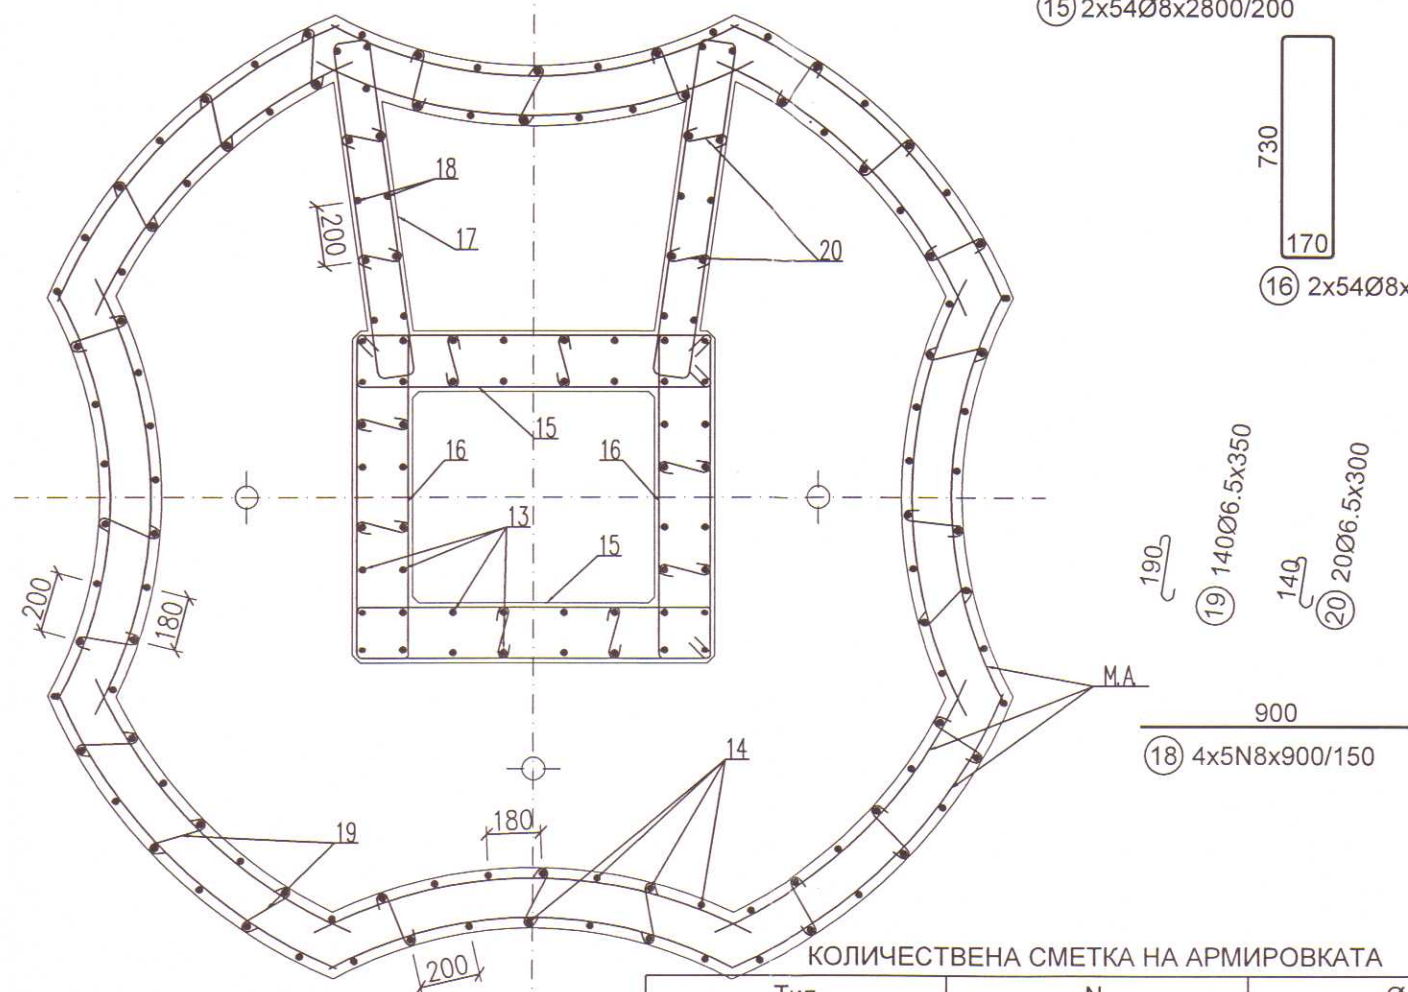

18) 4x5N8x900/150

КОЛИЧЕСТВЕНА СМЕТКА НА АРМИРОВКАТА

Тип	N		Ø	
Диам., mm	8	14	6.5	8
Дълж., mm	18000	357600	337600	656100
Тегло, kg	7	432	88	259
Общо, kg	439		347	

Общо армировка: 786 kg




A	30.10.2017	За информация	A.P.	C.P.
РЕВ.	ДАТА	ОПИСАНИЕ	Ом	Прев.

Възложител:



Община Ценово
ул. "Цар Освободител" № 66
с. Ценово 7139, обл. Русе

Проектант:

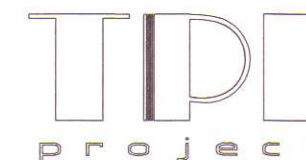

TPI PROJECT LTD.
Sofia, Bulgaria
www.tpi-project.com

Проект: Мемориал на загиналите във войните за освобождение и национално обединение на България

Съгласували:

Архитектура:

арх. Атанас Топалов

Площадка: УПИ №IV-196, в кв. 29, с. Новград, община Ценово, обл. Русе

ВиК:

инж. Иванка Русева

Чертеж:

Армировка на постамент за цвята.
Армировка на покривната плоча.

Машаб:

1: 25

Начертал:

инж. Здравко Илиев

Проверил:

инж. Петър Табаков

Дата:

30.10.2017

Проектант:

инж. Здравко Илиев

Одобрил:

инж. Любен Перфанов

Фаза:

ТЕХНИЧЕСКИ ПРОЕКТ

Чертеж No.

MNG - S1 - SC1 - 0009 - 01

Рев.:

A