
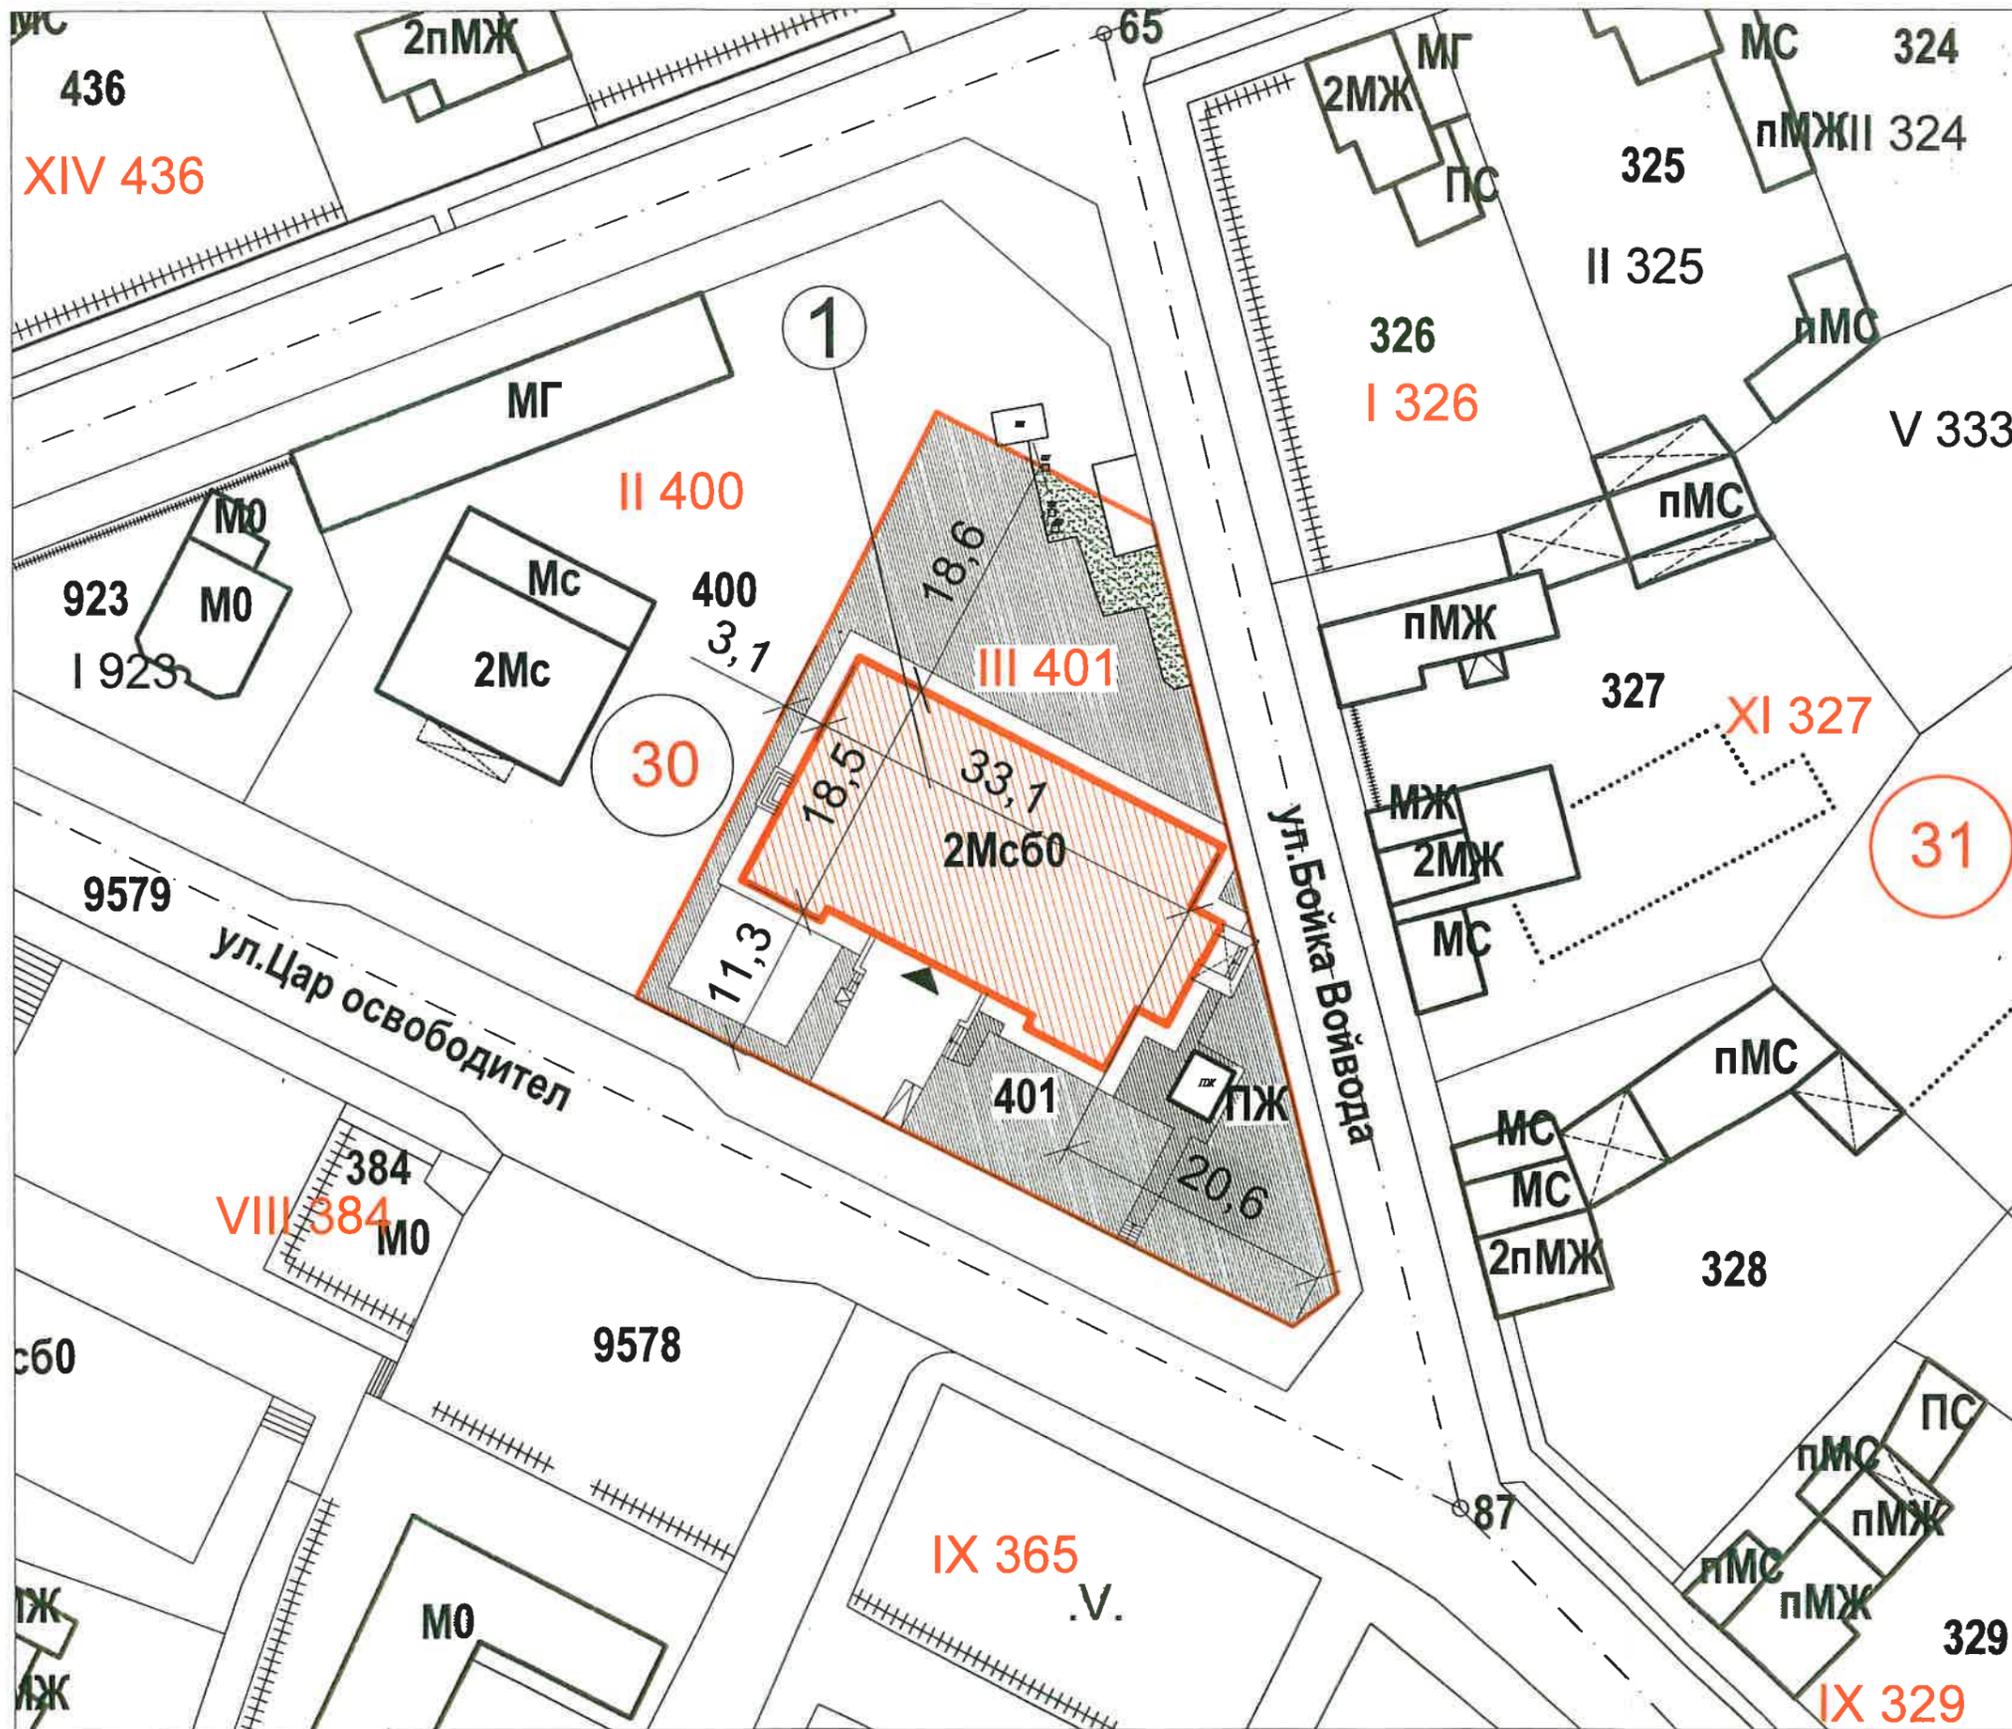


АРХИТЕКТУРА

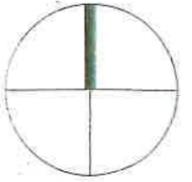

Легенда:

- ограничителна линия на застрояване
- имотна граница
- съществуващи сгради
- - - регулационна линия
- насип
- асфалтова настилка
- водоплътен тротоар 1.50м около сградата
- озеленяване

① ЧИТАЛИЩЕ - МАСИВНА ДВУЕТАЖНА СГРАДА "ХРИСТО БОТЕВ-1898." ОБЩА ЗП: 543М2

АБИ ПРОЕКТИ

гр.Русе пл."Отец Паули" №2, ет.9 тел:0889929591



ОБЕКТ: „РЕХАБИЛИТАЦИЯ И РЕКОНСТРУКЦИЯ НА СГРАДАТА НА НАРОДНО ЧИТАЛИЩЕ „ХРИСТО БОТЕВ-1898Г.“ С. ЦЕНОВО, ОБЩИНА ЦЕНОВО, ОБЛАСТ РУСЕ“.

ПРОЕКТАНТ: арх. Ек. Маринова


Ситуация-проектно положение

Управител: инж. Б. Стефанова	част:	АРХ
	фаза:	ИТП
	машаб:	М1:500
	чертеж:	1/22
	дата:	07.2016г.

Водещ проектант: инж. Б. Стефанова

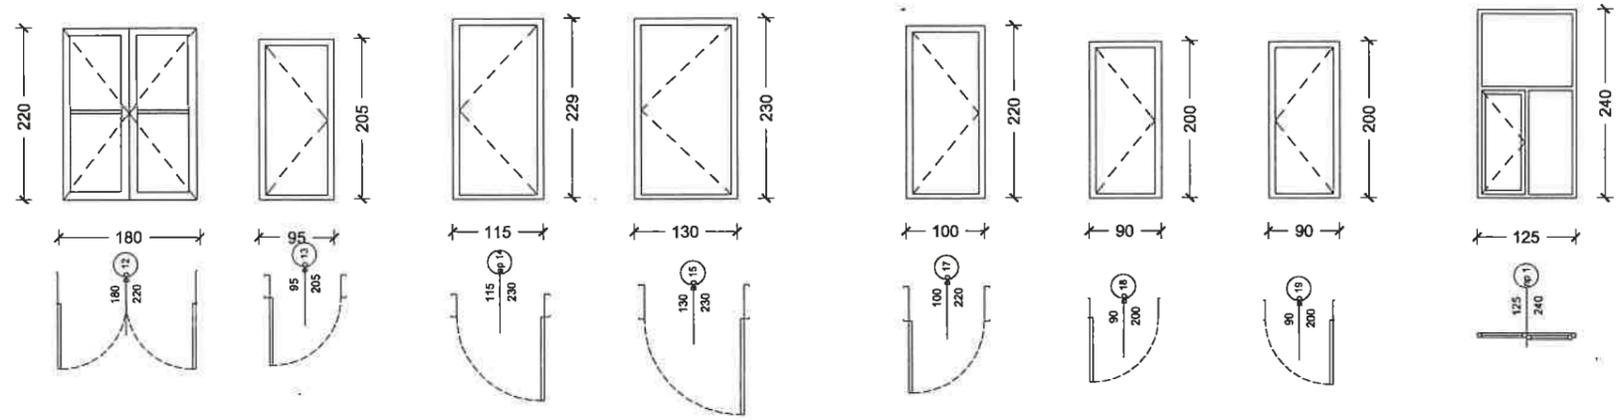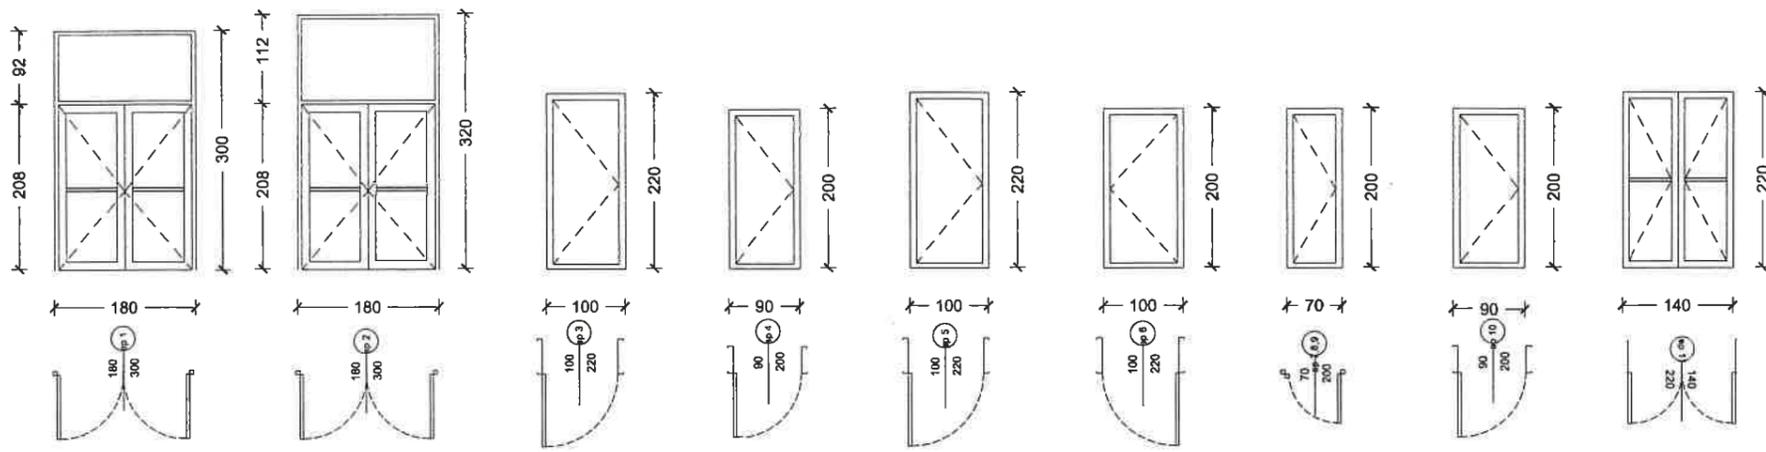

- ЗАБЕЛЕЖКИ:**
- ① Всички размери са в сантиметри, освен ако не е посочено друго
 - ② Всички размери да се вземат от място
 - ③ Остъклението се запазва от място, освен ако не е посочено друго

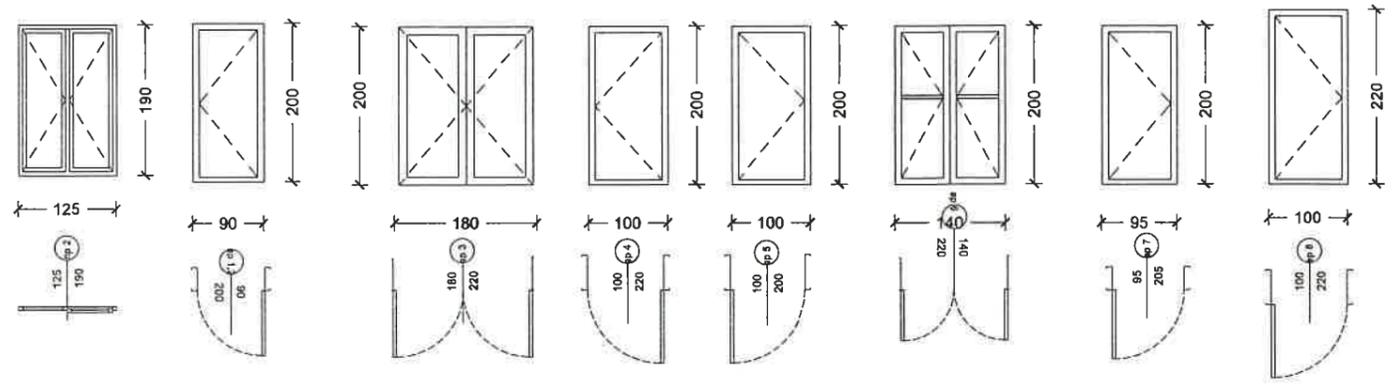

- ЗАБЕЛЕЖКИ:**
- ① Всички размери са в сантиметри, освен ако не е посочено друго
 - ② Всички размери да се вземат от място
 - ③ Остъклението се запазва от място, освен ако не е посочено друго

АБИ ПРОЕКТИ


гр.Русе пл."Отец Паисий" №2, ет.9 тел:0889929591

ОБЕКТ: „РЕХАБИЛИТАЦИЯ И РЕКОНСТРУКЦИЯ НА СГРАДАТА НА НАРОДНО ЧИТАЛИЩЕ „ХРИСТО БОТЕВ-1898Г.“ С. ЦЕНОВО, ОБЩИНА ЦЕНОВО, ОБЛАСТ РУСЕ“.

ПРОЕКТАНТ: арх. Ек. Маринова
СПЕЦИФИКАЦИЯ ДОГРАМА

Управител: инж. Б. Стефанова	част:	АРХ
	фаза:	ИТП
	мащаб:	
	чертеж:	22/22
	дата:	07.2016г.

Водещ проектант: инж. Б. Стефанова

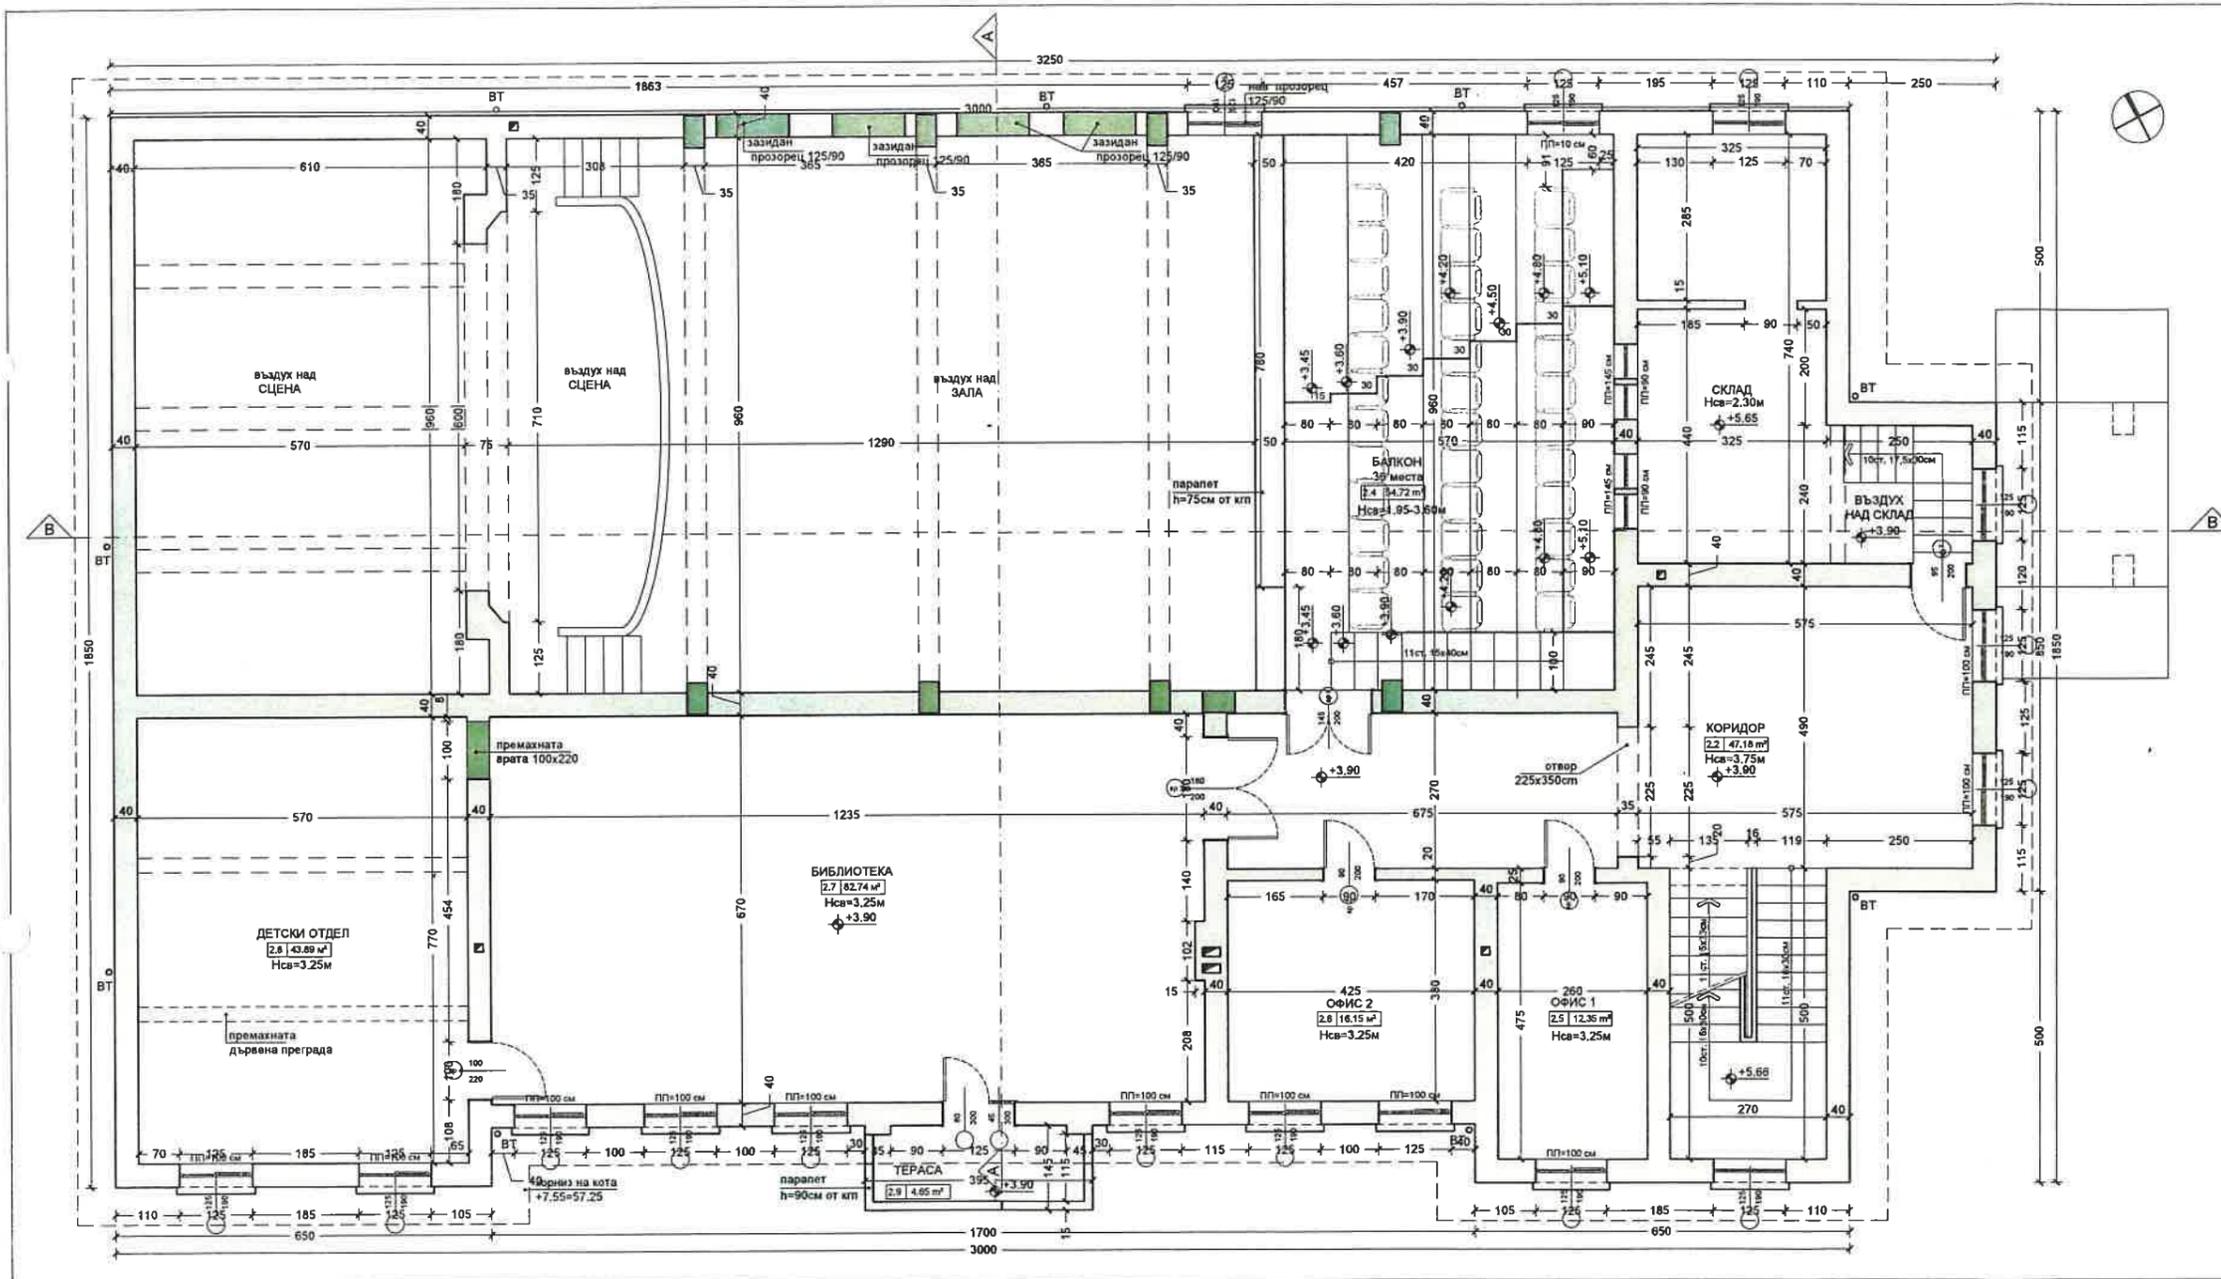

ПОМЕЩЕНИЕ	ПЛОЩ
2.1 Стълбищно п-е	13.50 м ²
2.2 Коридор	47.18 м ²
2.3 Склад на ката +5.65 и +3.90	
2.4 Балкон	54.72 м ²
2.5 Офис 1	12.35 м ²
2.6 Офис 2	16.15 м ²
2.7 Библиотека	82.74 м ²
2.8 Детски отдел	43.89 м ²
2.9 Тераса	4.65 м ²

- ЗАБЕЛЕЖКИ:**
- 1 Всички размери са в сантиметри, освен ако не е посочено друго
 - 2 Всички хоти сигниращи нива са в метри, освен ако не е посочено друго
 - 3 Ката ±0.00 = 49.70м


- ЛЕГЕНДА**
- КТП - котв готов лод
 - ПП - подпрозоречен перваз, да се мери от съответната за помещението КТП
 - ВТ - водосточни тръби
 - 63 (100) - широчина на прозорец или врата
 - 113 - височина на прозорец или врата
 - - стени от тухлена зидария и стоманобетонова носеща конструкция

ЗАСТРОЕНА ПЛОЩ КОТА +0.00: 543 м.кв.
 РАЗГЪНАТА ЗАСТРОЕНА ПЛОЩ: 900.57 м.кв.

АБИ ПРОЕКТИ
 АД "АБИ ПРОЕКТИ" ЕООД, вкл. 0809929591
 ОБЕКТ: РЕХАБИЛИТАЦИЯ И РЕКОНСТРУКЦИЯ НА СТРАНАТА НА НАРОДНО ЧИТАЛНИЦЕ „КРИСТО БОТЕВ-ВММ“ С ЦЕНОВО, ОБЩИНА ЦЕНОВО, ОБЛАСТ ПЛЪК

ПРОЕКТАНТ:	Ел. Младенова
План: Котловина	проектно замаякани
Удобствени:	инж. Б. Серафимова

Всички размери са в сантиметри, освен ако не е посочено друго

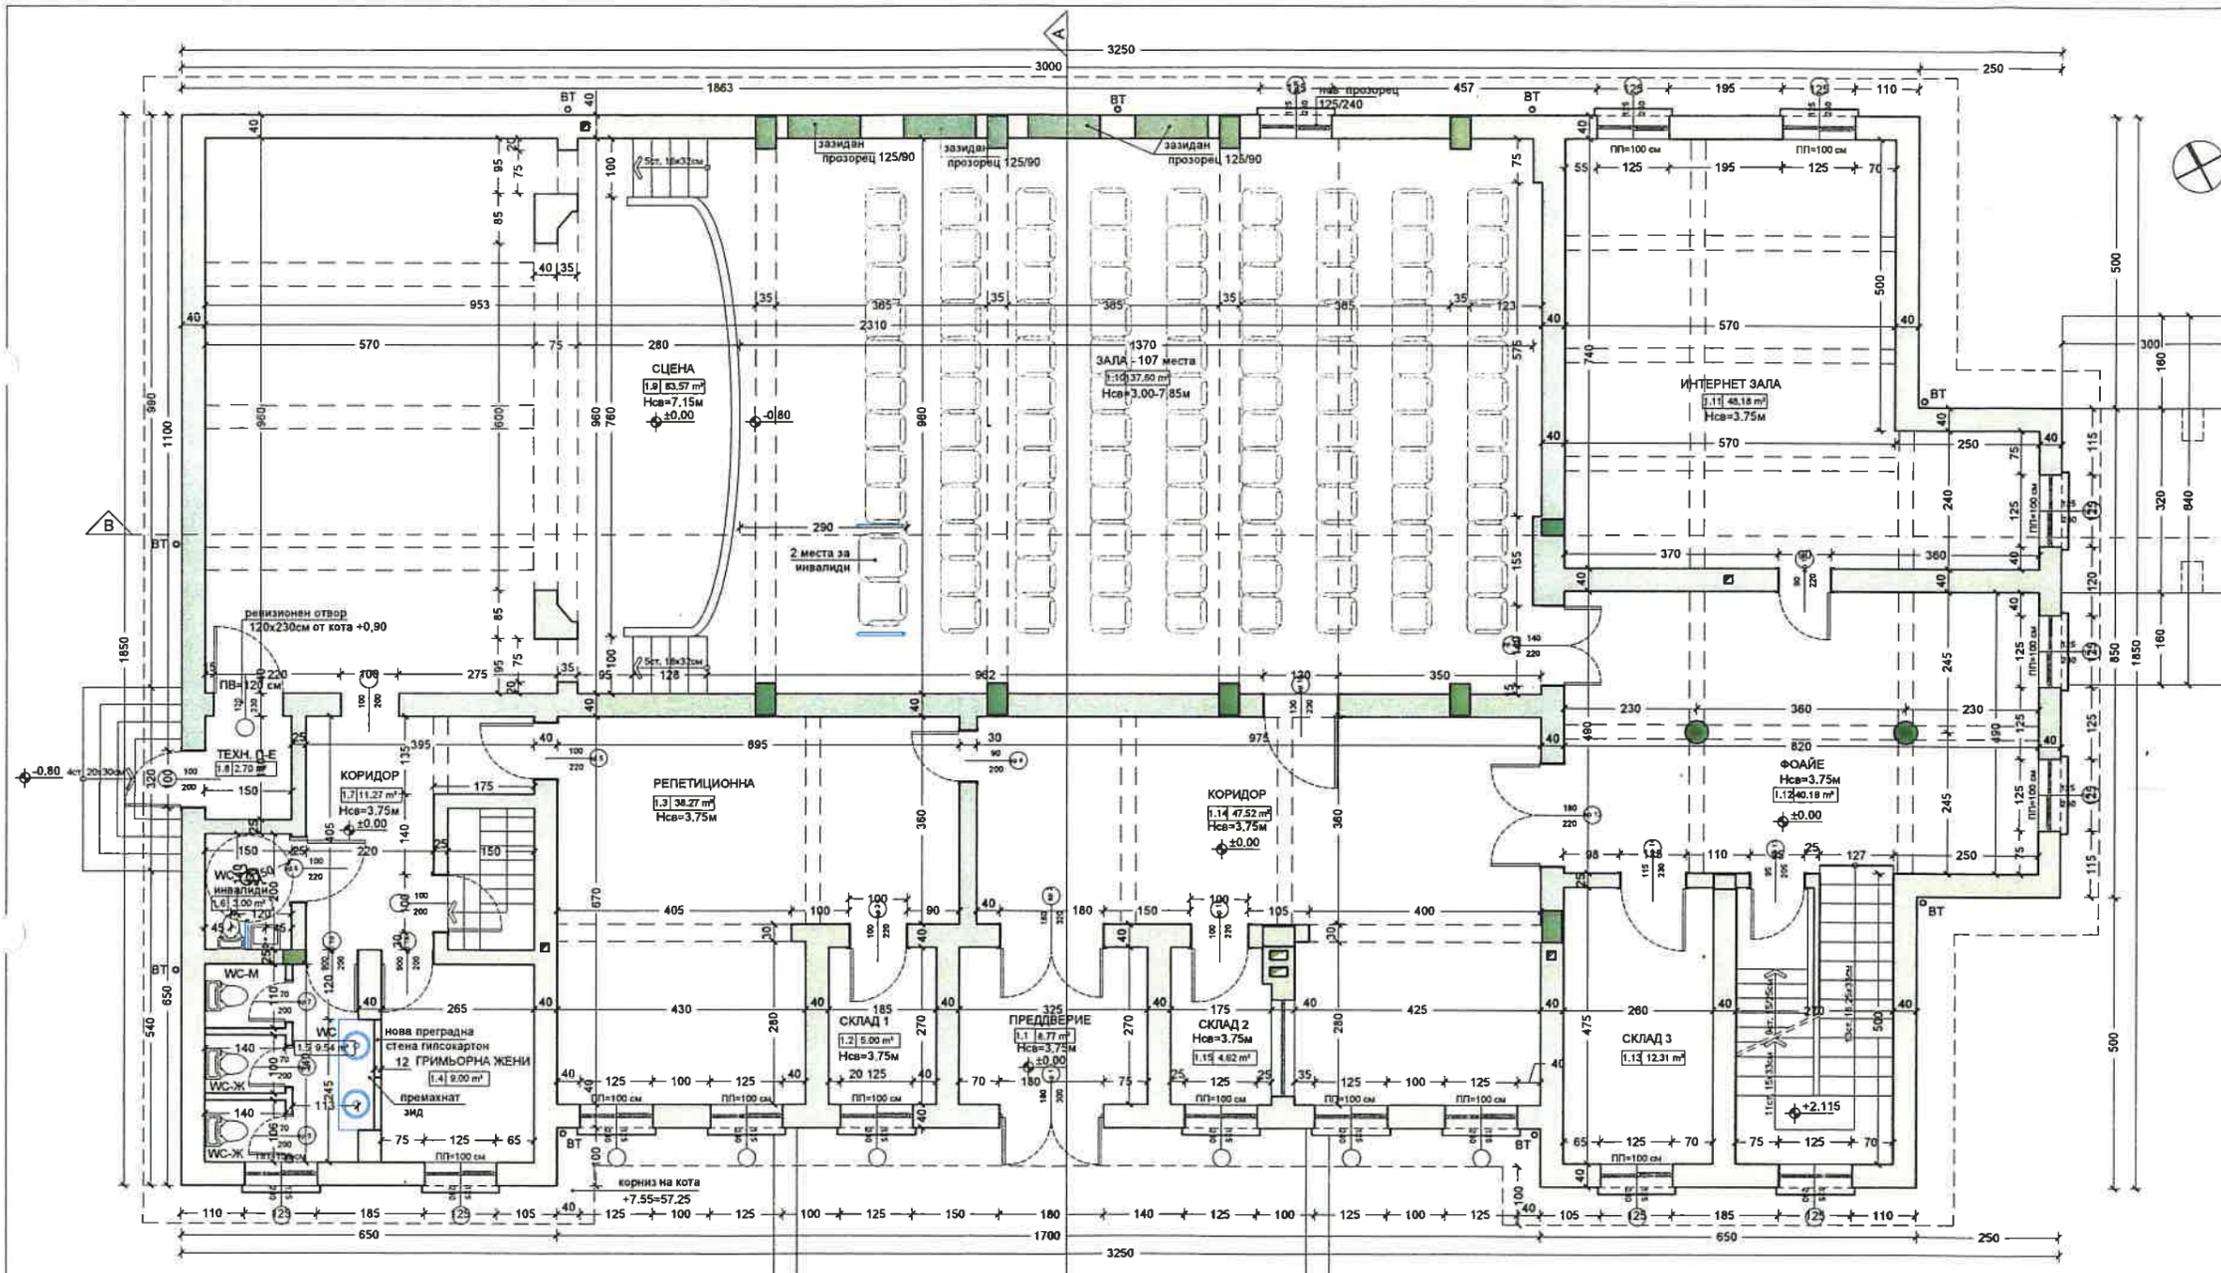

ПОМЕЩЕНИЕ	ПЛОЩ
1.1 Преддверие	8.77 м ²
1.2 Склад 1	5.00 м ²
1.3 Репетиционна	38.27 м ²
1.4 Гримьорна	9.00 м ²
1.5 WC	9.54 м ²
1.6 WC инвалиди	3.00 м ²
1.7 Коридор	11.27 м ²
1.8 Техн. п-е	2.70 м ²
1.9 Сцена	83.57 м ²
1.10 Зрителна зала	137.60 м ²
1.11 Интернет зала	48.18 м ²
1.12 Фойе	40.18 м ²
1.13 Склад 3	12.31 м ²
1.14 Коридор	47.52 м ²
1.15 Склад 2	4.62 м ²

ЗАБЕЛЕЖКИ:

- 1 Всички размери са в сантиметри, освен ако не е посочено друго
- 2 Всички коти сигниращи нива са в метри, освен ако не е посочено друго
- 3 Кота ±0,00 = 49,70м

ЛЕГЕНДА

- КТП - кота готов под
- ПП - подрозоречен проваз, да се мери от съответната за помещението КТП
- ВТ - водосточни тръби
- 63 - ширина на прозорец или врата
- 113 - височина на прозорец или врата
- - стени от тухлена зидария и стоманобетонова носеща конструкция


АСИ ПРОЕКТИ

ООУ "Д-р Иван Шишманов" №2, ул. "Св. Кирил" №10, София
 ОБЕКТ: "РЕКОНСТРУКЦИЯ И РЕКОНСТРУКЦИЯ НА СГРАДАТА НА НАРОДНО ЧИТАЛНИЦЕ "ХРИСТО БОТЕВ-1991" С ЦЕЛНОВА, ОБЩИНА ЦИРЧЕВО, ОБЛАСТ ПЛОВДИВ"

ПРОЕКТАНТ		арх. Ем. Стефанова	
План Кота ±0,00м - проектно положение	дата:	АРХ	ИТП
	чертеж:	П1-10	П1-10
	чертеж:	17/22	17/22
	валяк:	07.2016г.	

Управление: иж. Б. Стефанова

Водещ проектант: иж. Б. Стефанова

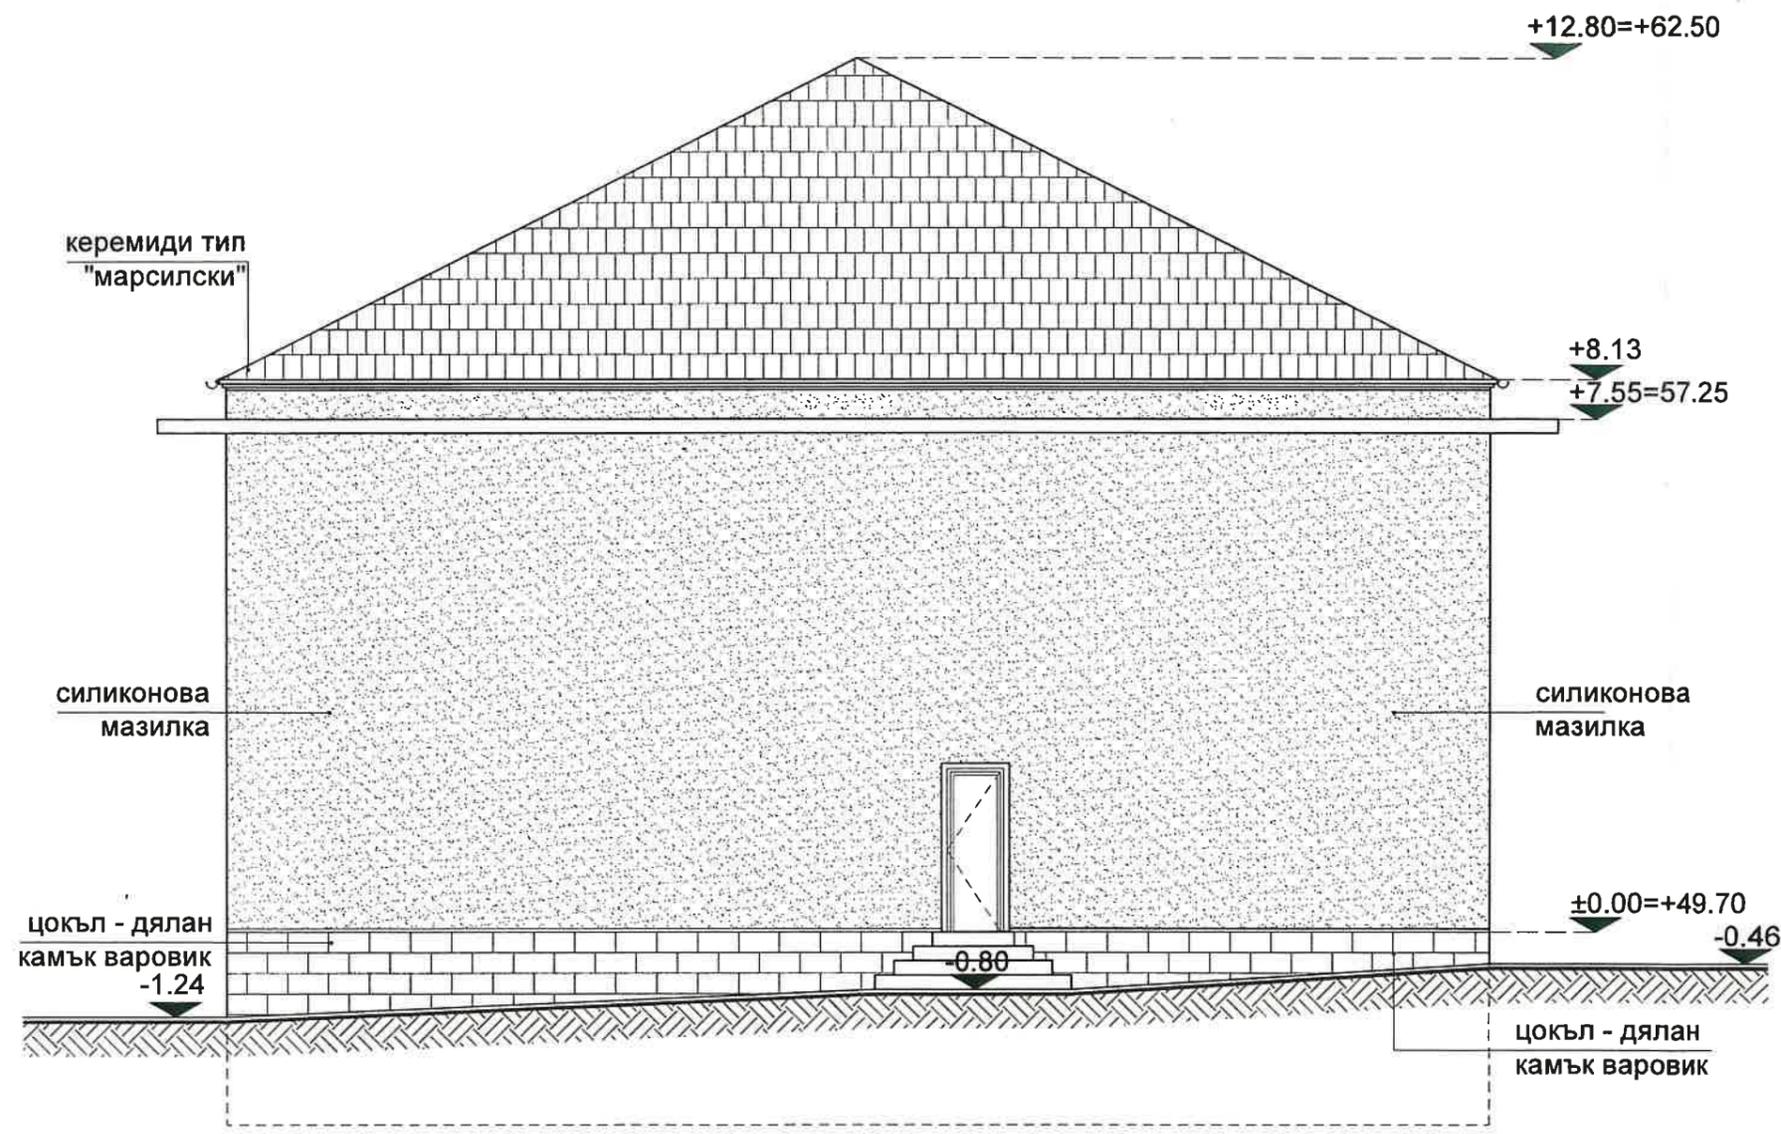

АБИ ПРОЕКТИ

гр.Русе пл."Отец Паули" №2, ет.9 тел:0889929591


ОБЕКТ: „РЕХАБИЛИТАЦИЯ И РЕКОНСТРУКЦИЯ НА СГРАДАТА НА НАРОДНО ЧИТАЛИЩЕ „ХРИСТО БОТЕВ-1898Г.“ С. ЦЕНОВО

ПРОЕКТАНТ: арх. Ек. Маринова

Фасада Запад - Заснемане

Управител: инж. Б. Стефанова	част:	АРХ
	фаза:	ИТП
	мащаб:	М1:100
	чертеж:	10/22
	дата:	07.2016г.

Водещ проектант: инж. Б. Стефанова

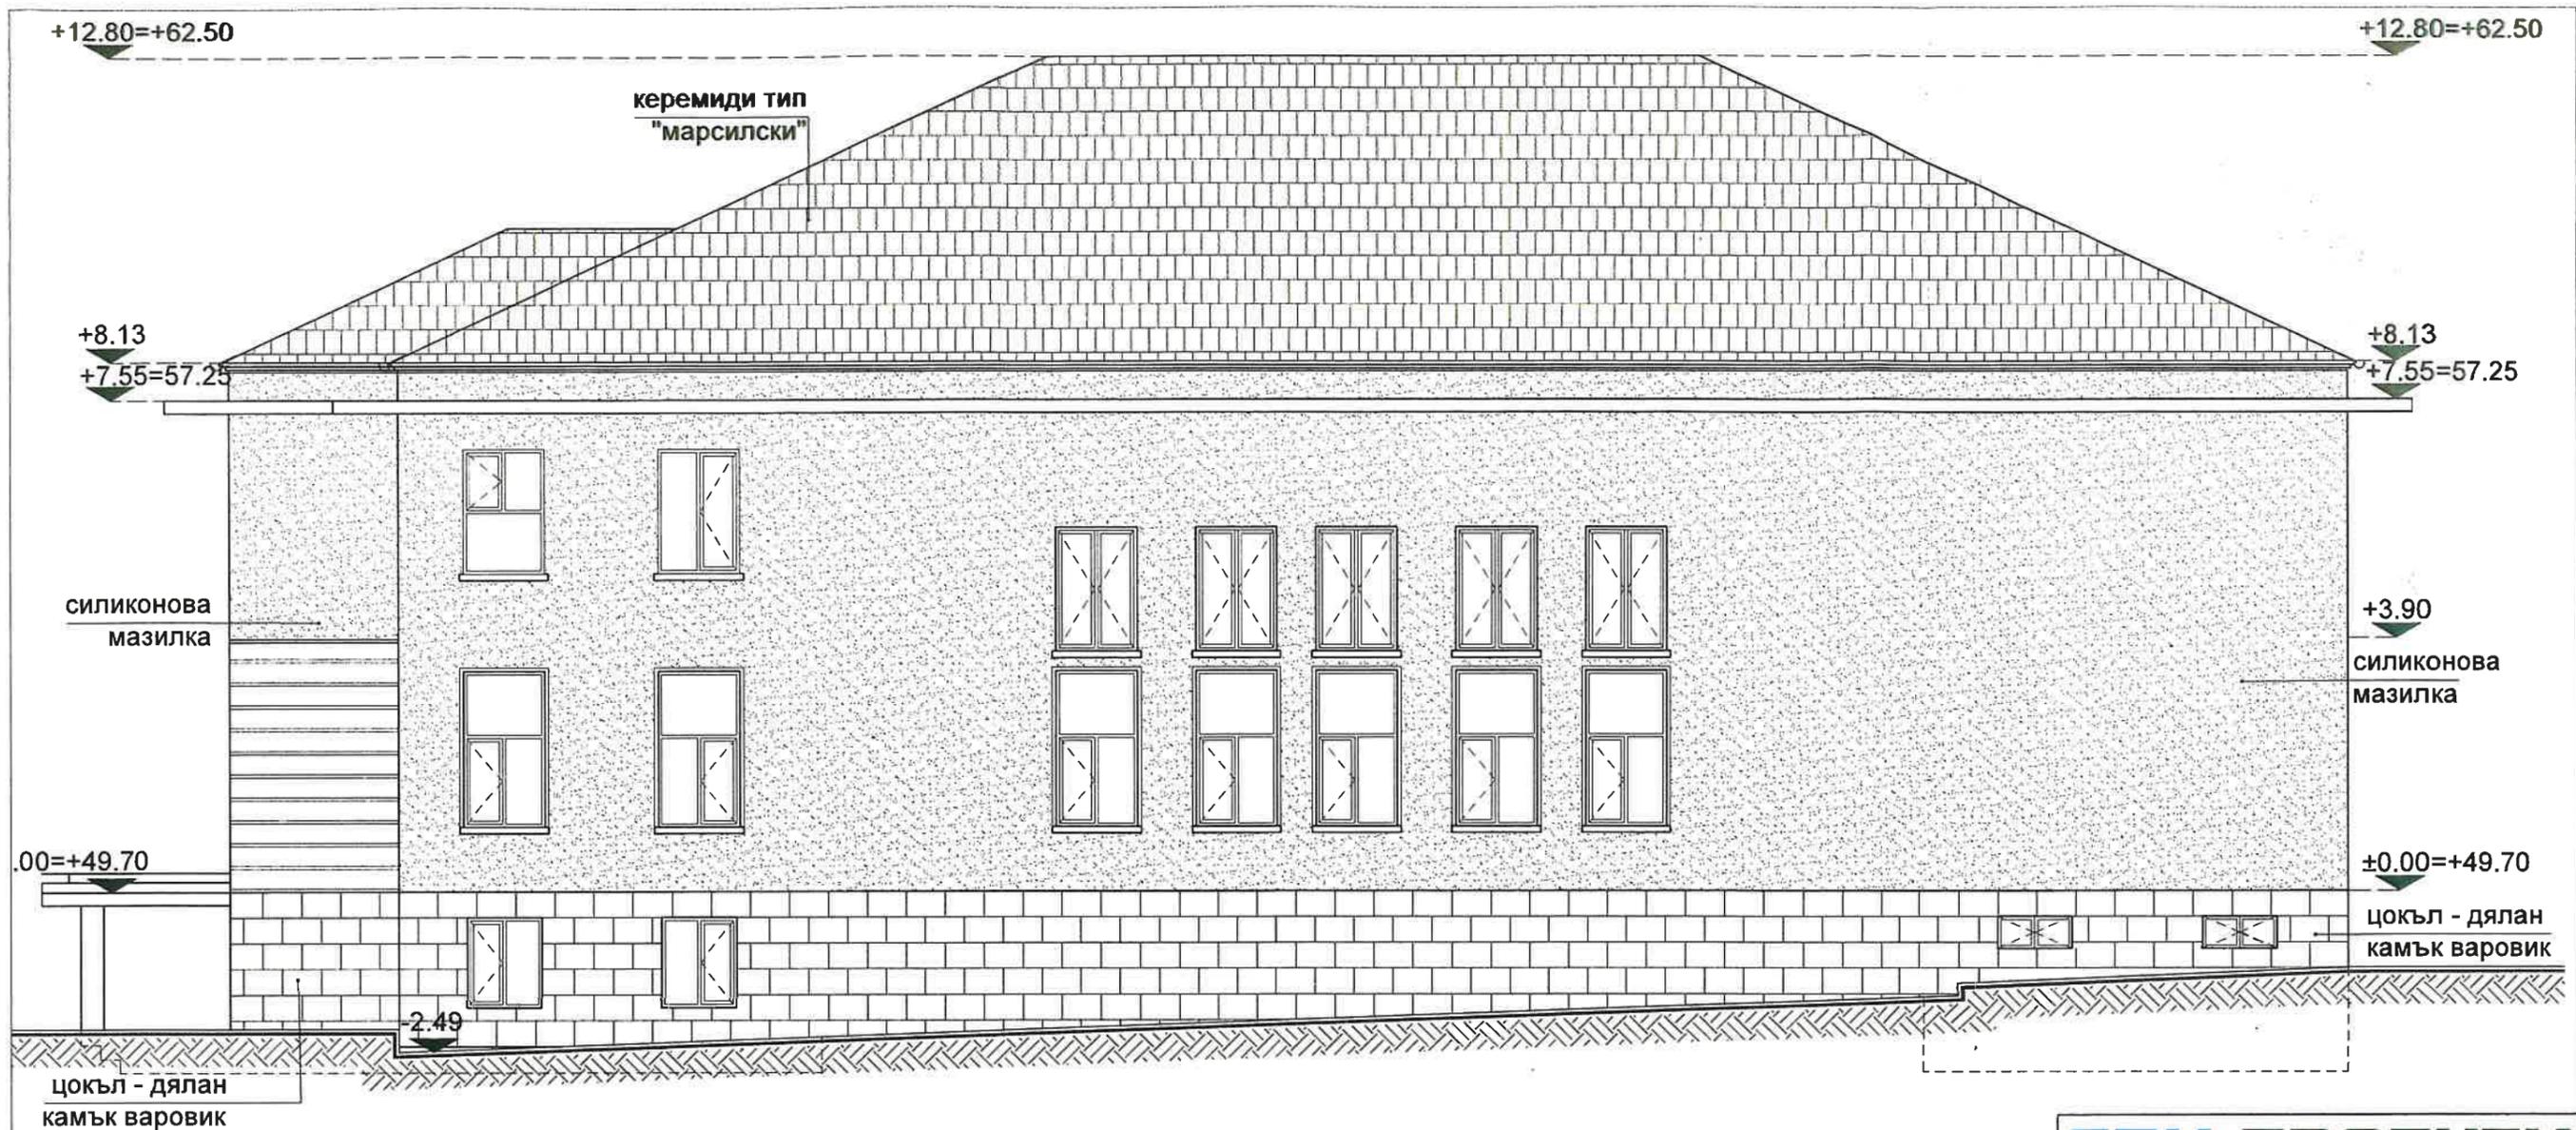

АБИ ПРОЕКТИ

гр.Русе пл."Отец Паисий" №2, ет.9 тел:0889929591


ОБЕКТ: „РЕХАБИЛИТАЦИЯ И РЕКОНСТРУКЦИЯ НА СГРАДАТА НА НАРОДНО ЧИТАЛИЩЕ „ХРИСТО БОТЕВ-1898Г.“ С. ЦЕНОВО

ПРОЕКТАНТ: арх. Ек. Маринова

Фасада Север - Заснемане

Управител: инж. Б. Стефанова	част:	АРХ
	фаза:	ИТП
	мащаб:	М1:100
	чертеж:	9/22
	дата:	07.2016г.

Водещ проектант: инж. Б. Стефанова

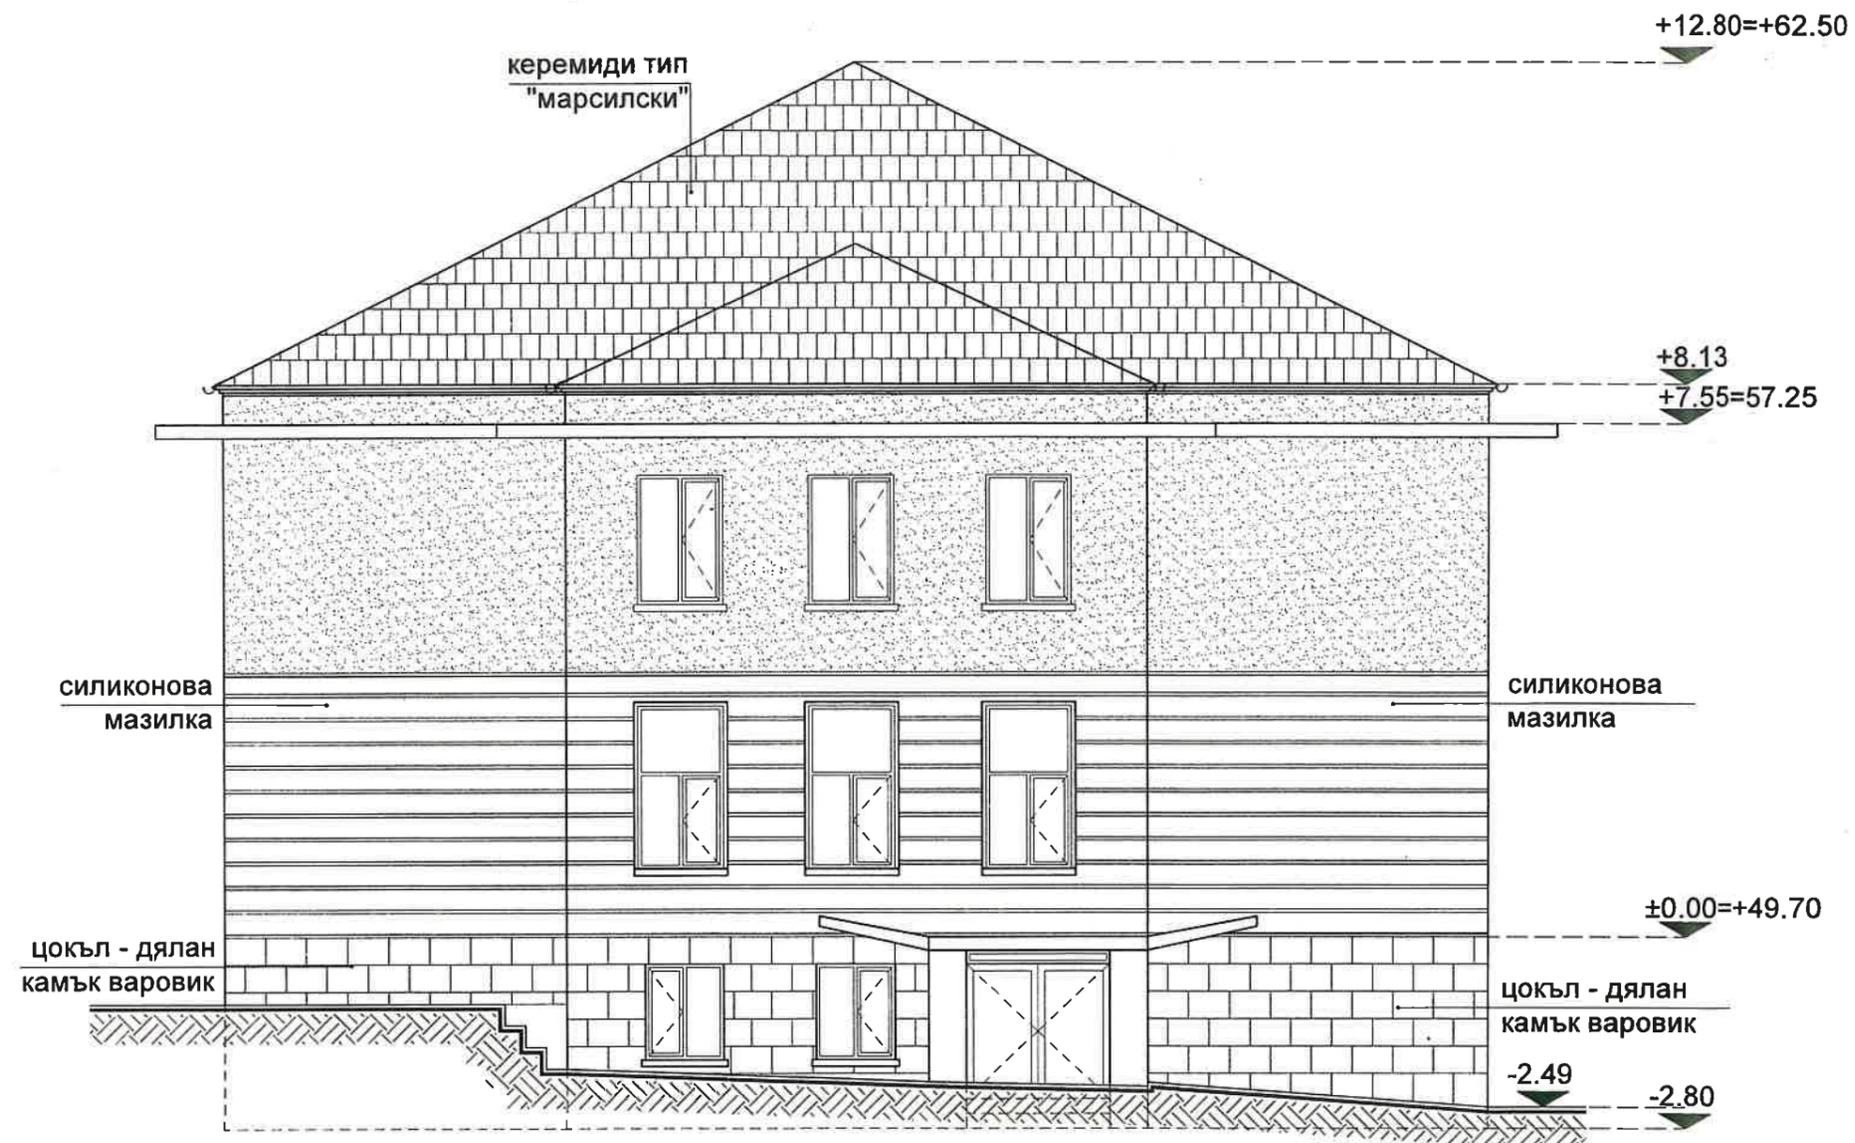

АБИ ПРОЕКТИ

гр.Русе пл."Отец Паули" №2, ет.9 тел:0889929591


ОБЕКТ: „РЕХАБИЛИТАЦИЯ И РЕКОНСТРУКЦИЯ НА СГРАДАТА НА НАРОДНО ЧИТАЛИЩЕ „ХРИСТО БОТЕВ-1898Г.“ С. ЦЕНОВО

ПРОЕКТАНТ: арх. Ек. Маринова

Фасада Изток - Заснемане

Управител: инж. Б. Стефанова	част:	АРХ
	фаза:	ИТП
	мащаб:	М1:100
	чертеж:	8/22
	дата:	07.2016г.

Водещ проектант: инж. Б. Стефанова

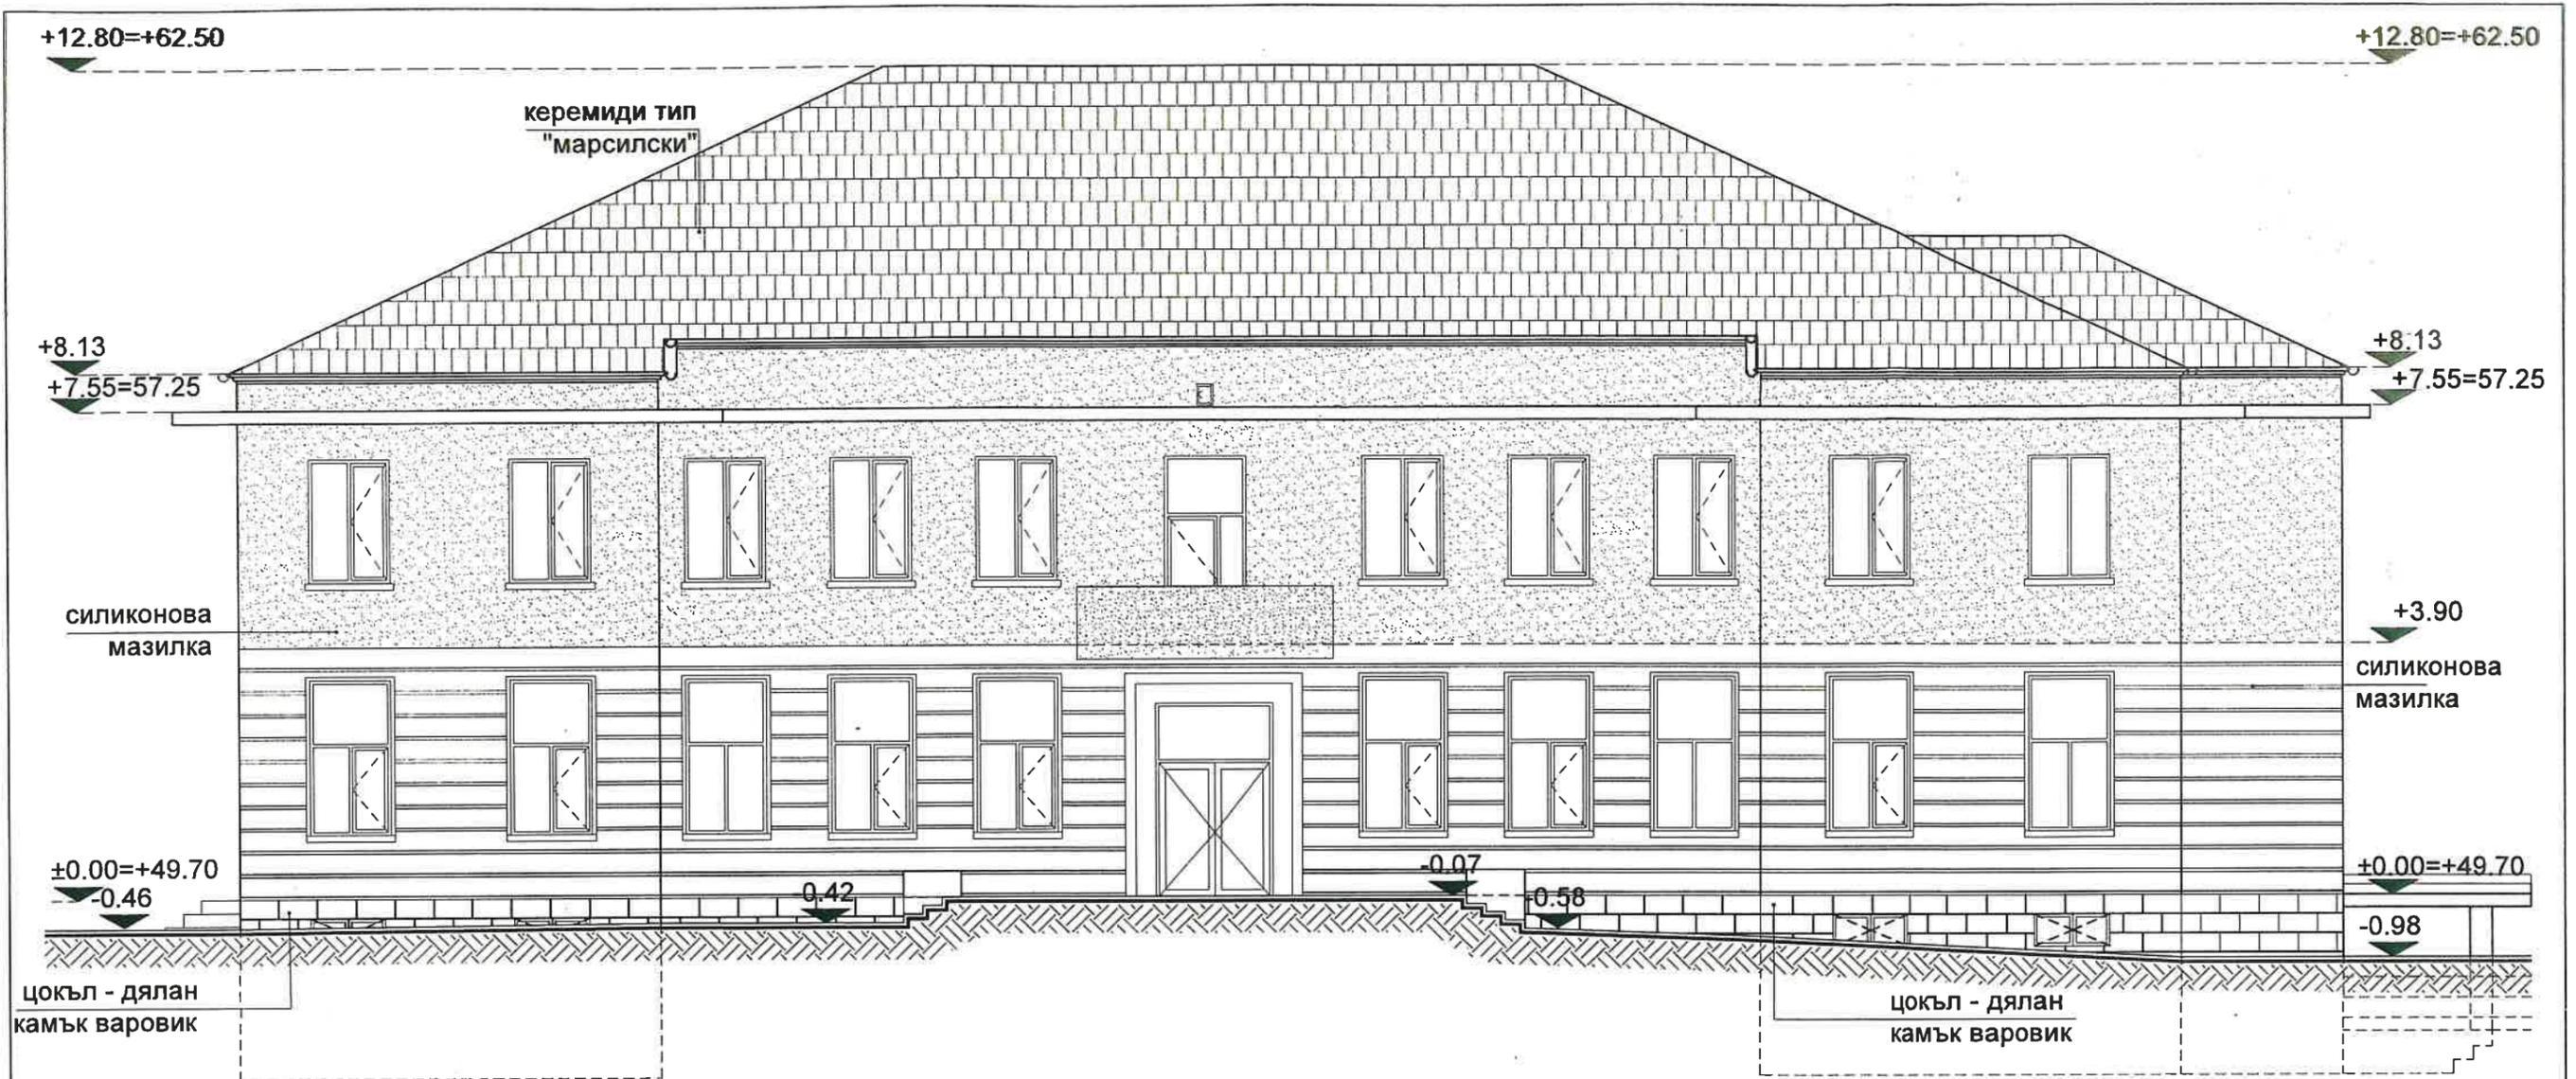


АБИ ПРОЕКТИ

гр.Русе пл."Отец Паисий" №2, ет.9 тел:0889929591

ПРОЕКТАНТ:	арх. Ек. Маринова	
Фасада Юг - Заснемане		
Управител: инж. Б. Стефанова	част:	АРХ
	фаза:	ИТП
	мащаб:	М1:100
	чертеж:	7/22
	дата:	07.2016г.


Водещ проектант: инж. Б. Стефанова

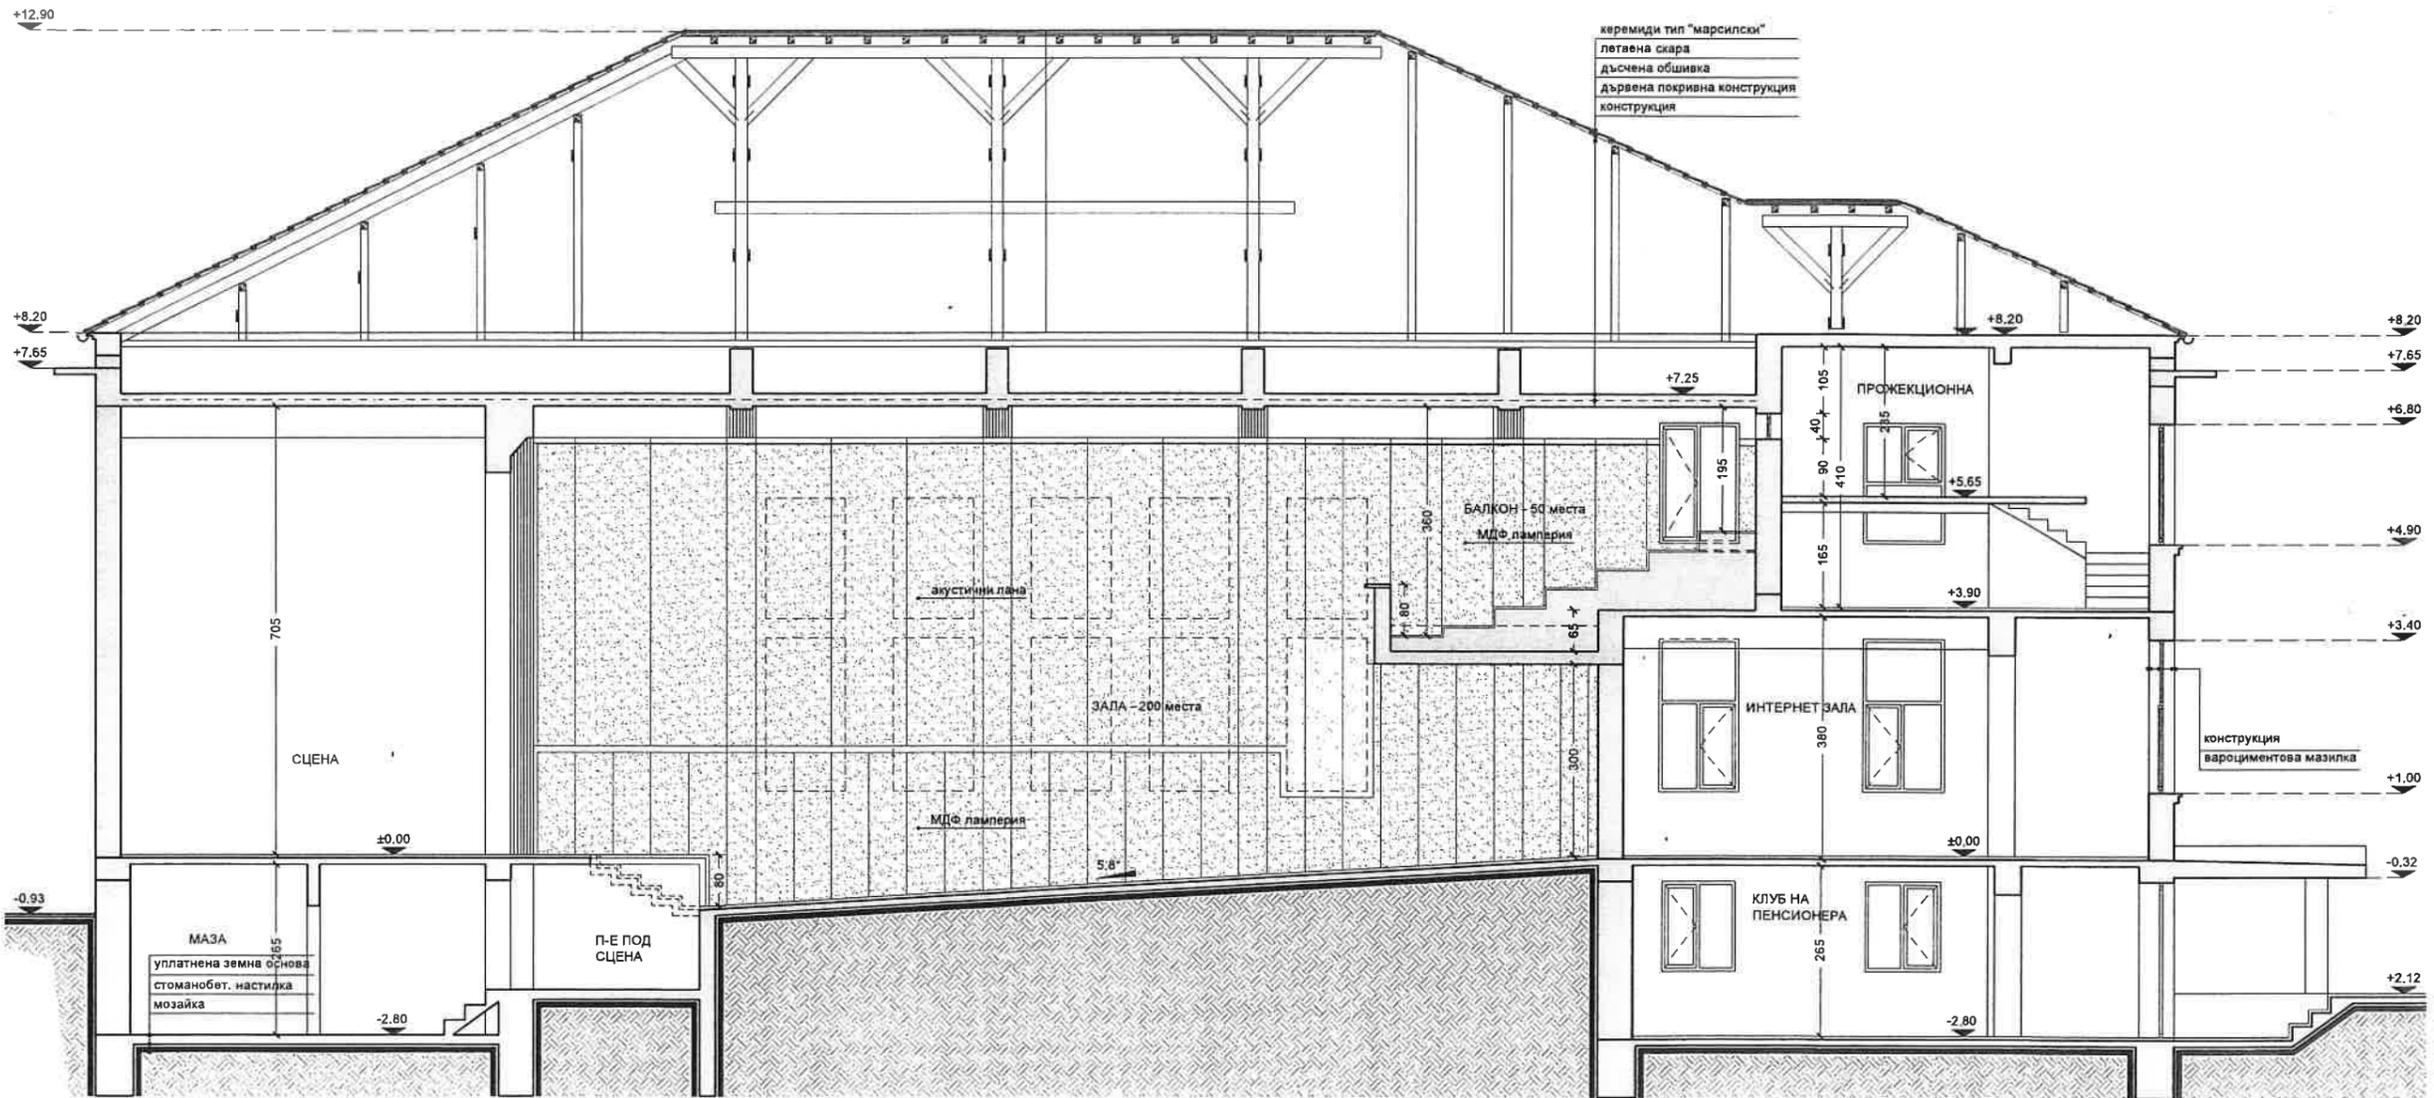

АБИ ПРОЕКТИ
 булевард "Отец Паисий" №2, ет.9 тел.0889929591


ПРОЕКТАНТ:	арх. Ем. Маринова
Разрез В-В - Засечване	
Управител:	инж. Б. Стефанова
члст:	АРХ
фаз:	ИП
мощ:	И1.50
държ:	4/22
дата:	07.2016г.

Войщ проектнт инж. Б. Стефанова

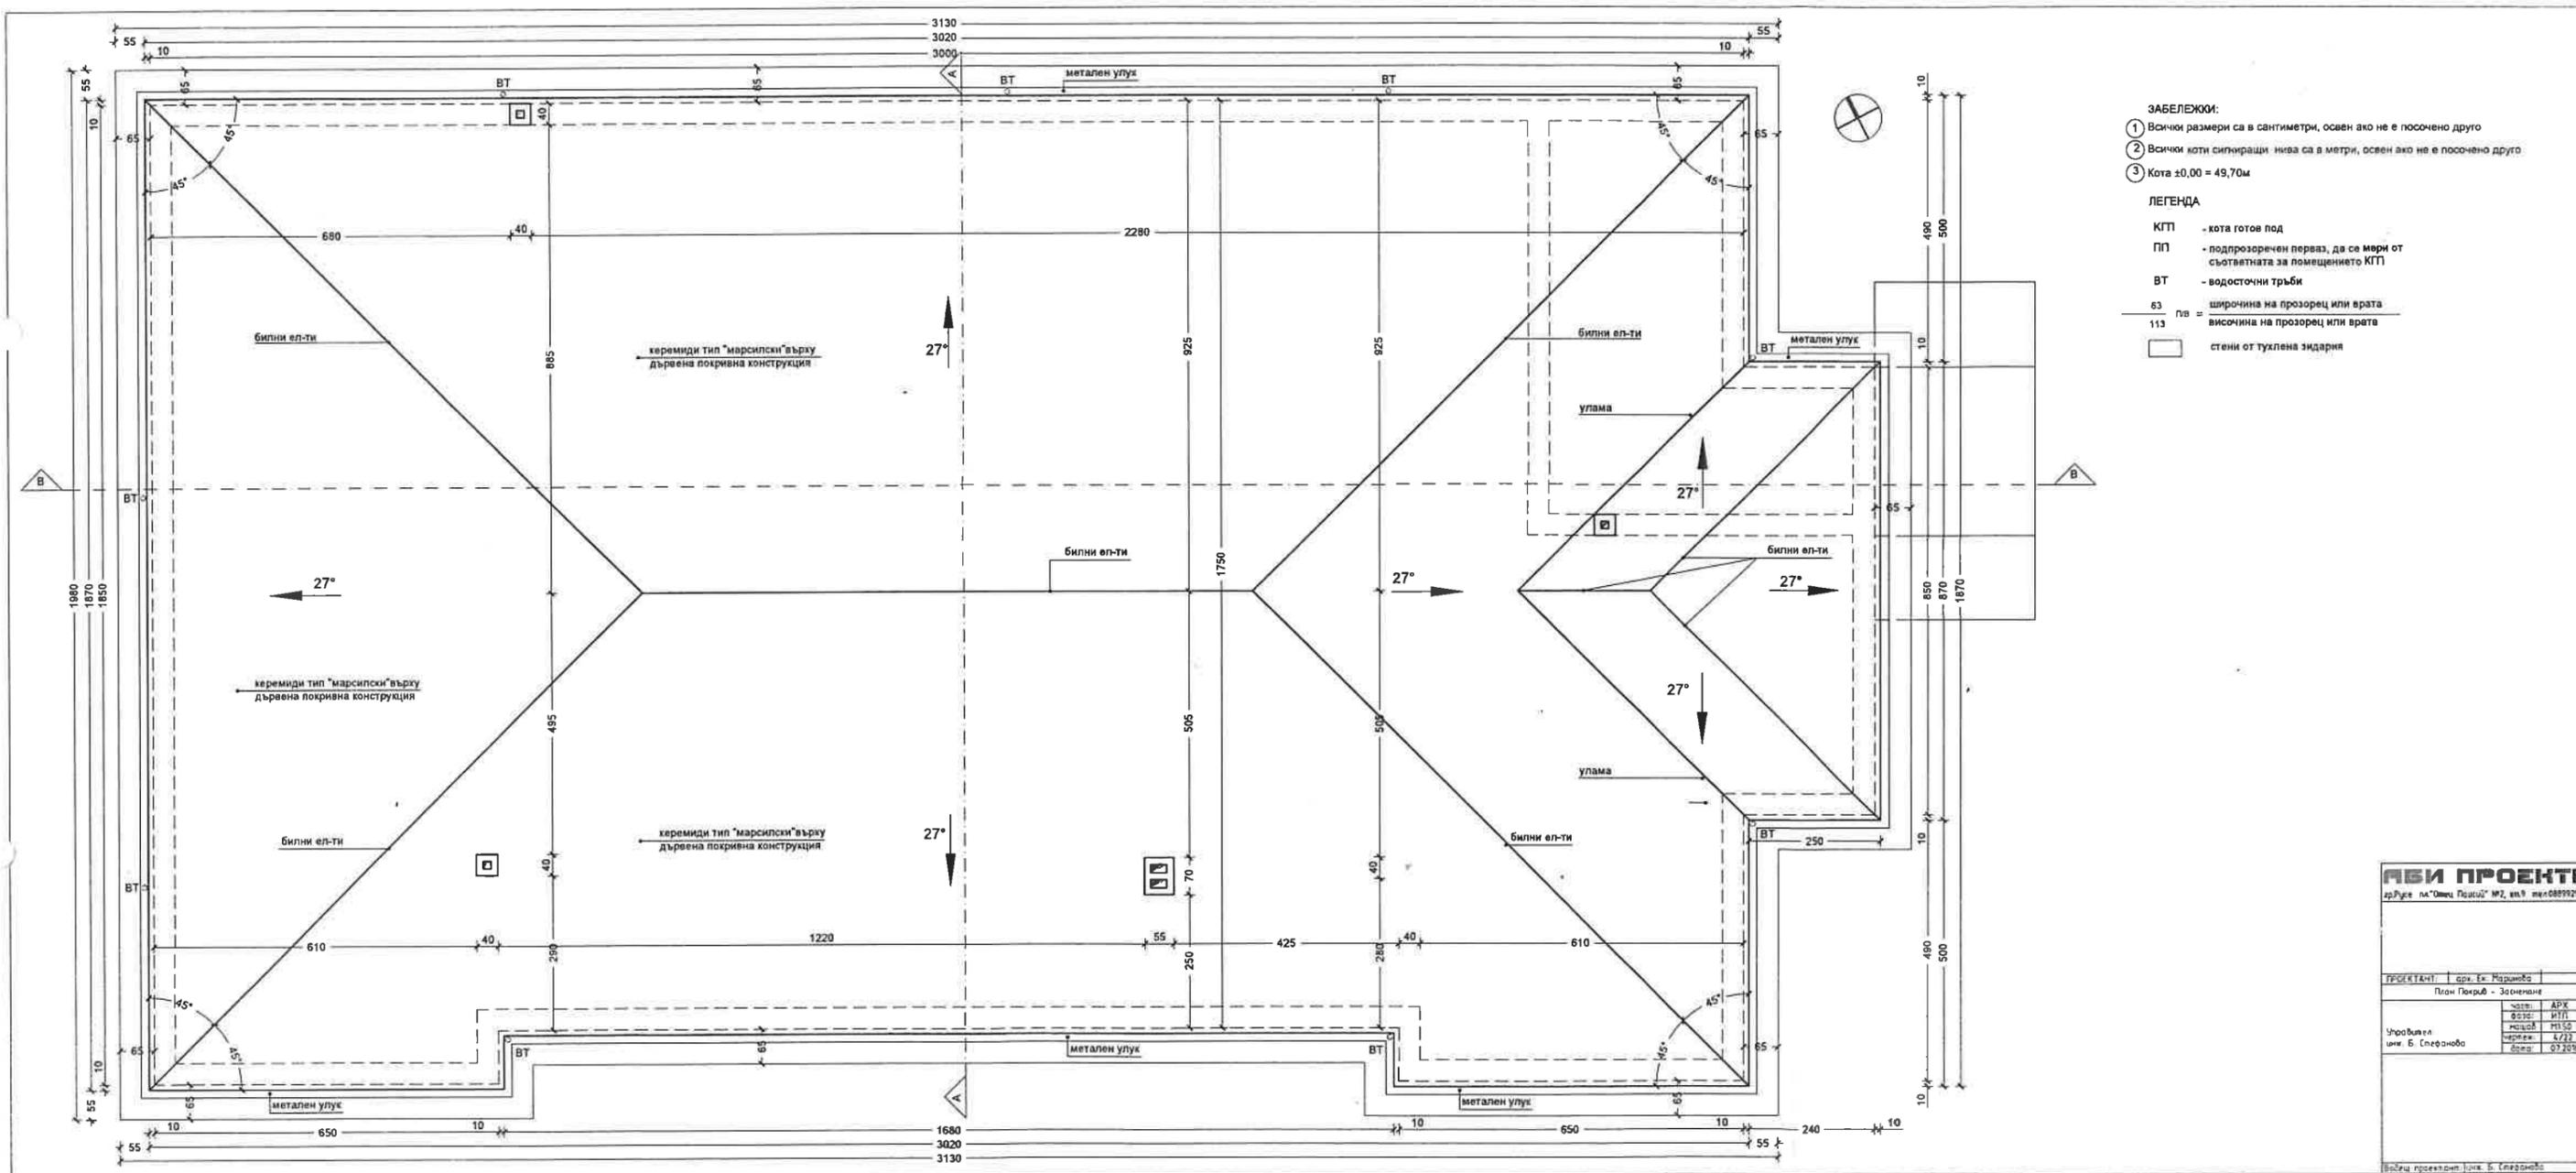

- ЗАБЕЛЕЖКИ:**
- ① Всички размери са в сантиметри, освен ако не е посочено друго
 - ② Всички коти сигнираши нива са в метри, освен ако не е посочено друго
 - ③ Кота ±0,00 = 49,70м
- ЛЕГЕНДА**
- КГП - кота готов под
 - ПП - подпрозоречен перваз, да се мери от съответната за помещението КГП
 - ВТ - водосточни тръби
 - 63 п/в - широчина на прозорец или врата
 - 113 височина на прозорец или врата
 - - стени от тухлена зидария

АБИ ПРОЕКТИ	
булевард "Омек Пазар" №2, вл.9 тел:089926551	
ПРОЕКТАНТ	арх. Ем. Маринова
План Покрив - Започване	
КОЛЕТ	АРК
ФАЗА	ИП
МАСШ	1:150
Чертена	черт. № 4/22
име: Б. Стефанова	дата: 07.2018г.
Всички проекти са на името на Б. Стефанова	

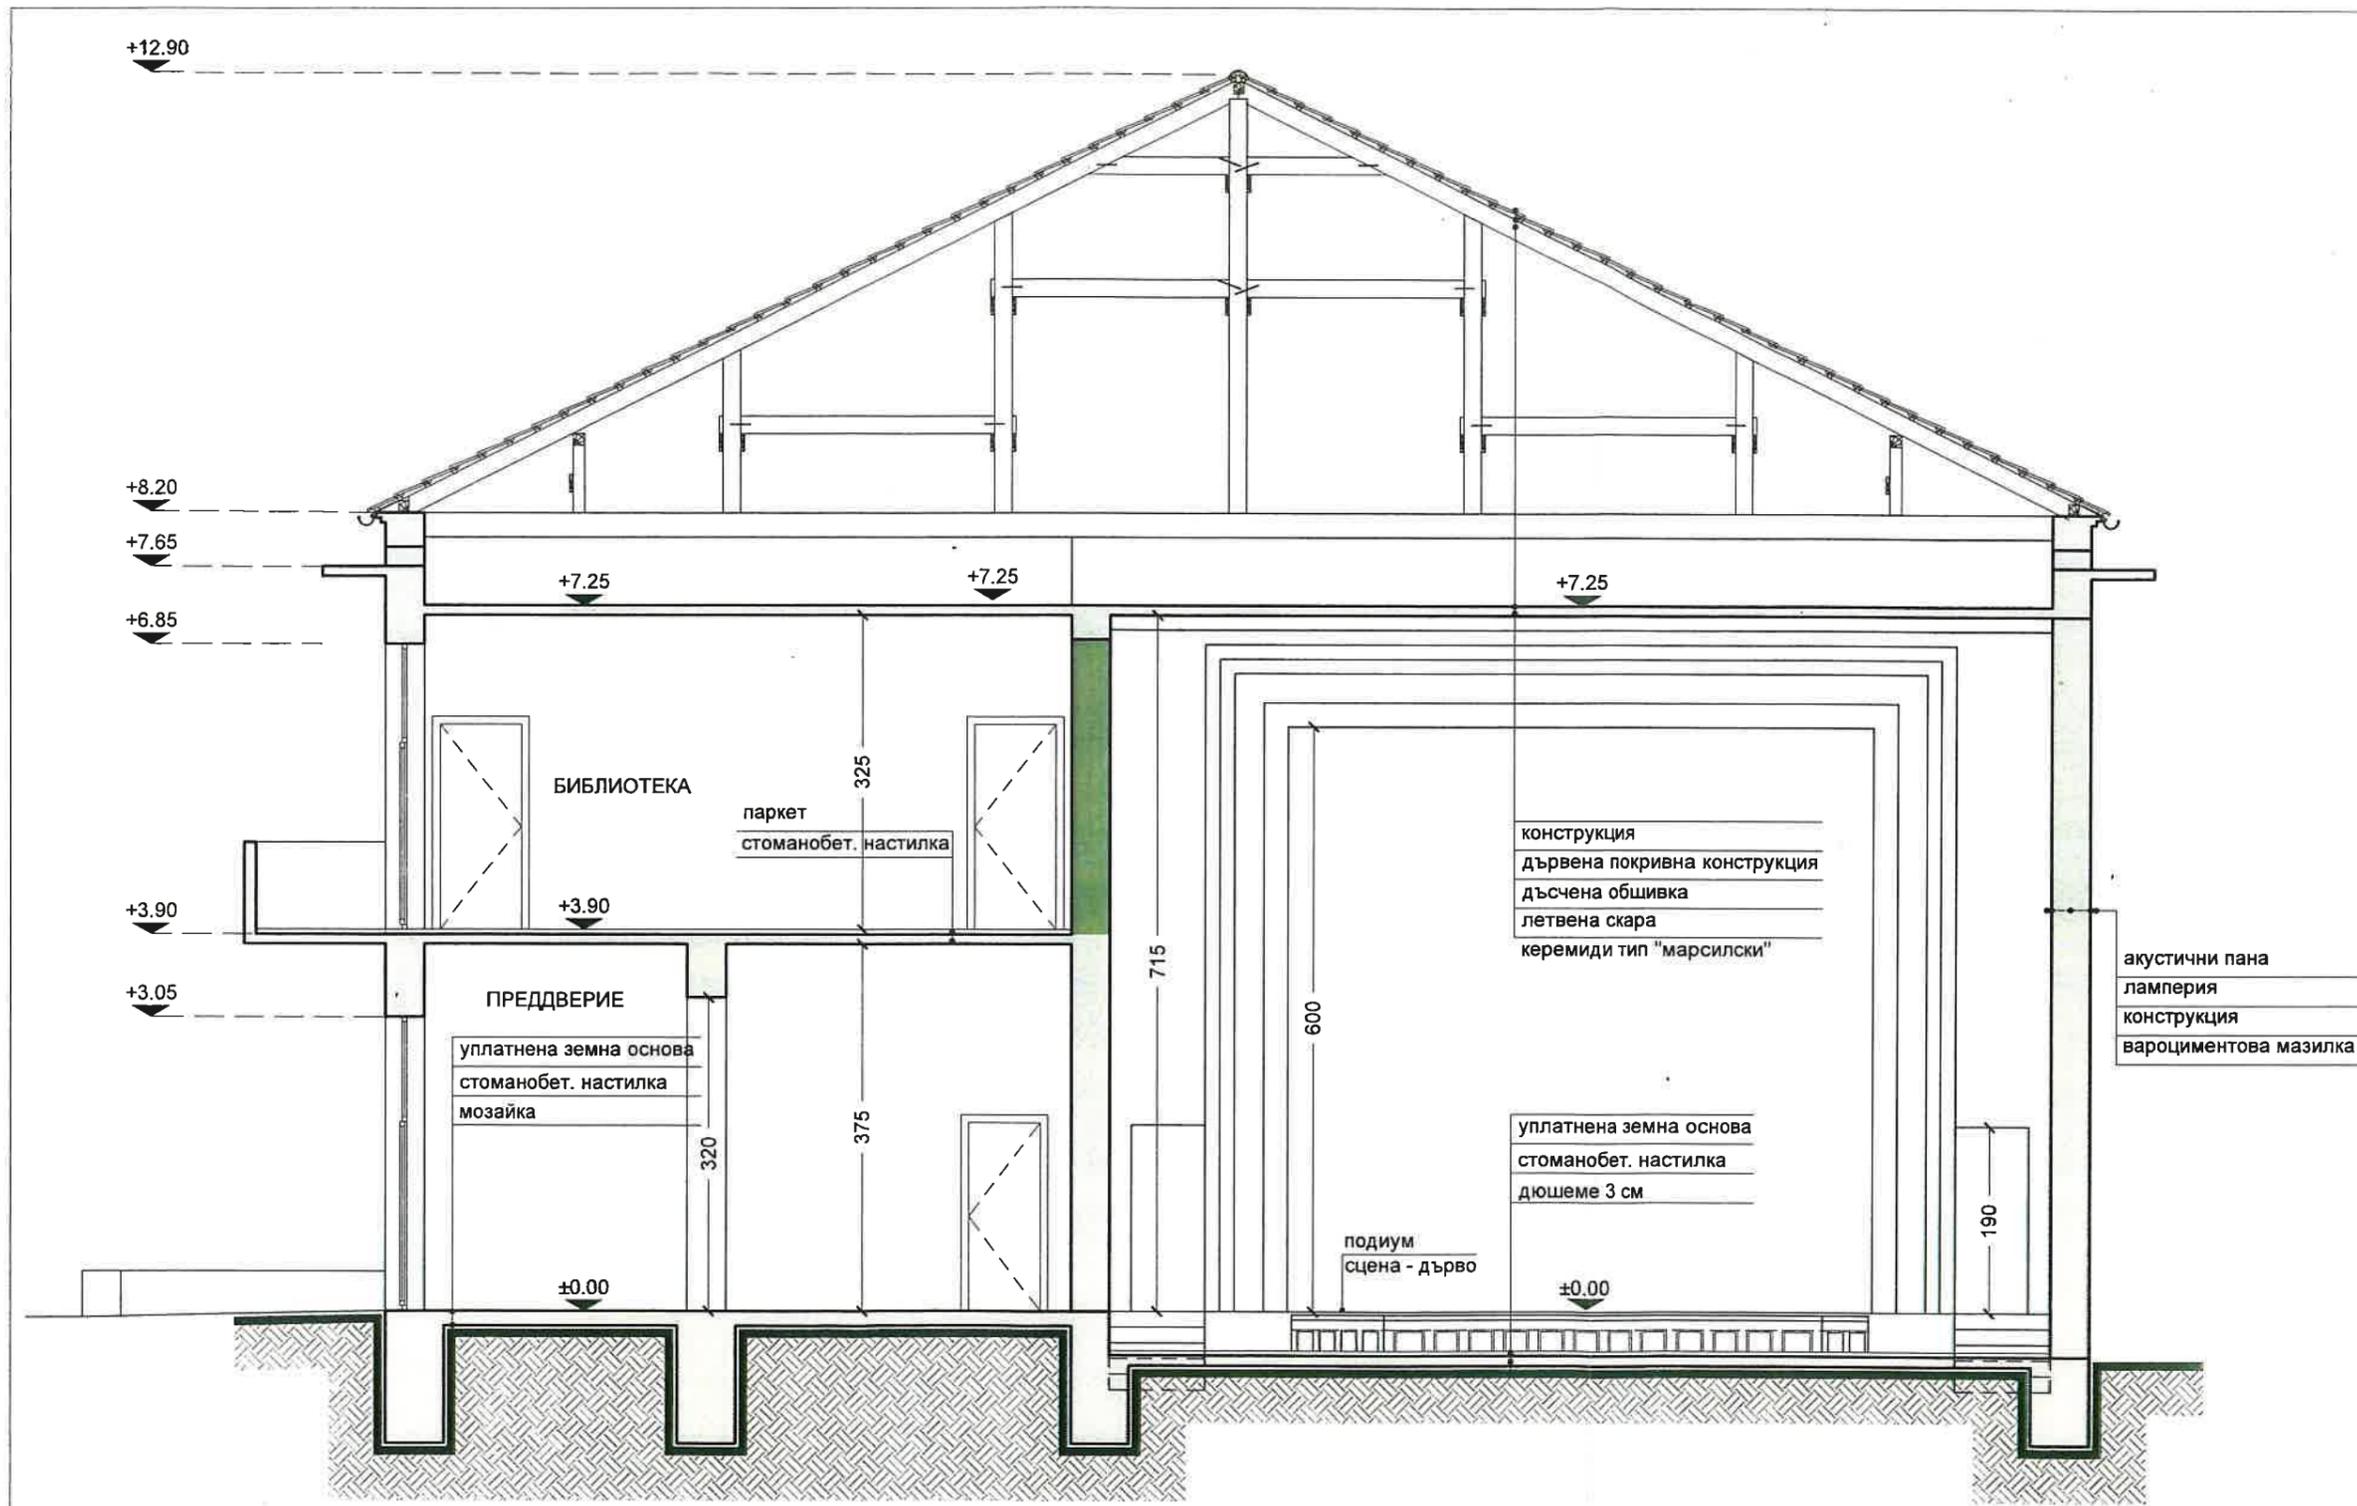

акустични пана
 ламперия
 конструкция
 вароциментова мазилка

конструкция
 дървена покривна конструкция
 дъсчена обшивка
 летвена скара
 керемиди тип "марсилски"

уплатнена земна основа
 стоманобет. настилка
 дюшеме 3 см

ПРЕДДВЕРИЕ
 уплатнена земна основа
 стоманобет. настилка
 мозайка

паркет
 стоманобет. настилка

БИБЛИОТЕКА

подиум
 сцена - дърво

АБИ ПРОЕКТИ

гр.Русе пл."Отец Паисий" №2, ет.9 тел:0889929591

ОБЕКТ: „РЕХАБИЛИТАЦИЯ И РЕКОНСТРУКЦИЯ НА
 СГРАДАТА НА НАРОДНО ЧИТАЛИЩЕ „ХРИСТО
 БОТЕВ-1898Г.“ С. ЦЕНОВО


ПРОЕКТАНТ: арх. Ек. Маринова

Разрез А-А - Заснемане

Управител: инж. Б. Стефанова	част:	АРХ
	фаза:	ИТП
	машаб:	М1:50
	чертеж:	5/22
	дата:	07.2016г.

Водещ проектант: инж. Б. Стефанова

ЕЛЕКТРО

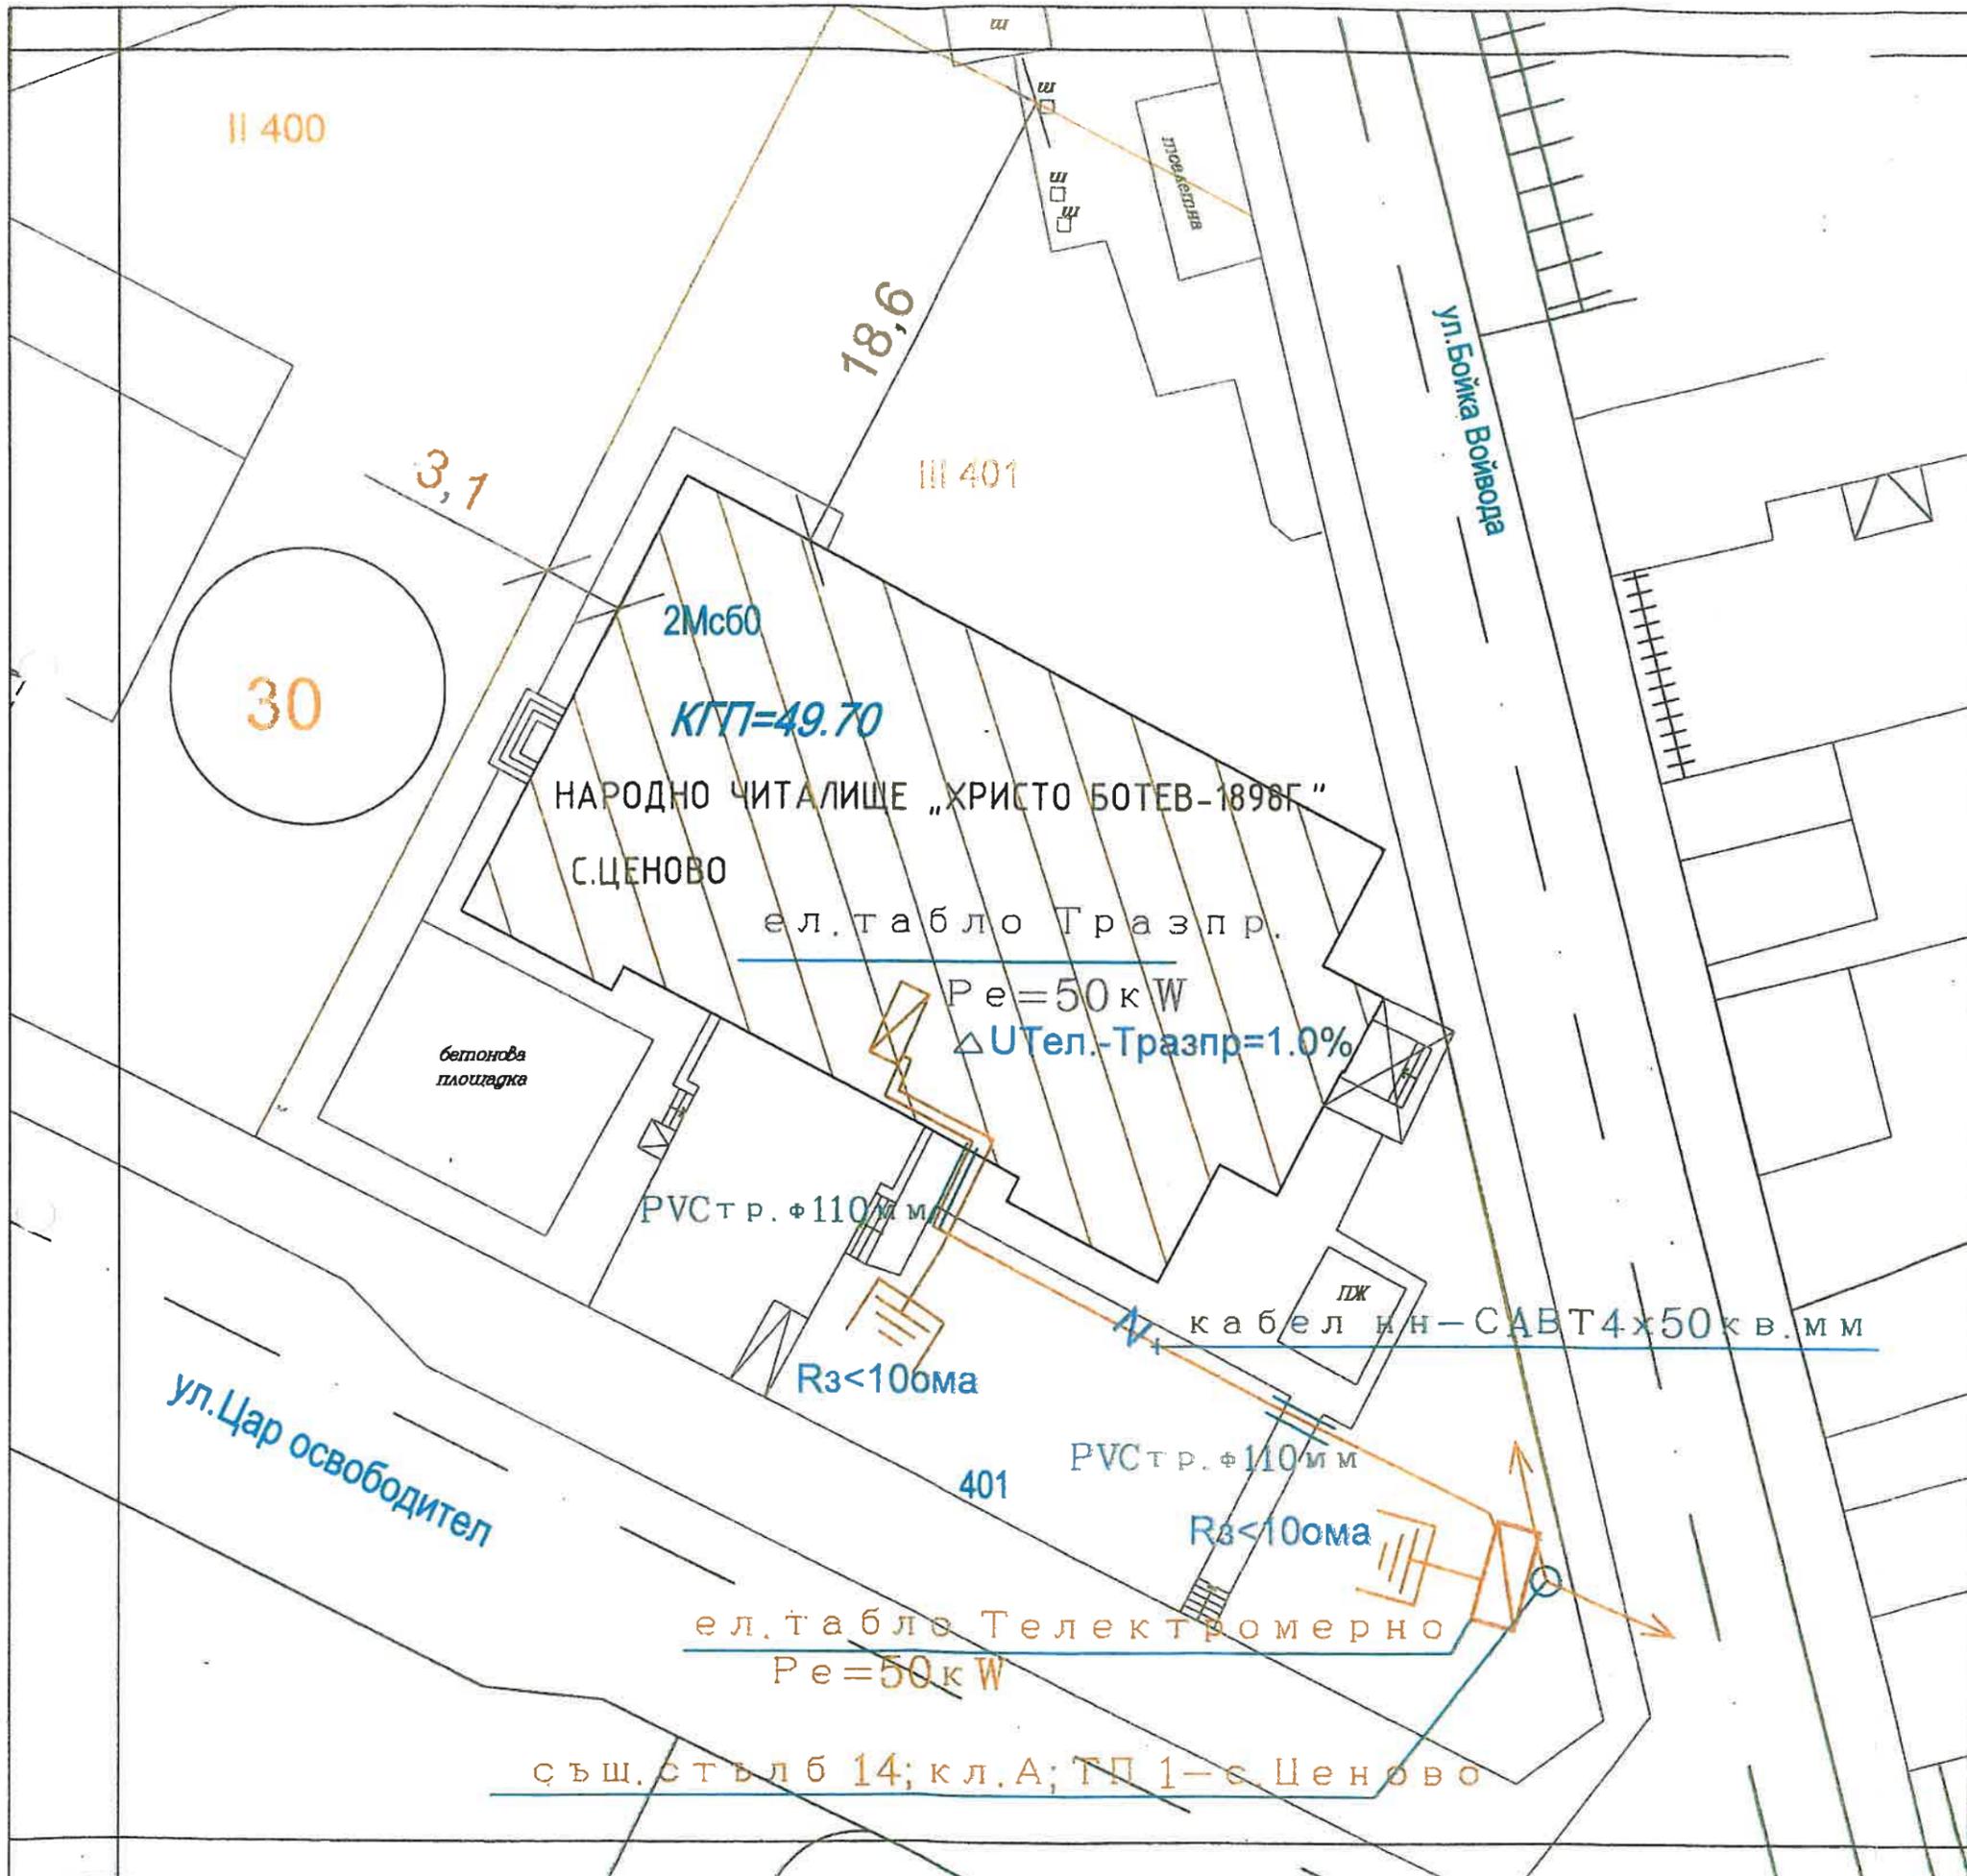

ЗАБЕЛЕЖКИ

При полагане на кабелите да се работи с особено внимание за опазване на съществуващи подземни комуникации.
 Преди започване на изкопните работи да се уведомят "Енерго-Про Мрежи" АД, БТК-Русе, Водоснабдяване и канализация"- Русе.
 При полагане на кабели ниско напрежение в земя да се спазват следните хоризонтални отстояния от съседни подземни съоръжения:
 -0.25м от съществуващи силнотокови кабели до 35кV
 -0.5м от съществуващи слаботокови кабели
 -0.5м от съществуващ водопровод
 -0.5м от съществуващ канал

При полагане на кабели ниско напрежение в земя да се спазват следните вертикални отстояния от съседни подземни съоръжения:
 -0.25м от съществуващи силнотокови кабели до 35кV
 -0.15м от съществуващи слаботокови кабели
 -0.25м от съществуващ водопровод
 -0.15м от съществуващ канал

Легенда

- кабел нн -в изкоп
- кабел нн-изтеглен в трѣба
- бетонов релер
- ел.табло-степен на защита IP54
- заземление с 2бр.поц.кола 2 1/2 "Rз<10ома

АБИ ПРОЕКТИ

гр.Русе пл."Отец Паули" №2, ет.9 тел:0889929591

ПРОЕКТ: „РЕХАБИЛИТАЦИЯ И РЕКОНСТРУКЦИЯ НА СГРАДАТА НА НАРОДНО ЧИТАЛИЩЕ „ХРИСТО БОТЕВ-1898Г.“ С. ЦЕНОВО, ОБЩИНА ЦЕНОВО, ОБЛАСТ РУСЕ“.


ПРОЕКТАНТ: инж.В.Табияшка

СИТУАЦИЯ-ел.захранване

Управител: инж. Б. Стефанова	част:	Електро
	фаза:	ИТП
	мащаб:	M1:250
	чертеж:	1
	дата:	2016г.

ОБЛАСТНА АДМИНИСТРАЦИЯ ЗА ИНВЕСТИЦИИ И ПРОЕКТИРВАНЕ
 ПЪЛНА ПРОЕКТАНТСКА ОТВЕТСТВЕНОСТ
 Регистрационен № 04435
 инж. ВЕНЕТКА МАРИНОВА ТАБИЯШКА
 Проектант:

Водещ проектант: инж. Б. Стефанова

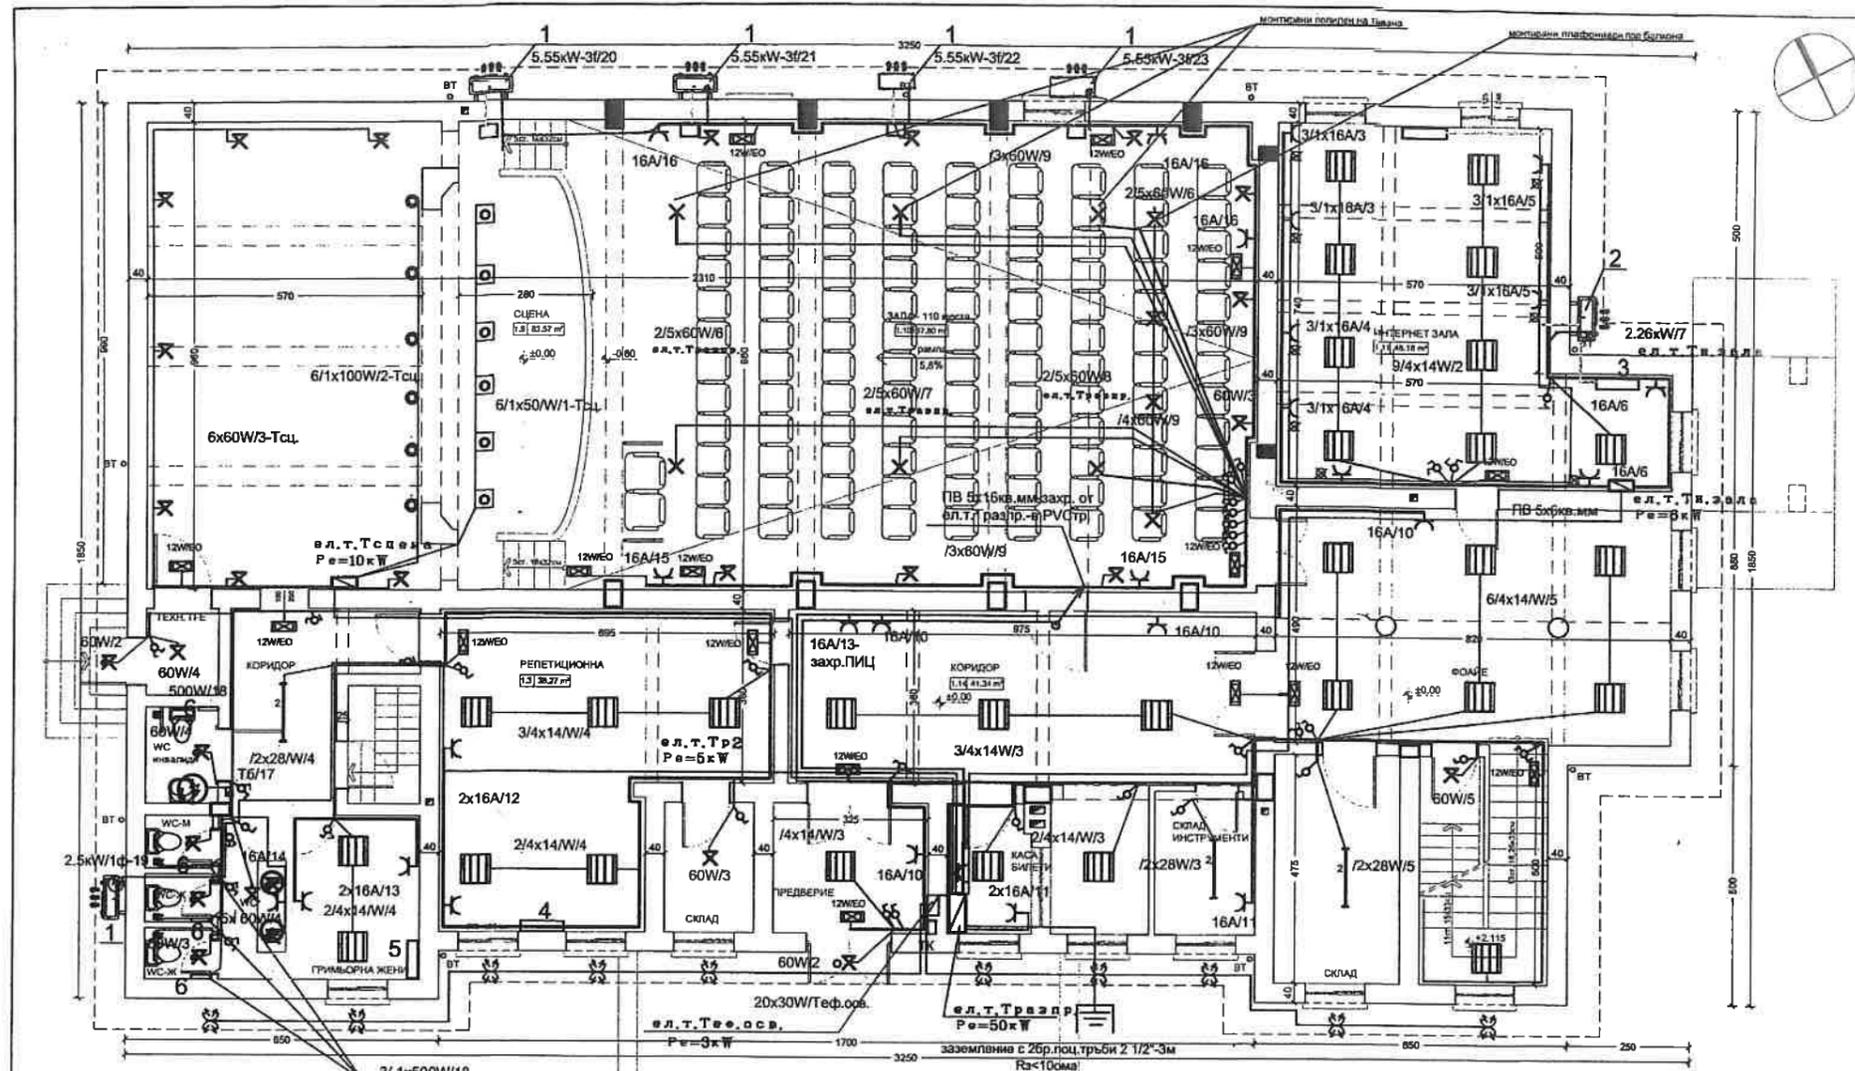

ЛЕГЕНДА

- ел.табло
- лум.осв.тяло 4x14W-IP21-за открит монтаж с пурн TL 5-14W/865
- ключ осветление-обикновен, серийн девиаторен
- влагозащитено осв.тяло-IP44
- степен аплик-IP 21
- лум.осв.тяло 2x28W- IP21
- плафониера
- осветител за евакуационно осветление- 12W-LED
- прожектор с ХЛ-50W-с насочване -IP21
- прожектор с ХЛ-100W -IP21
- контакт тип "Шуко"-Звезда
- линия комп.мрежа-FTP
- контакт тип "Шуко"

АБИ ПРОЕКТИ

ар.Русе: пл."Омек Пасиш" №2, ел.9 тел:0889929591

ПРОЕКТ: РЕХАБИЛИТАЦИЯ И РЕКОНСТРУКЦИЯ НА СГРАДАТА НА НАРОДНО ЧИТАЛИЩЕ „ХРИСТО БОТЕВ-1898Г.“ С. ЦЕНОВО, ОБЛАСТ ЦЕНОВО, ОБЛАСТ РУСЕ

ПРОЕКТАНТ: инж.В.Тодяшкова
Личн Кода 0,00м

Управител: инж. Б. Стефанова

Част:	Електро
ФАЗА:	ИТП
Мертех:	М:100
Дата:	2016г.

Секция: ЕАСУ

Частична проект: 11/01

Регистрационен № 04435

ИНЖ. ЕБЕНЕРА МАРИНОВА ТАДИЯШКОВА

Вовещ проектант: инж. Б. Стефанова


с. ЦЕНОВО етаж 1

- Забележка:**
- Външните тела се монтират на котн долен ръб както следва:
- поз. 1, 2 и 3 - кдр. +3,00 - 3 бр. и поз. 8, 9 и 11 - кдр. +6,00 - 3 бр.
 - Всички вътрешни тела се захранват от съответните външни, като тръбите се полагат под окачен таван.
 - Кондензат от вътрешните тела - по част ВМК

ОЗНАЧЕНИЯ:

- Климатик от колонен тип, Qохл= 14,00 kW, Qот=15,00 kW, EER=2,65, COP=2,70, Noхл= 5,28 kW, Not=5,55 kW, Хладилен агент - R-410A, G = 108 kg;
- Външно тяло на климатизатор мулти сплит система, Qохл= 5,20-7,30 kW, Qот=6,80-8,30 kW, EER=4,26, COP=4,15, SEER = 6,53, SCOP = 3,80, Noхл= 0,38-2,26 kW, Not=0,32-2,11 kW, Хладилен агент - R-410A, G=49 kg;
- Вътрешно тяло за степен монтаж на мулти сплит система, Qохл=3,50 kW, Qот=4,00 kW, G = 11 kg;
- Вътрешно тяло за степен монтаж на мулти сплит система, Qохл=5,00 kW, Qот=5,80 kW, G=11 kg;
- Вътрешно тяло за степен монтаж на мулти сплит система, Qохл=2,50 kW, Qот=2,80 kW, G=8 kg;
- Ел. лира за баня 500 W;
- Битов вентилатор 100, Nel=15W;

ПОМЕЩЕНИЕ	ПЛОЩ. ПОД	СТЕНИ	ТАВАН
1.1 Предварна	8,77 м²	гранитгорес	латекс
1.2 Склад	5,00 м²	ламиниран паркет	латекс
1.3 Репетиционна	38,27 м²	ламиниран паркет	латекс
1.4 Гримьорна Жена	9,00 м²	ламиниран паркет	латекс
1.5 WC	9,00 м²	теракот	фанкс, латекс
1.6 WC инвалиди	3,00 м²	теракот	фанкс, латекс
1.7 Коридор	11,27 м²	гранитгорес	латекс
1.8 Техн. п-е	2,70 м²	заманза	латекс
1.9 Сцена	83,57 м²	ламиниран паркет	латекс
1.10 Зрителна зала	137,80 м²	дъскаше, паркет	латекс
1.11 Интернет зала	48,18 м²	ламиниран паркет, латекс	латекс
1.12 Фойе	40,18 м²	гранитгорес	латекс
1.13 Склад	12,31 м²	гранитгорес	латекс
1.14 Коридор	41,34 м²	гранитгорес	латекс
1.15 Каса за билети	4,82 м²	гранитгорес	латекс
1.16 Склад инструменти	8,18 м²	гранитгорес	латекс

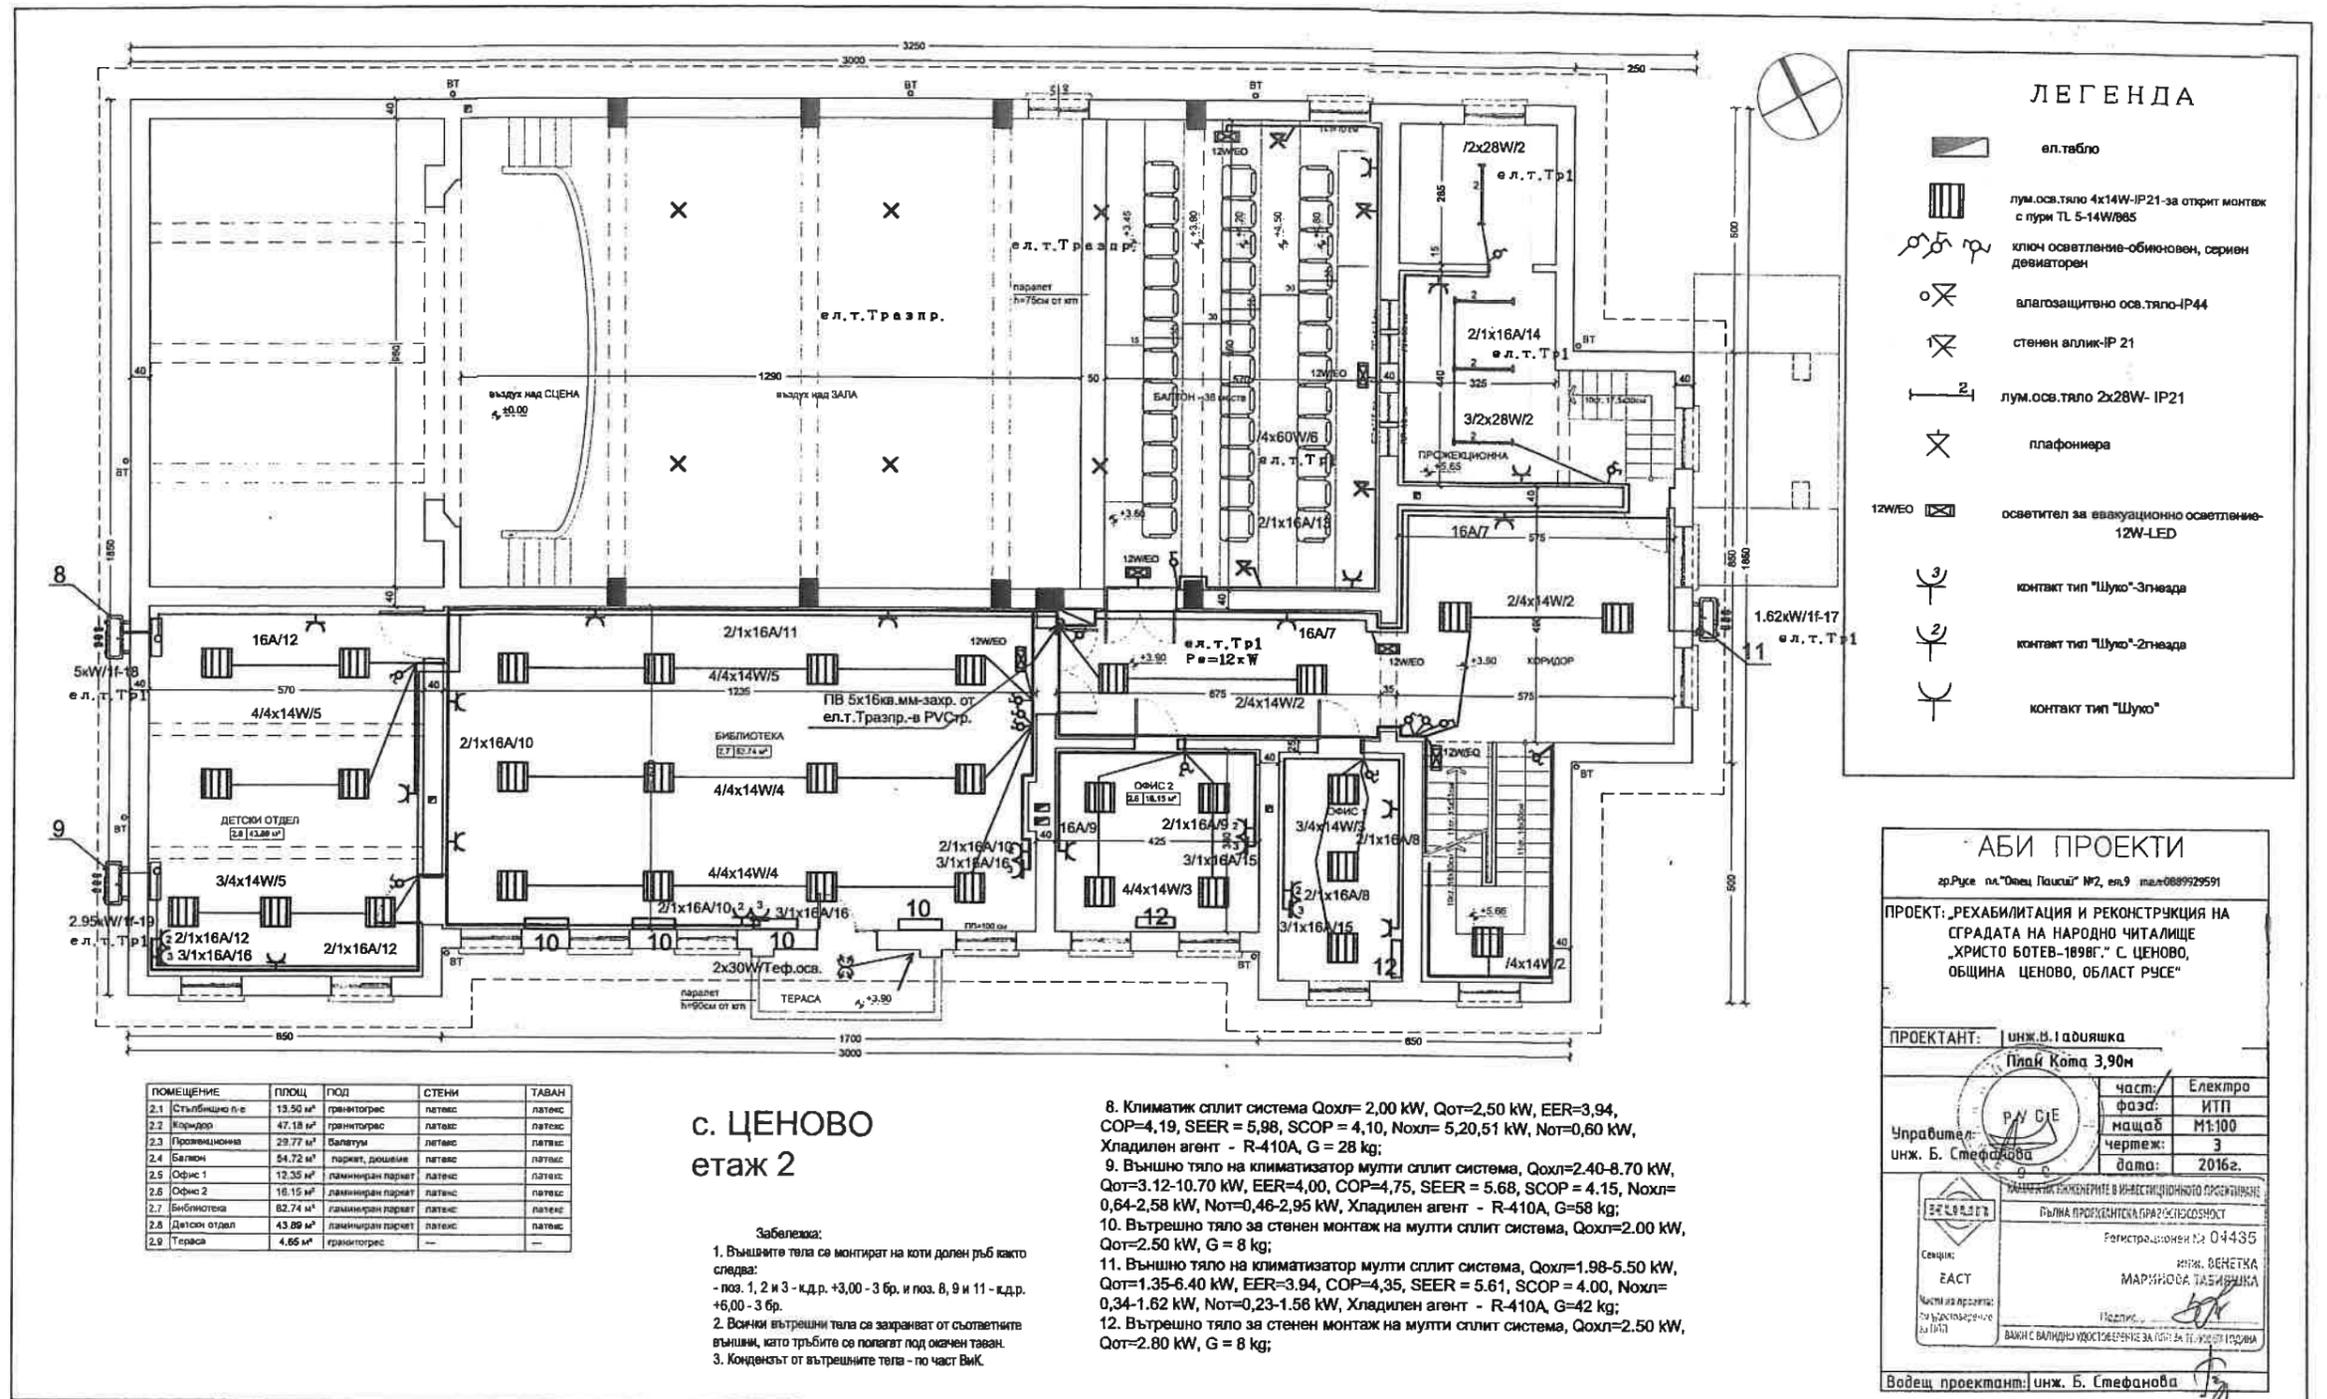

ЛЕГЕНДА

- ел.табло
- лум.осв.тяло 4x14W-IP21 за открит монтаж с пурн TL 5-14W/865
- ключ осветление-обикновен, серийн девиаторен
- влагозащитно осв.тяло-IP44
- стенов аплик-IP 21
- лум.осв.тяло 2x28W- IP21
- плафонера
- осветител за евакуационно осветление- 12W-LED
- контакт тип "Шуко"-3пъезд
- контакт тип "Шуко"-2пъезд
- контакт тип "Шуко"

ПОМЕЩЕНИЕ	ПЛОЩ	ПОД	СТЕНИ	ТАВАН
2.1 Стълбищно п/е	13.50 м ²	гранитогрес	латекс	латекс
2.2 Коридор	47.18 м ²	гранитогрес	латекс	латекс
2.3 Професионална	29.77 м ²	Балетум	латекс	латекс
2.4 Салон	54.72 м ²	паркет, дошеме	латекс	латекс
2.5 Офис 1	12.35 м ²	ламиниран паркет	латекс	латекс
2.6 Офис 2	16.15 м ²	ламиниран паркет	латекс	латекс
2.7 Библиотека	82.74 м ²	ламиниран паркет	латекс	латекс
2.8 Детски отдел	43.89 м ²	ламиниран паркет	латекс	латекс
2.9 Тераса	4.65 м ²	гранитогрес	---	---

с. ЦЕНОВО етаж 2

- Забележка:**
- Външните тела се монтират на котн долен ръб както следва:
- поз. 1, 2 и 3 - к.д.р. +3,00 - 3 бр. и поз. 8, 9 и 11 - к.д.р. +6,00 - 3 бр.
 - Всички вътрешни тела се захранват от съответните външни, като тръбите се полагат под окъмен таван.
 - Кондензат от вътрешните тела - по част Виз.

- Климатик сплит система Qoхл= 2,00 kW, Qot=2,50 kW, EER=3,94, COP=4,19, SEER = 5,98, SCOP = 4,10, Noхл= 5,20,51 kW, Not=0,60 kW, Хладилен агент - R-410A, G = 28 kg;
- Външно тяло на климатизатор мулти сплит система, Qoхл=2,40-8,70 kW, Qot=3,12-10,70 kW, EER=4,00, COP=4,75, SEER = 5,68, SCOP = 4,15, Noхл= 0,64-2,58 kW, Not=0,46-2,95 kW, Хладилен агент - R-410A, G=58 kg;
- Вътрешно тяло за стенов монтаж на мулти сплит система, Qoхл=2,00 kW, Qot=2,50 kW, G = 8 kg;
- Външно тяло на климатизатор мулти сплит система, Qoхл=1,98-5,50 kW, Qot=1,35-6,40 kW, EER=3,94, COP=4,35, SEER = 5,61, SCOP = 4,00, Noхл= 0,34-1,62 kW, Not=0,23-1,56 kW, Хладилен агент - R-410A, G=42 kg;
- Вътрешно тяло за стенов монтаж на мулти сплит система, Qoхл=2,50 kW, Qot=2,80 kW, G = 8 kg;

АБИ ПРОЕКТИ

гр.Русе п/д "Орфей Паулиш" №2, ел.9 тел.0889929591

ПРОЕКТ: РЕХАБИЛИТАЦИЯ И РЕКОНСТРУКЦИЯ НА СГРАДАТА НА НАРОДНО ЧИТАЛИЩЕ „ХРИСТО БОТЕВ-1898Г.“ С ЦЕНОВО, ОБЩИНА ЦЕНОВО, ОБЛАСТ РУСЕ“

ПРОЕКТАНТ: **инж.В.И.Иадияшка**
Плак Кота 3,90м

Управител: **инж. Б. Стефанова**

част:	Електро
фаз:	ИТП
мащаб:	М1:100
чертеж:	3
дата:	2016г.

РЕГИСТРАЦИЯ НА ПРОЕКТА

Секция: **ЕАСТ**

Част на проекта: **Технически проект**

РЕГИСТРАЦИЯ НА ПРОЕКТА


Регистрационен №: 04435

инж. ВЕНЕТКА МАРИНОВА ТАБИЯШКА

Подпис: *[Signature]*

ВАНК С ВАЛИДИРА УДОСТОВЕРЕНИЕ ЗА ПОРЪКА НА ПРОЕКТА

Водещ проектант: **инж. Б. Стефанова**

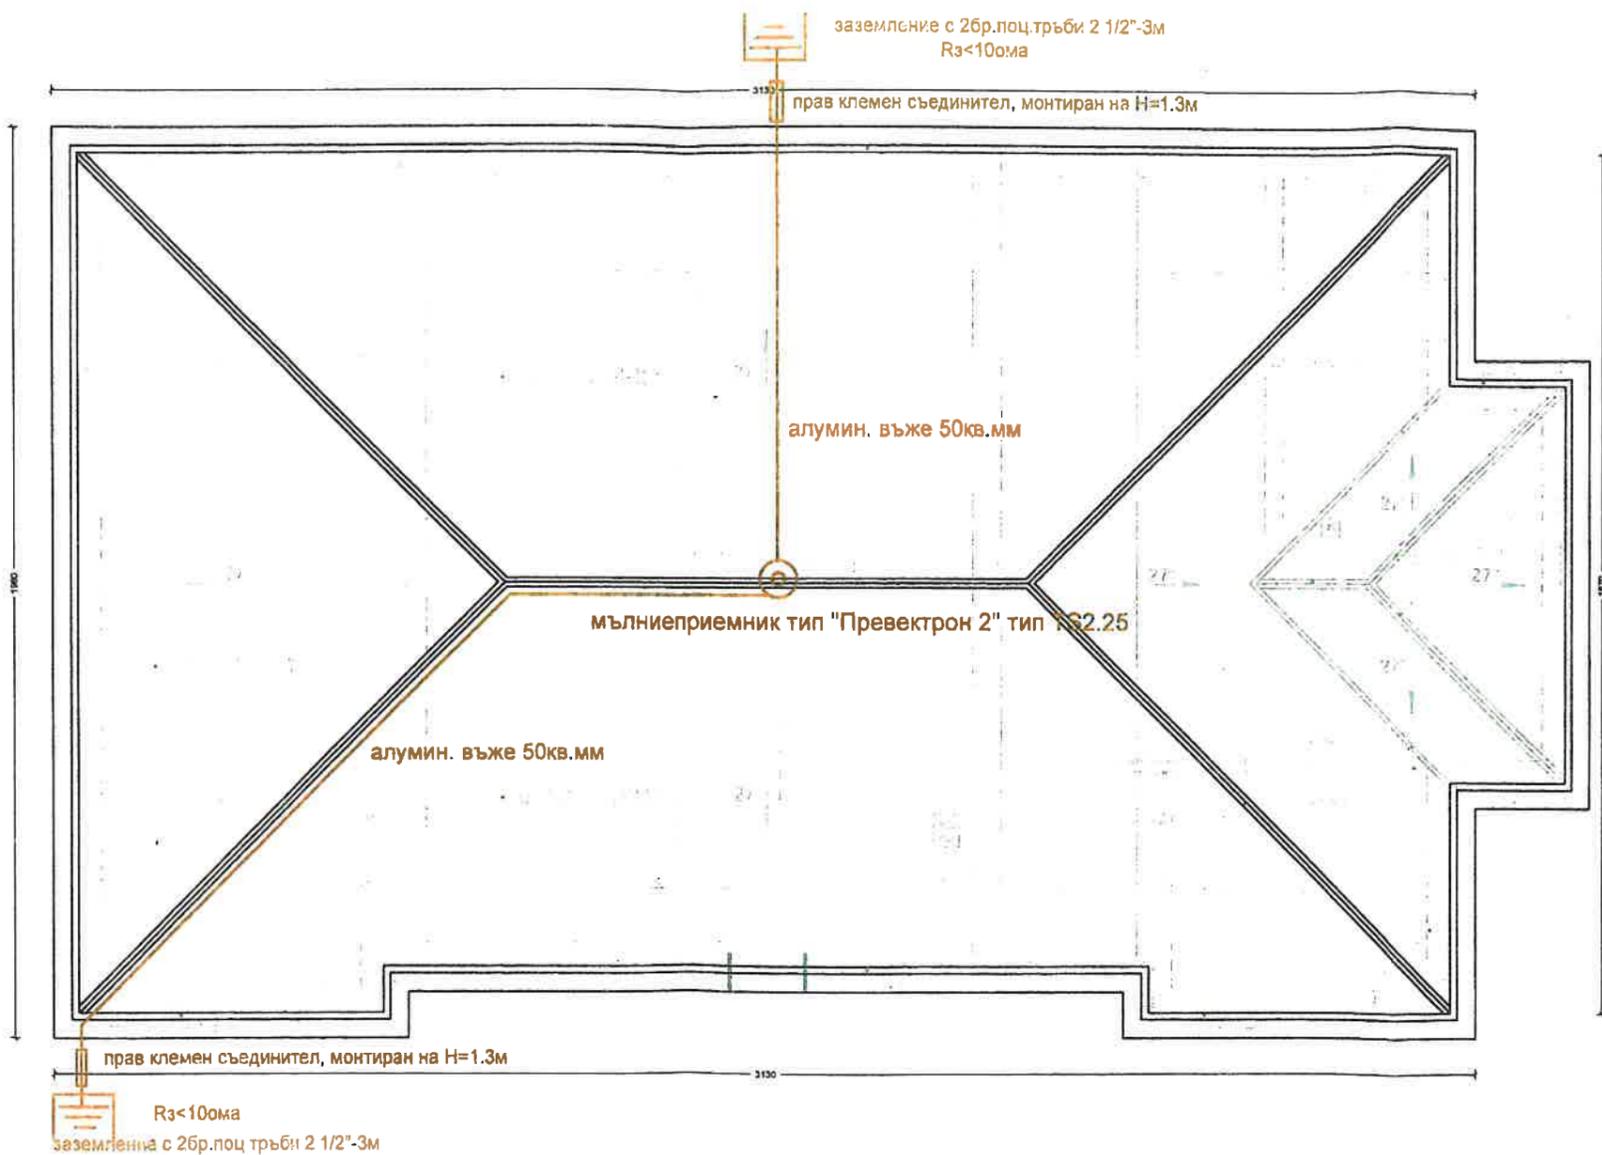

АБИ ПРОЕКТИ

гр.Русе пл."Отец Паисий" №2, ет.9 тел:0889929591

ПРОЕКТ: „РЕХАБИЛИТАЦИЯ И РЕКОНСТРУКЦИЯ НА СГРАДАТА НА НАРОДНО ЧИТАЛИЩЕ „ХРИСТО БОТЕВ-1898Г.“ С. ЦЕНОВО, ОБЩИНА ЦЕНОВО, ОБЛАСТ РУСЕ“

ПРОЕКТАНТ: инж.В.Табияшка

Мълниезащитна инсталация

Управител: инж. Б. Стефанова	част:	Електро
	фаза:	ИТП
	мащаб:	M1:150
	чертеж:	4
	дата:	2016г.

КАМЪРА НА ИНЖЕНЕРИТЕ В ИЛЮСТРАТИВНО ПРОЕКТИРАНЕ

ПЪЛНА ПРОЕКТАТСКА ПРАВОМОЩНОСТ

Регистрационен № 04435

ИНЖ. В. ТАБИЯШКА

МАРИНСКА ОБЩИНА

Секция: ЕАСТ

Частична проекция: 1:150

13.07.2016

РАЗРЕШЕНИЕ ЗА ИЗПОЛЗВАНЕ НА ПРОЕКТА

Водещ проектант: инж. Б. Стефанова