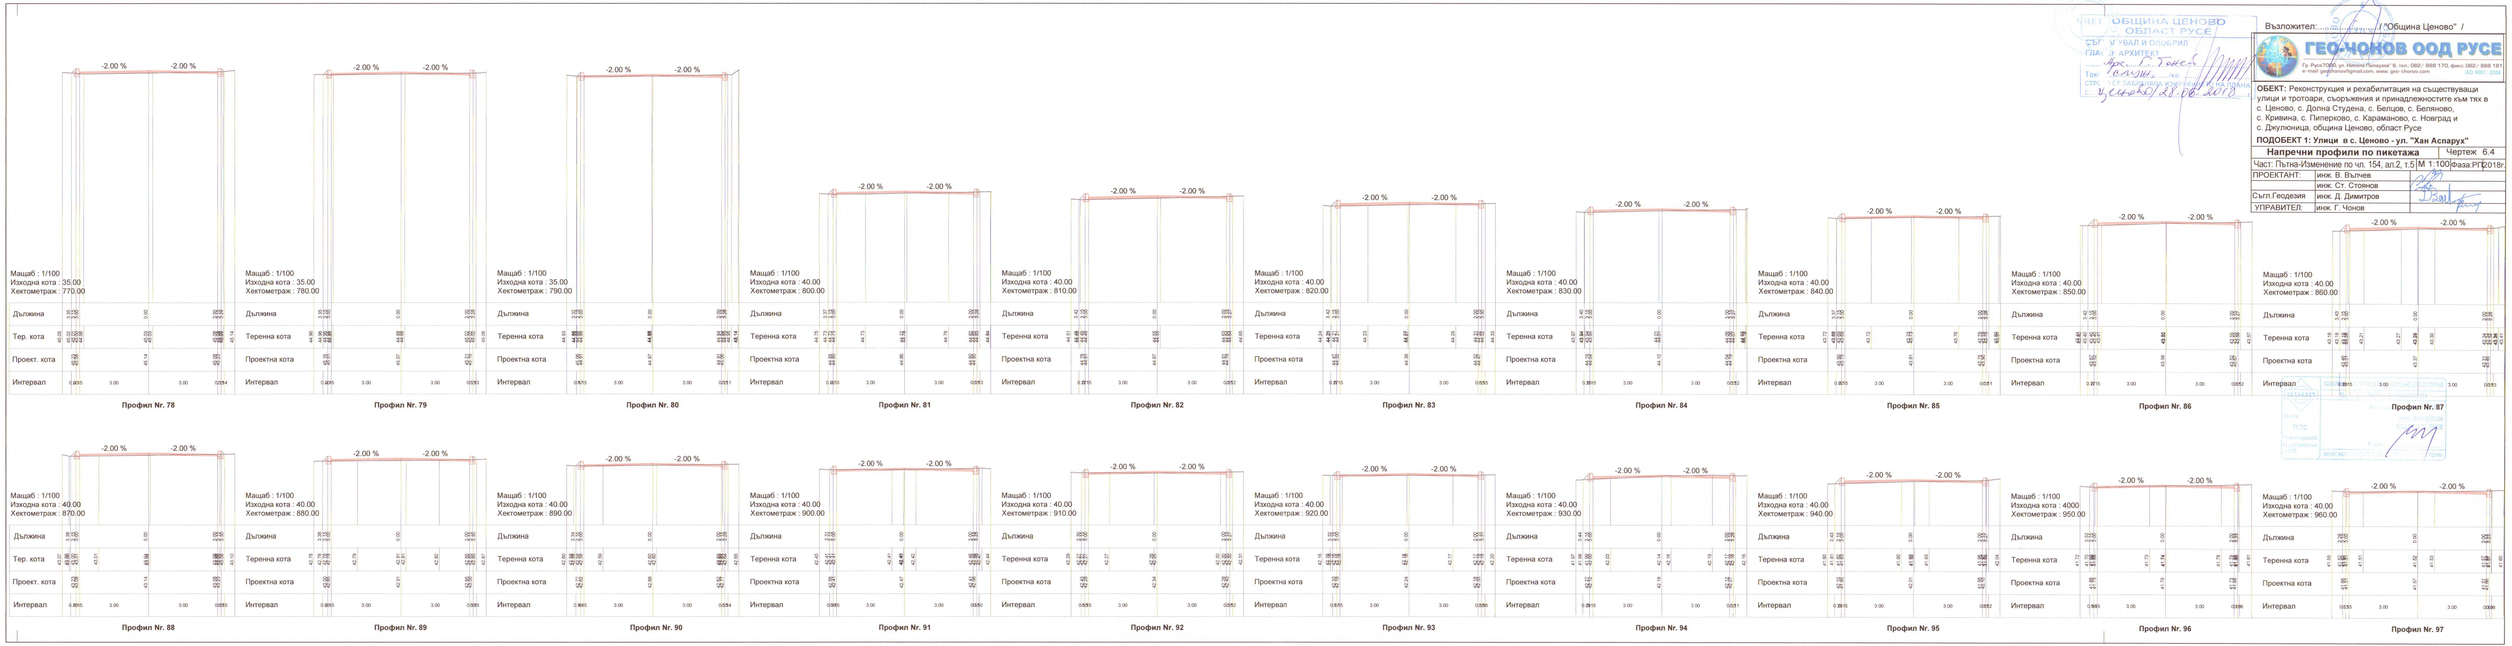

ОБЩИНА ЦЕНОВО
ОБЛАСТ РУСЕ
СЪГЛАСУВАЛ И ОДОБРИЛ
ГЛАВЕН АРХИТЕКТ
Арх. Г. Тонев
Тел: 0885 ... /ЖВ
СТРОЕЖ СЕ ЗАБРАНЯВА ИЗМЕНЕНИЕ НА ПЛАНА
с. Ценово/28.06.2018

Възложител: ..... / "Община Ценово" /

ГЕО-ЧОНОВ ООД РУСЕ

Гр. Русе7000, ул. Никола Пикуляк" 8, тел. 082/ 888 170, факс 082/ 888 181
e-mail geochonov@gmail.com, www. geo-chonov.com
ISO 9001 : 2008

ОБЕКТ: Реконструкция и рехабилитация на съществуващи улици и тротоари, съоръжения и принадлежностите към тях в с. Ценово, с. Долна Студена, с. Белцов, с. Беляново, с. Кривина, с. Пиперково, с. Караманово, с. Новград и с. Джулюница, община Ценово, област Русе

ПОДОБЕКТ 1: Улици в с. Ценово - ул. "Хан Аспарух"

Напречни профили по пикетажа		Чертеж 6.4
Част: Пътна-Изменение по чл. 154, ал.2, т.5	М 1:100	Фаза:РП/2018г.
ПРОЕКТАНТ:	инж. В. Вълчев	
	инж. Ст. Стоянов	
Съгл.Геодезия	инж. Д. Димитров	
УПРАВИТЕЛ:	инж. Г. Чонов	