
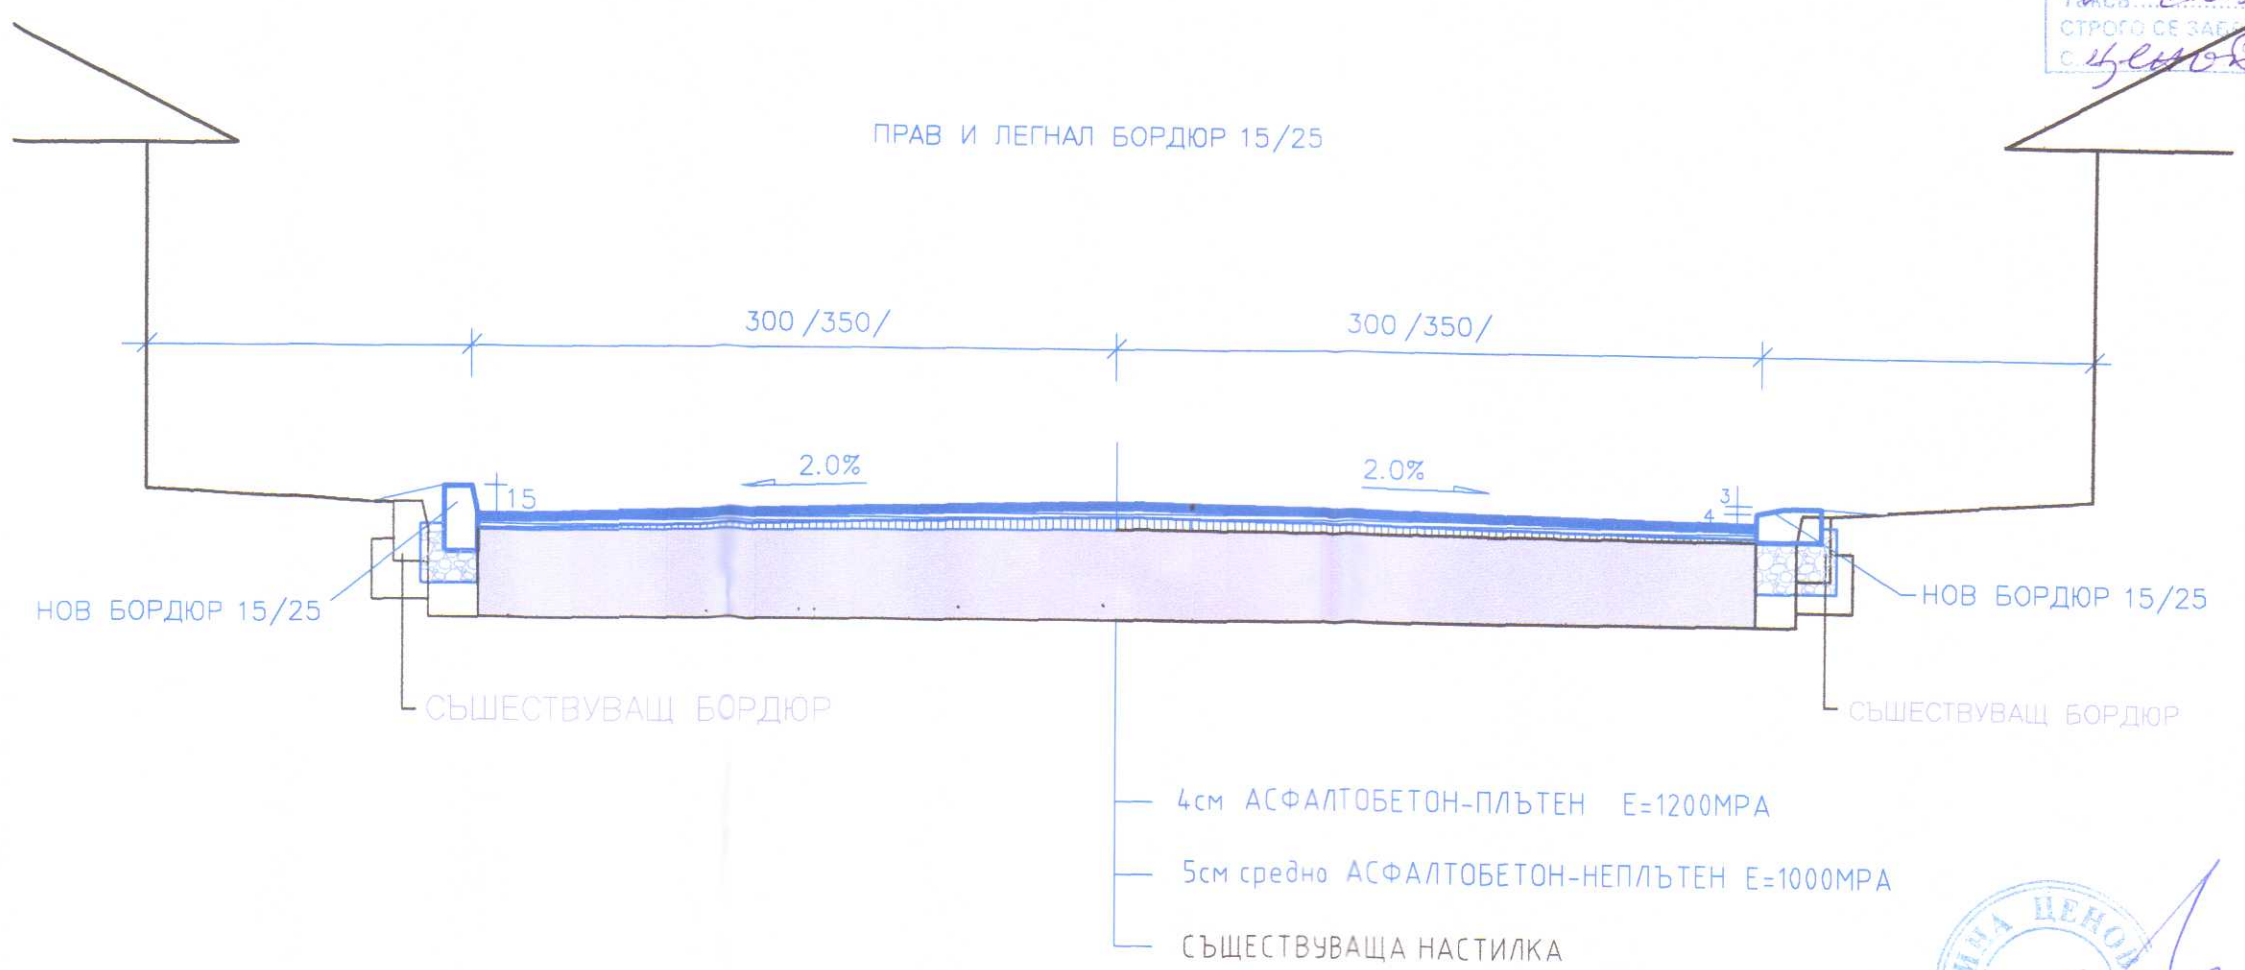


ТИПОВ НАПРЕЧЕН ПРОФИЛ В НАСЕЛЕНО МЯСТО

ул. "Хан Аспарух", с.Ценово

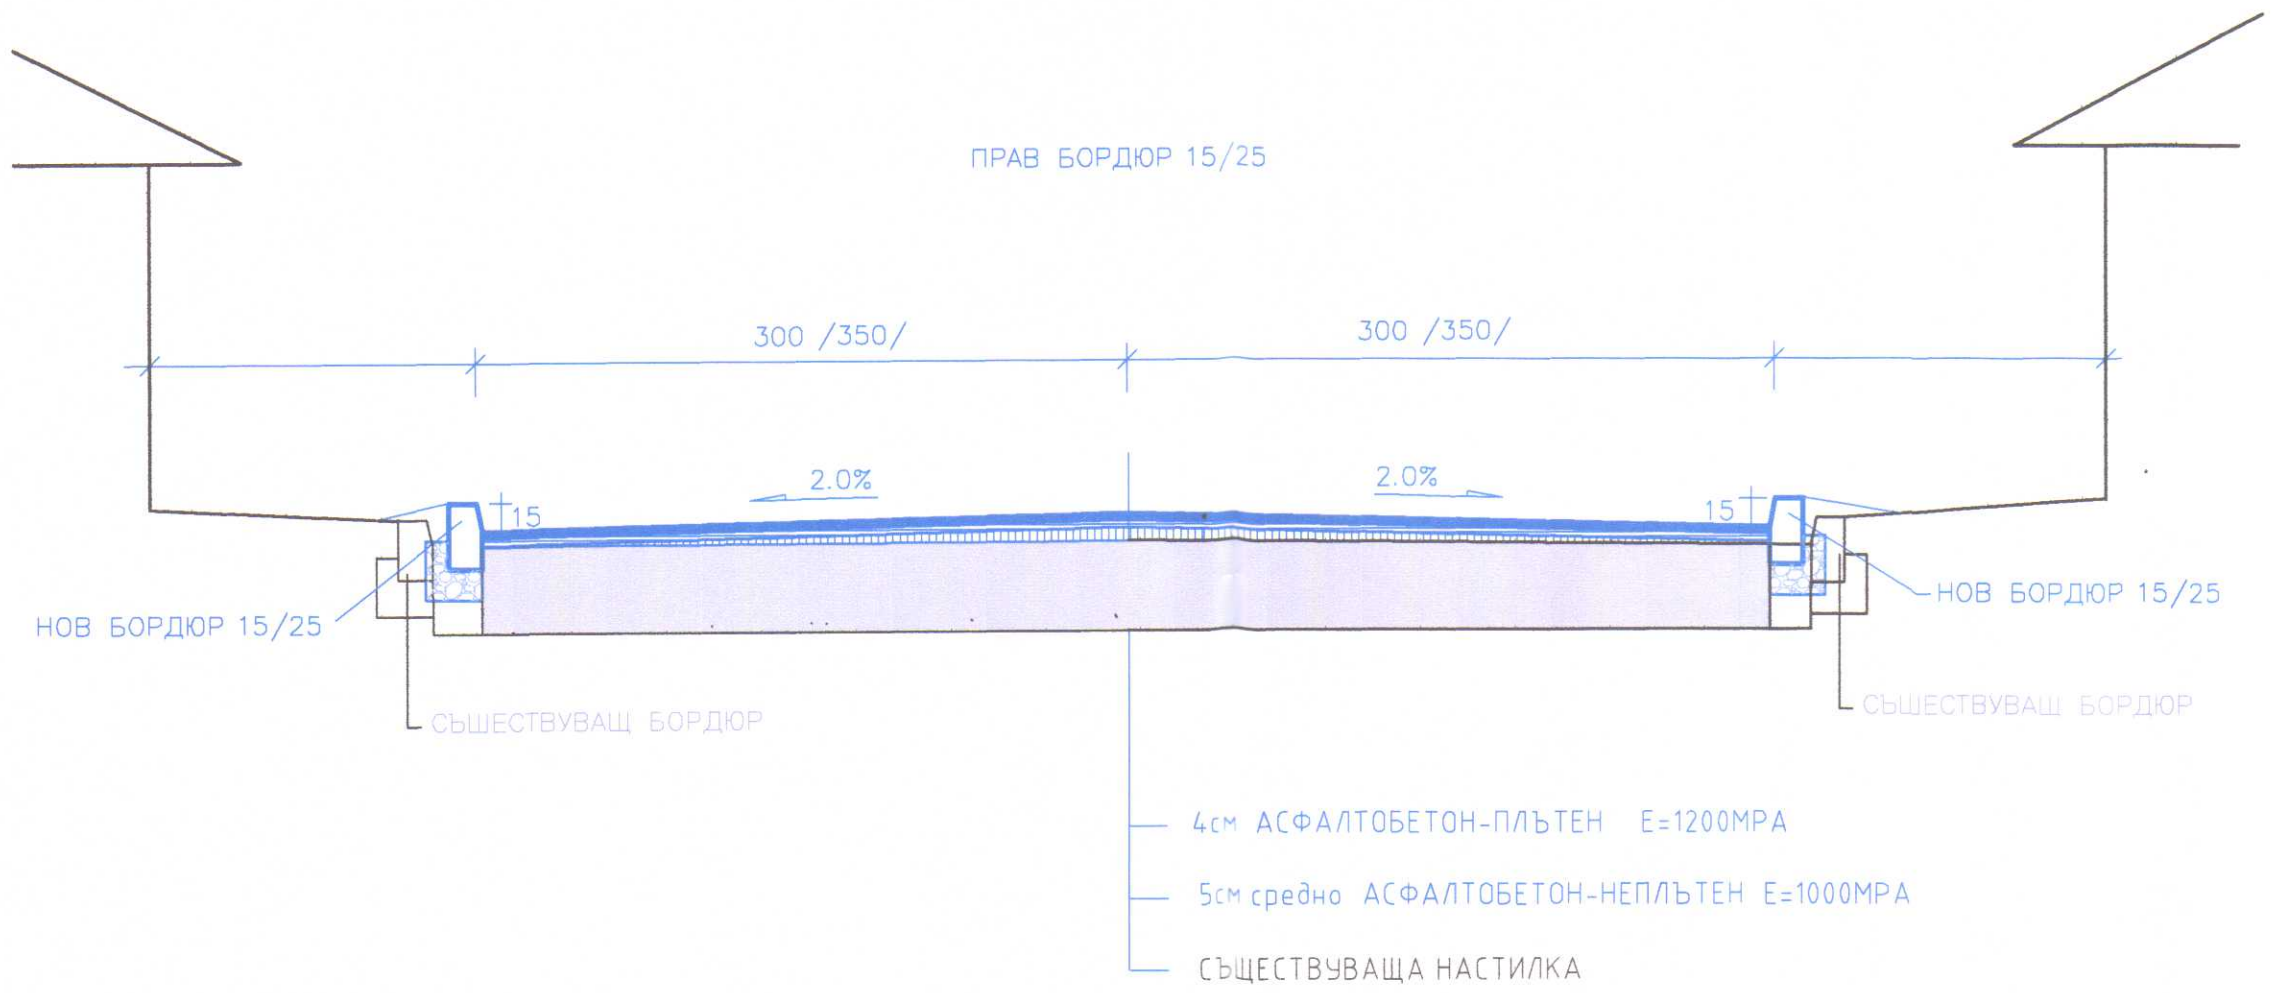

ОБЩИНА ЦЕНОВО  
ОБЛАСТ РУСЕ


СЪГЛАСУВАМ И ОДОБРИЛ  
ГЛАВЕН АРХИТЕКТ

Арх. Г. Чонов

СТРОГО СЕ ЗАБРАНЯВА ИЗМЕНЕНИЕТО НА ПЛАНА

Ченово 28.06.2018

МИНИМАЛЕН ГАБАРИТ  
ОБСЛУЖВАЩА УЛИЦА VI КЛАС  
ДВУПОСОЧНА

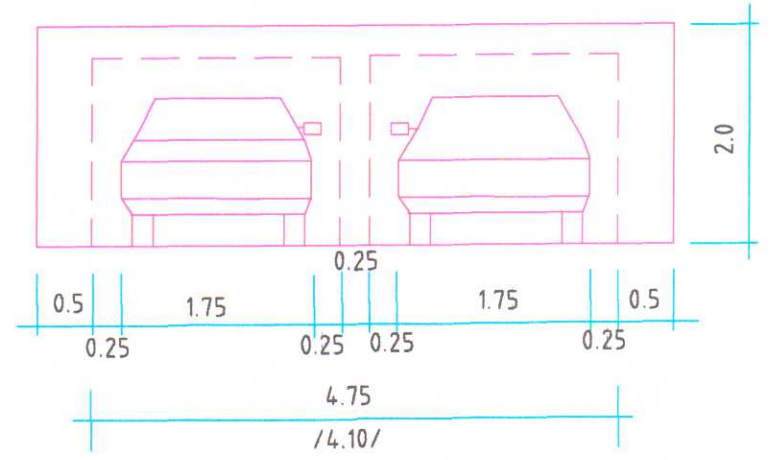

Приложение № 2 към чл. 18  
Функционални и транспортни характеристики на улиците


Приложение № 13 към чл. 72, чл. 75, ал. 6, т. 1 и 3 на З

Технически характеристики на улици по класове


КАМАРА НА ИНЖЕНЕРИТЕ В ИНВЕСТИЦИОННО ПРОЕКТИРАНЕ

ПЪЛНА ПРОЕКТАНТСКА ПРАВОСПОСОБНОСТ

Регистрационен № 12385

ИНЖ. ВАЛЕНТИН ИВАНОВ ВЪЛЧЕВ



Възложител  
Община Ценово

**ГЕО-ЧОНОВ ООД РУСЕ**

Гр. Русе 7000, ул. Никола Палаузов 8, тел. 082 / 888 170, факс: 082 / 888 181  
e-mail: geo.chonov@gmail.com, www: geo.chonov.com

ОБЕКТ: Реконструкция и рехабилитация на съществуващи улици и тротоари, съоръжения и принадлежностите към тях в с. Ценово, с. Долна Студена, с. Белцов, с. Беляново, с. Кривина, с. Гиперково, с. Караманово, с. Новград и с. Джулоница, община Ценово, област Русе

ТИПОВ НАПРЕЧЕН ПРОФИЛ  
ул. "Аспарух", с. Ценово

Чертеш 4

Част: ПЪТНА-Изменение по чл. 154, ал. 2, т. 5

Фаза: РП

2018г.

ПРОЕКТАНТИ: инж. В. Вълчев

СЪГЛАСУВАНИ

Геодезия	инж. Д. Димитров
ПБ	инж. Х. Хараланов
ПБЗ	инж. Ир. Добрева
ОД	инж. В. Вълчев
ПУСО	инж. В. Станчева
УПРАВИТЕЛ:	инж. Г. Чонов