


ул. "Тунджа", с. Пиперково, общ. Ценово

ОБСЛУЖВАЩА УЛИЦА VI КЛАС
СПОДЕЛЕНА

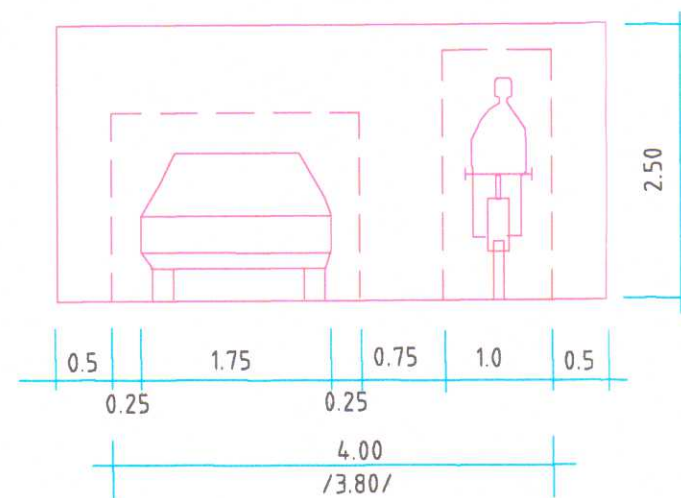


Приложение № 2 към чл. 18
Функционални и транспортни характеристики на улиците


Приложение № 13 към чл. 72, чл. 75, ал. 6, т. 1 и 3 и ал. 9
Технически характеристики на уши по класове

[illegible]

ОБСЛУЖВАЩА УЛИЦА VI КЛАС - СПОДЕЛЕНА

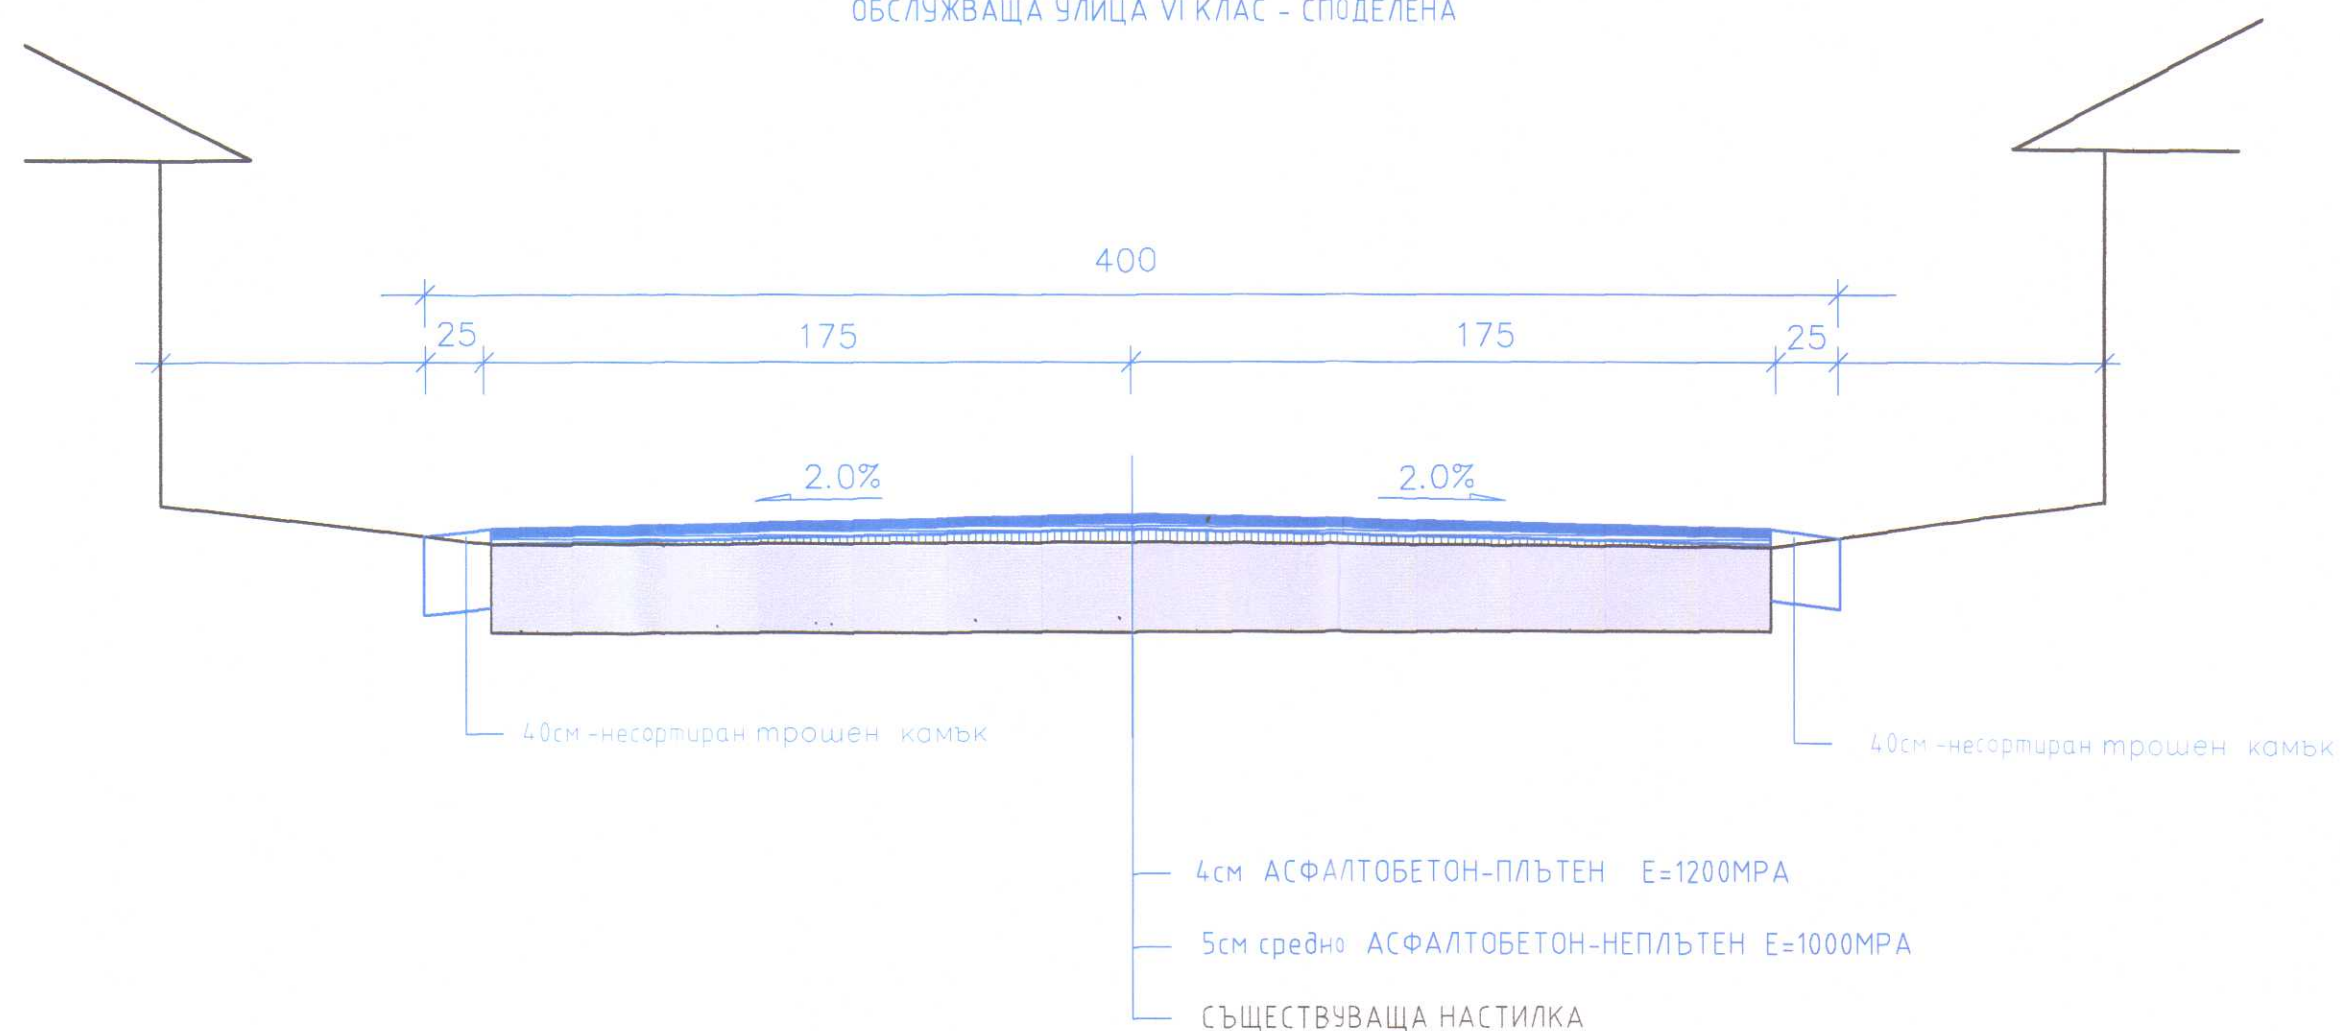

Възложител:.....
/ "Община Ценово"



ОБЕКТ: Реконструкция и рехабилитация на съществуващи улици и тротоари, съоръжения и принадлежностите към тях в с. Ценово, с. Долна Студена, с. Белцов, с. Беляново, с. Кривина, с. Пиперково, с. Караманово, с. Новград и с. Джулоница, община Ценово, област Русе

ТИПОВ НАПРЕЧЕН ПРОФИЛ ул."Тунджа",с.Пиперково,общ.Ценово		Чертеж 4
Част: ПЪТНА-Изменение по чл.154,ал.2,т.5	Фаза: Р П	2018г.
ПРОЕКТАНТИ:	инж. В. Вълчев	

СЪПАСОВАНИ	Геодезия	инж. Д. Димитров
	ПБ	инж. Х. Хараланов
	ПБЗ	инж. Ир. Добрева
	ВОБД	инж. В. Вълчев
	ПУСО	инж. В. Станчева
УПРАВИТЕЛ:		инж. Г. Чонов