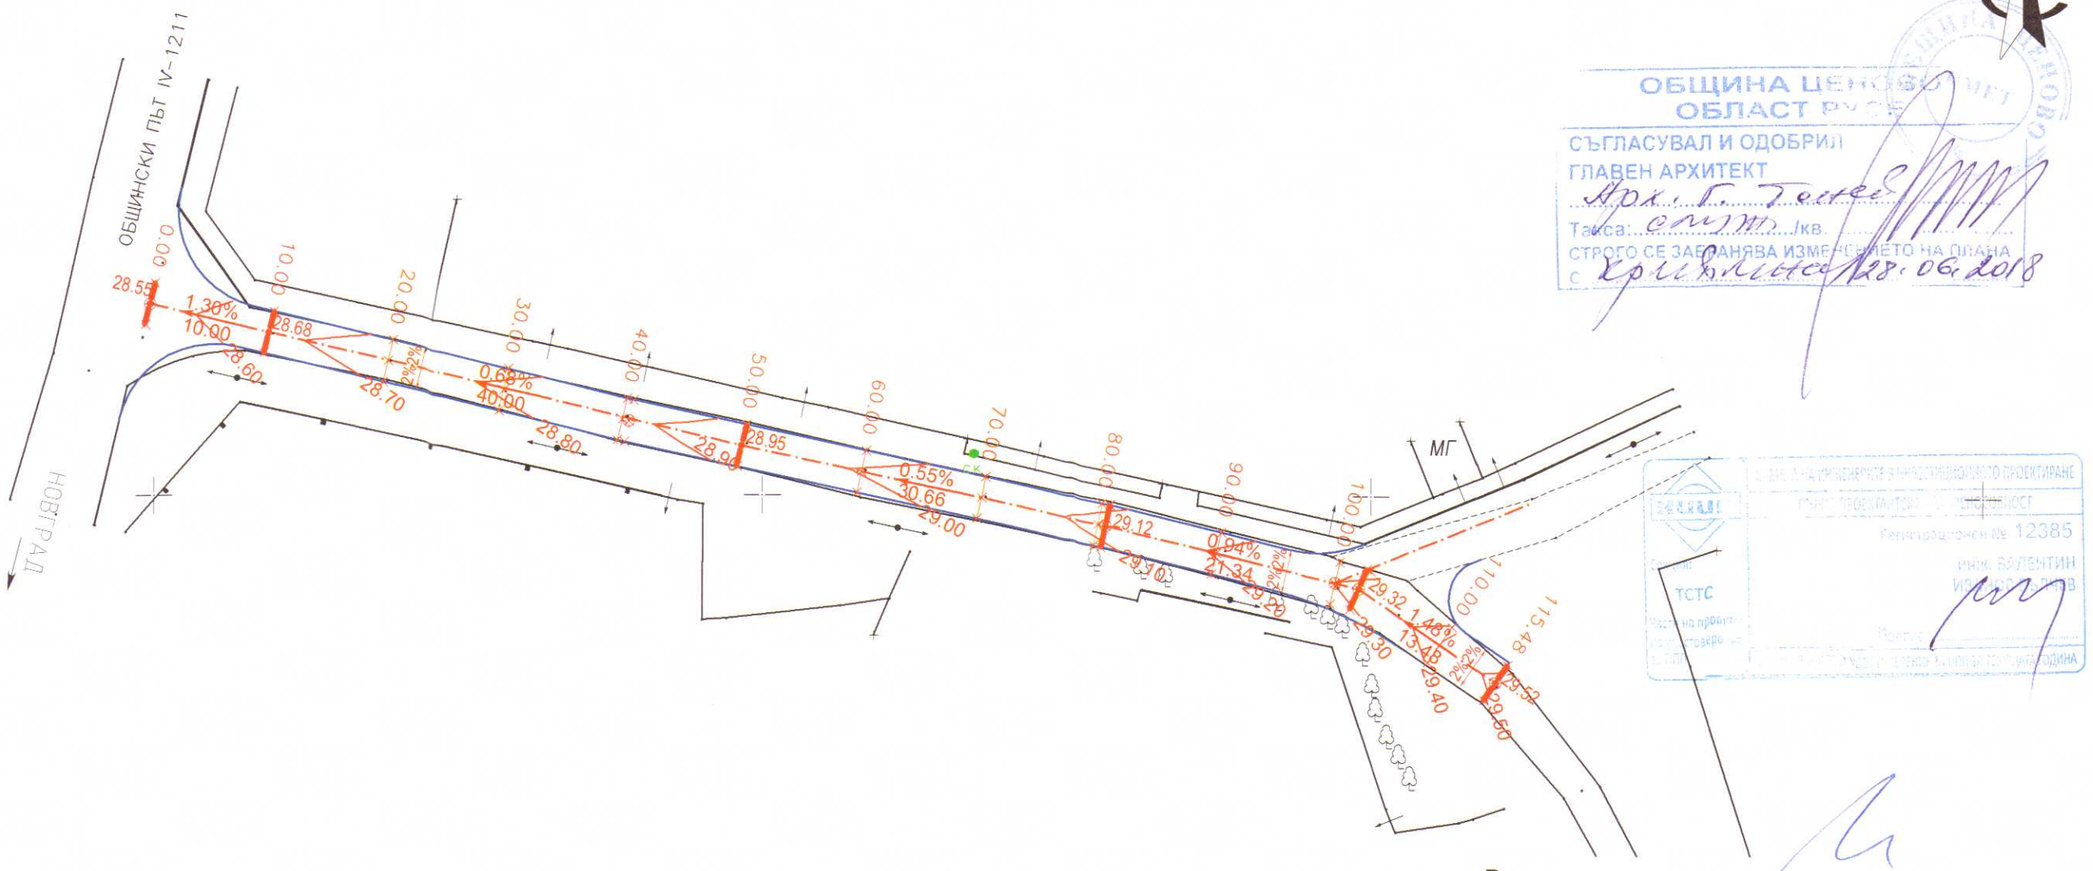

ОБЩИНА ЦЕНОВО
ОБЛАСТ РУСЕ

СЪГЛАСУВАЛ И ОДОБРИЛ
ГЛАВЕН АРХИТЕКТ
Арх. Г. Генев
Такса: сума /кв.
СТРОГО СЕ ЗАБРАНЯВА ИЗМЕНЕНИЕТО НА ПЛАНА
С Христиана 28.06.2018

ТСТС

Възложител:.....
/ "Община Ценово" /

ГЕО-ЧОНОВ ООД РУСЕ

Гр. Русе7000, ул. Никола Палаузов" 8, тел.: 082/ 888 170, факс: 082/ 888 181
e-mail: geochonov@gmail.com, www. geo-chonov.com
ISO 9001: 2008

ОБЕКТ: Реконструкция и рехабилитация на съществуващи улици и тротоари, съоръжения и принадлежностите към тях в с.Ценово, с. Долна Студена, с. Белцов, с. Беляново, с. Кривина, с. Пиперково, с. Караманово, с. Новград и с. Джулюница, община Ценово, област Русе

ПОДОБЕКТ 5: Улици с. Кривина - ул. „Охрид“

ВЕРТИКАЛНА ПЛАНИРОВКА И ОТВОДНЯВАНЕ	Чертеж 5

ЧАСТ: Пътна-Изменение по чл. 154, ал.2, т.5 ФАЗА: РПМ 1:500 2018г.

ПРОЕКТАНТИ:	инж. В. Вълчев	
	инж. Ст. Стоянов	
Съгласували	Геодезия	инж. Д. Димитров
	ВОБД	инж. В. Вълчев
	ПБЗ	инж. Ир. Добрева
	ПБ	инж. Х. Хараланов
	ПУСО	инж. В. Станчева
УПРАВИТЕЛ:		инж. Георги Чонов