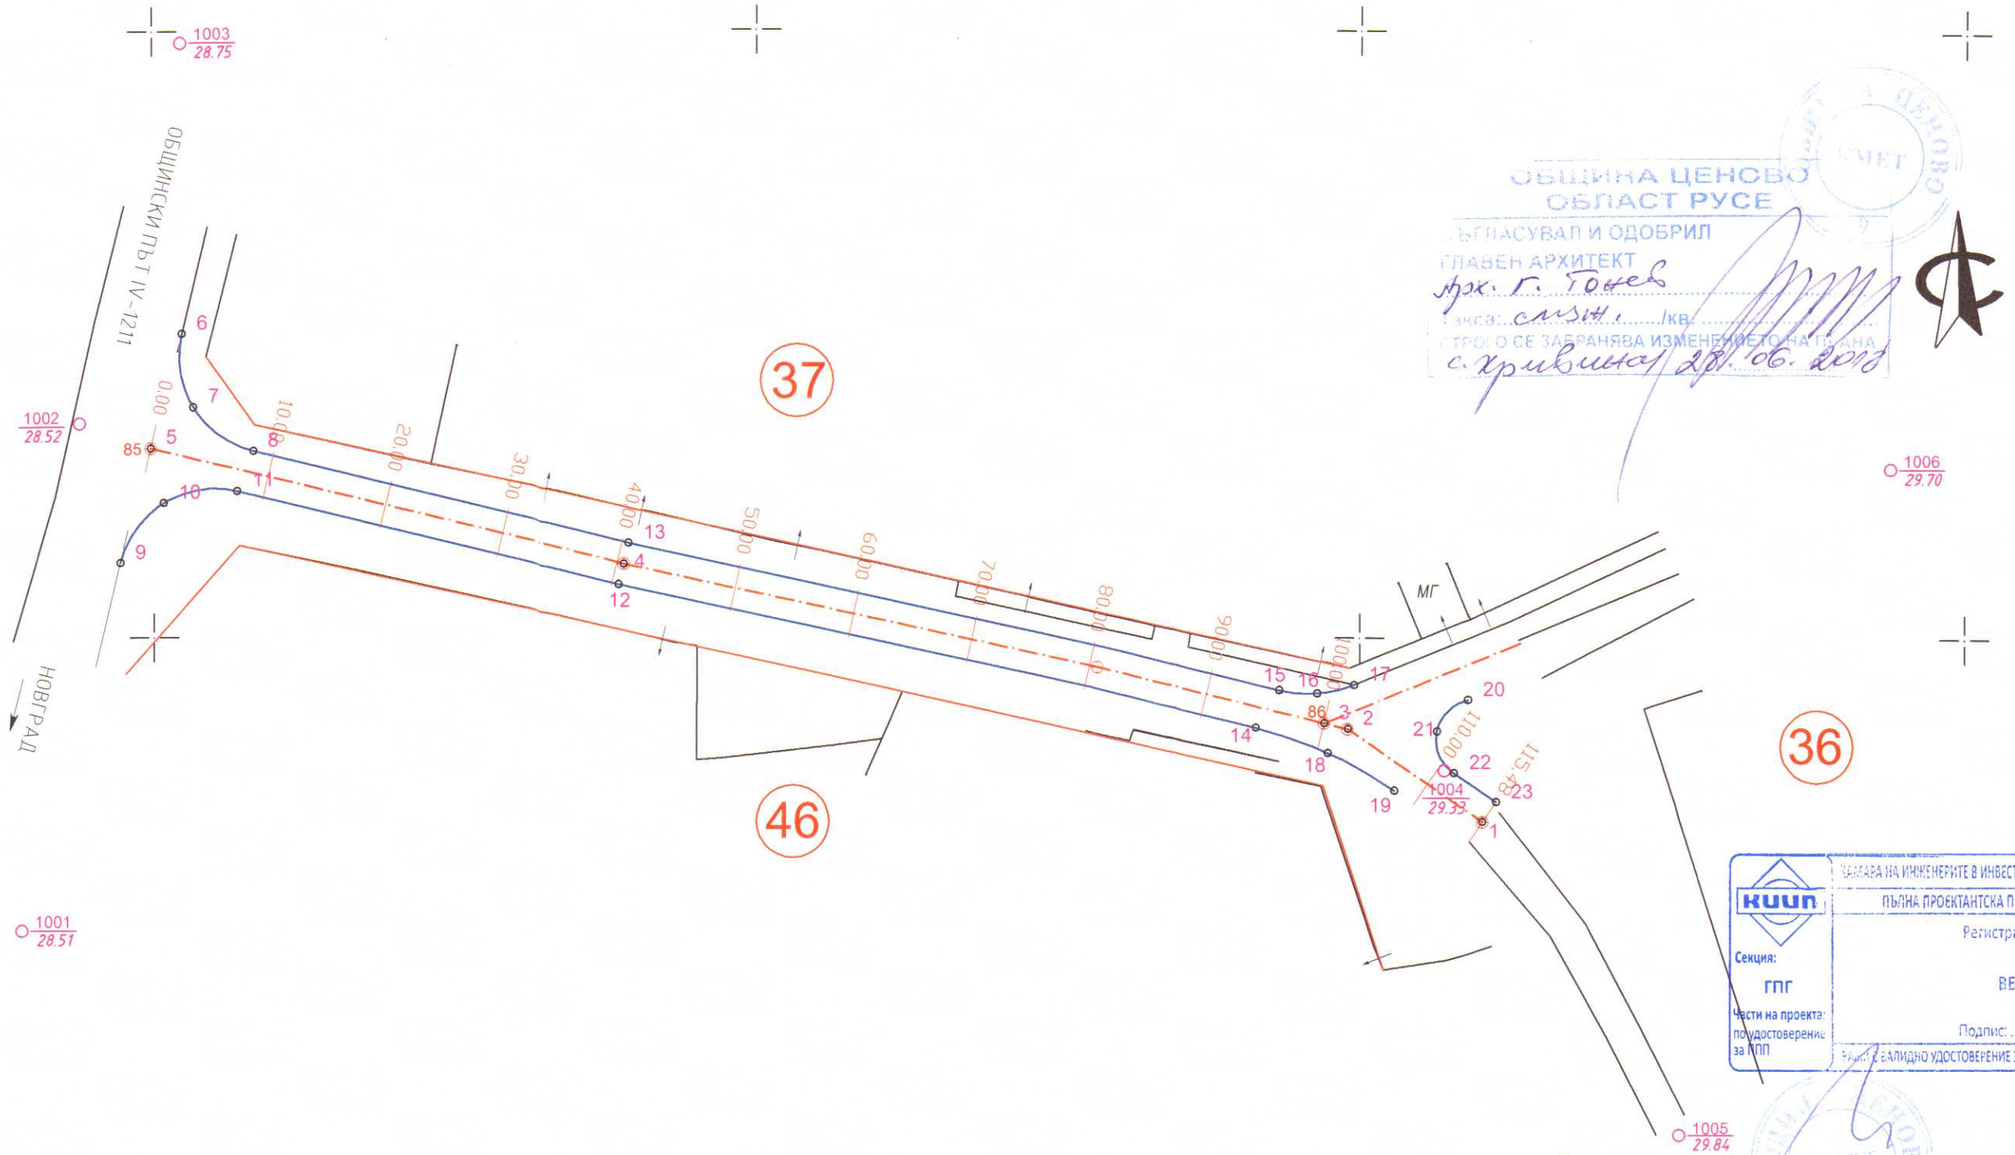

ОБЩИНА ЦЕНОВО
ОБЛАСТ РУСЕ
ОДОБРЕНИЕ НА ОБЩИНСКИ СЪВЕТ
СЪГЛАСУВАЛ И ОДОБРИЛ
ГЛАВЕН АРХИТЕКТ
арх. Г. Тонев
ПРИЕТО С РЕШЕНИЕ № ..... /КВ
СТРОГО СЕ ЗАБРАНЯВА ИЗМЕНЕНИЕТО НА ПЛАНА
с. Кривина 28.06.2018

КИИП
КАМАРА НА ИНЖЕНЕРИТЕ В ИНВЕСТИЦИОННОТО ПРОЕКТИРАНЕ
ПЪЛНА ПРОЕКТАНТСКА ПРАВОСПОСОБНОСТ
Регистрационен № 04484
Секция: ГПГ
Части на проекта: по удостоверение за ППП
инж. ДЕЯН ВЕЛИКОВ ДИМИТРОВ
Подпис: .....
РАЗПОЛАГА С ВАЛИДНО УДОСТОВЕРЕНИЕ ЗА ППП ЗА ТЕКУЩАТА ГОДИНА

Възложител:.....
/ "Община Ценово" /

ГЕО-ЧОНОВ ООД РУСЕ

Гр. Русе7000, ул. Никола Палаузов" 8, тел.: 082/ 888 170, факс: 082/ 888 181
e-mail: geochonov@gmail.com, www. geo-chonov.com
ISO 9001: 2008

ОБЕКТ: Реконструкция и рехабилитация на съществуващи улици и тротоари, съоръжения и принадлежностите към тях в с. Ценово, с. Долна Студена, с. Белцов, с. Беляново, с. Кривина, с. Пиперково, с. Караманово, с. Новград и с. Джулюница, община Ценово, област Русе

ПОДОБЕКТ 5: Улица в с. Кривина - ул. "Охрид"

ПЛАН ЗА ТРАСИРАНЕ		Чертеж 2
Част: Геодезия-Изменение по чл. 154, ал.2, т.5		Фаза:РП М 1:500 2018г.
ПРОЕКТАНТ:	инж. Д. Димитров	
Съгл.Пътна	инж. В. Вълчев	
УПРАВИТЕЛ:	инж. Г. Чонов	